
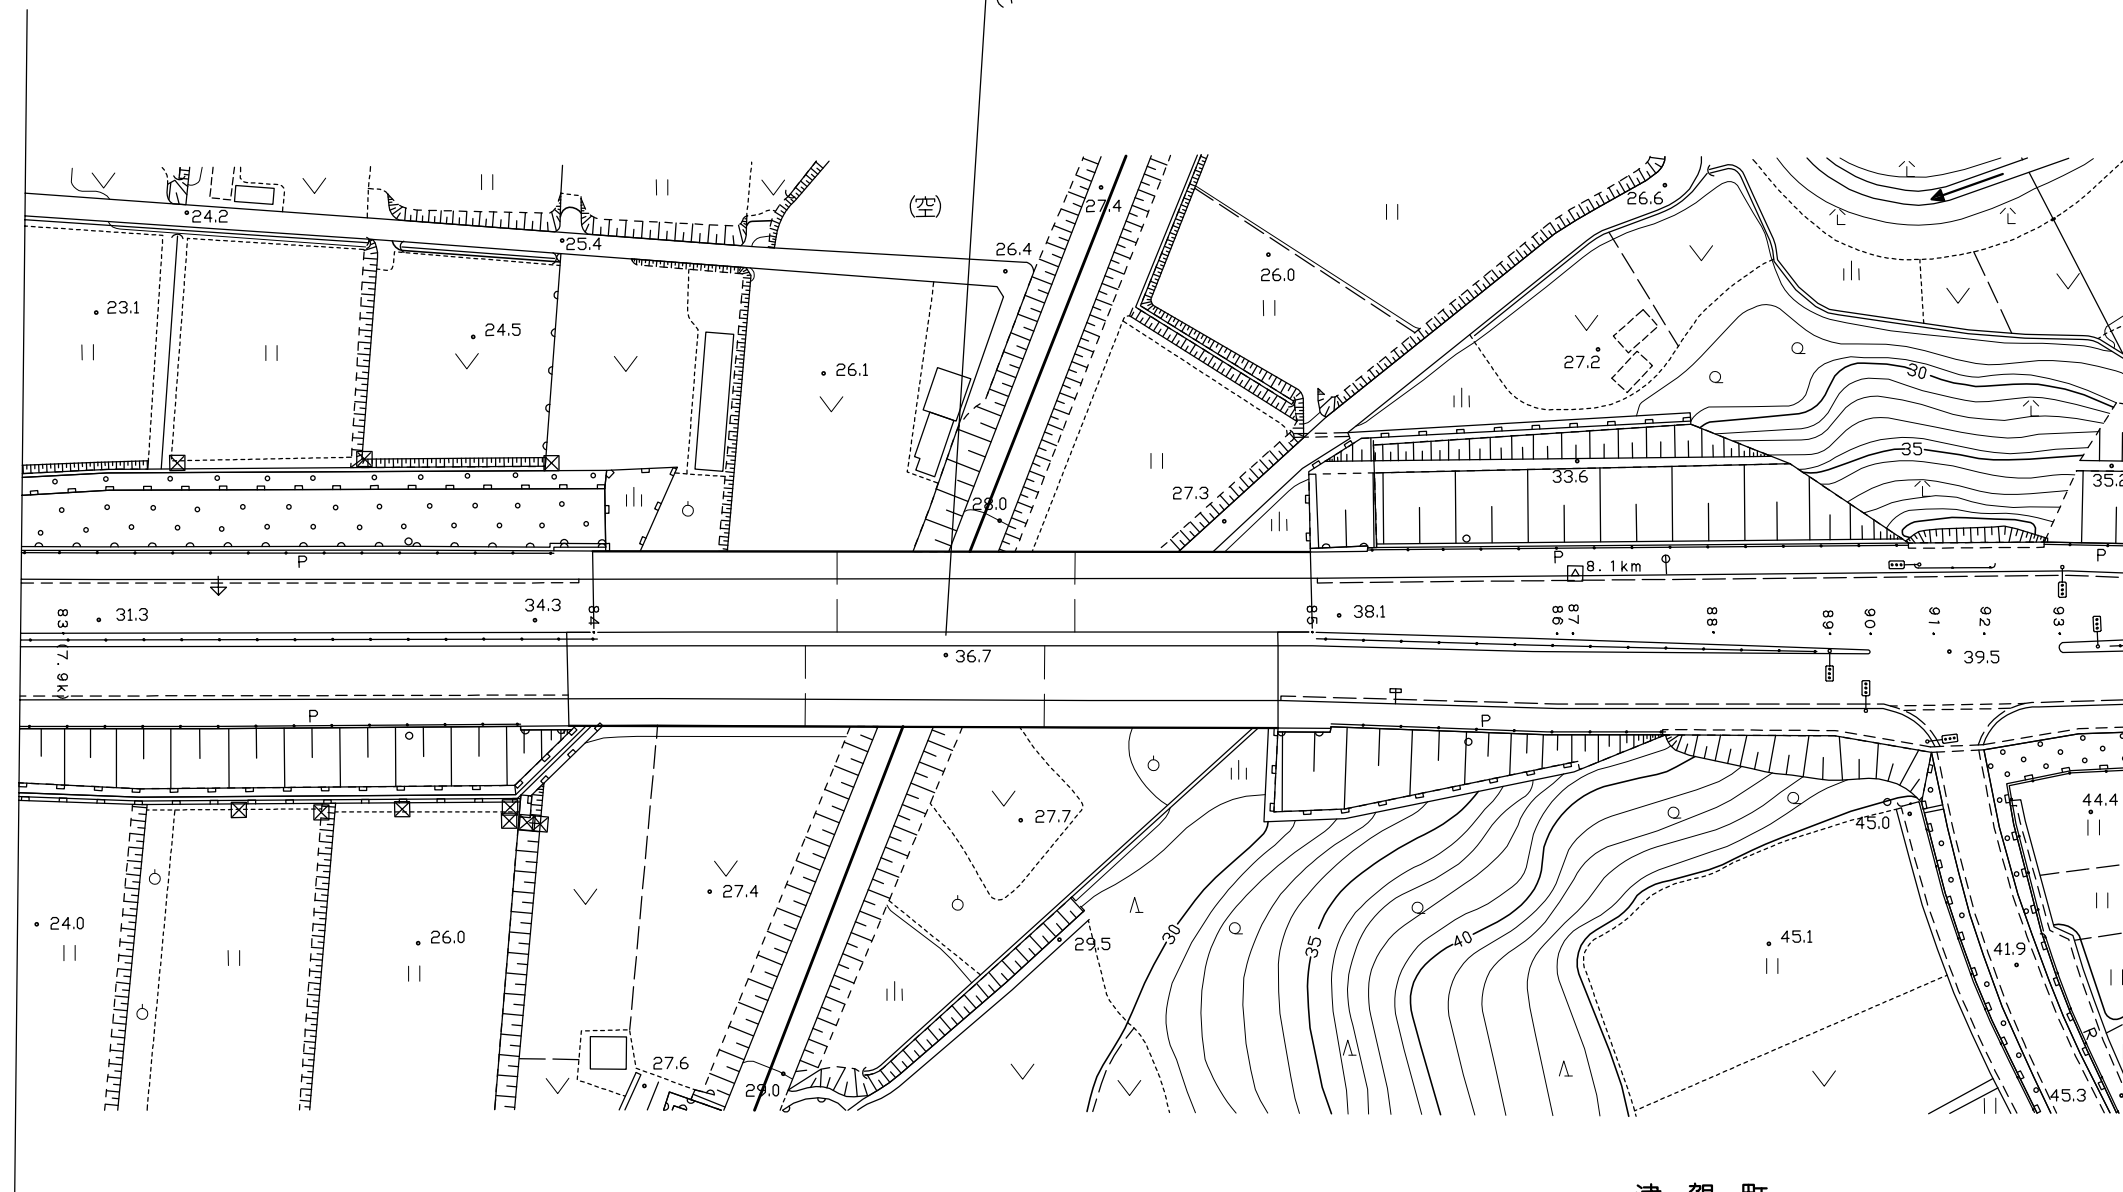


鈴 鹿 市

庄 野 町

庄野誘線橋 L=95.0m W=23.0m
(7.9k+70.9m)

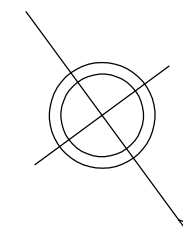

津 賀 町