



龜 山 市

布 氣 町

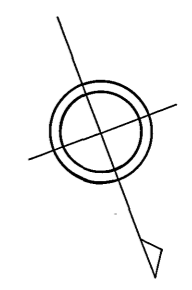

函渠 B2.0m x H2.0m L=18.5m

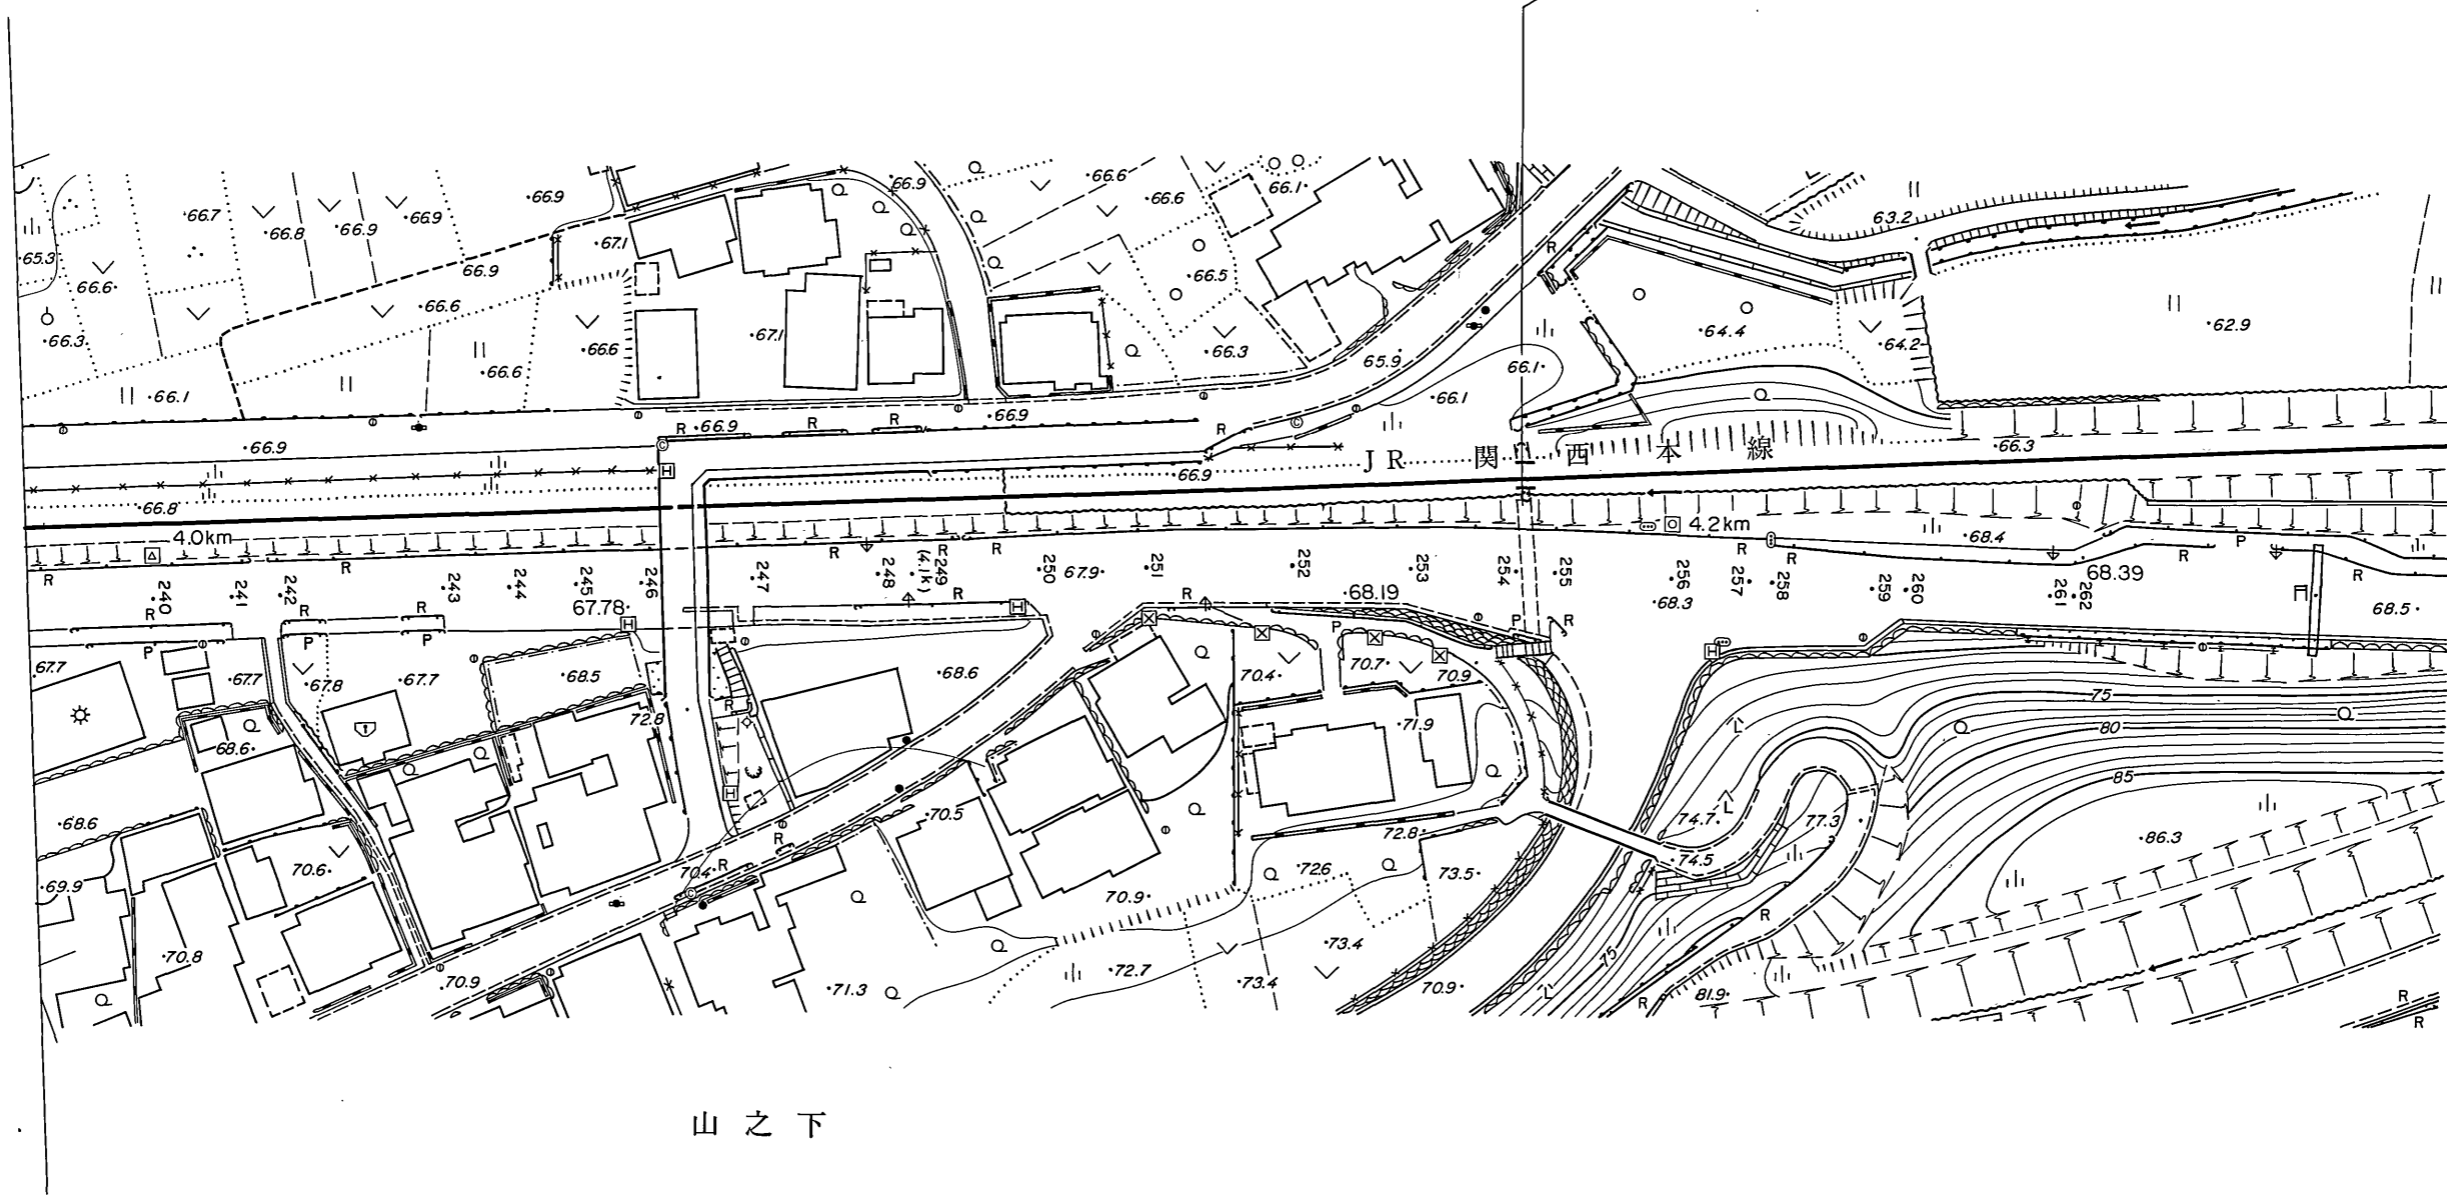

山 之 下

1 : 1,000