


鈴 鹿 市


下 大 久 保 町

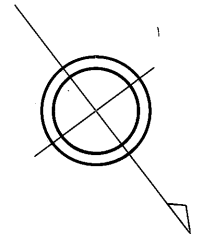

管渠 φ=0.9m L=15.0m

坂ノ下

西 條

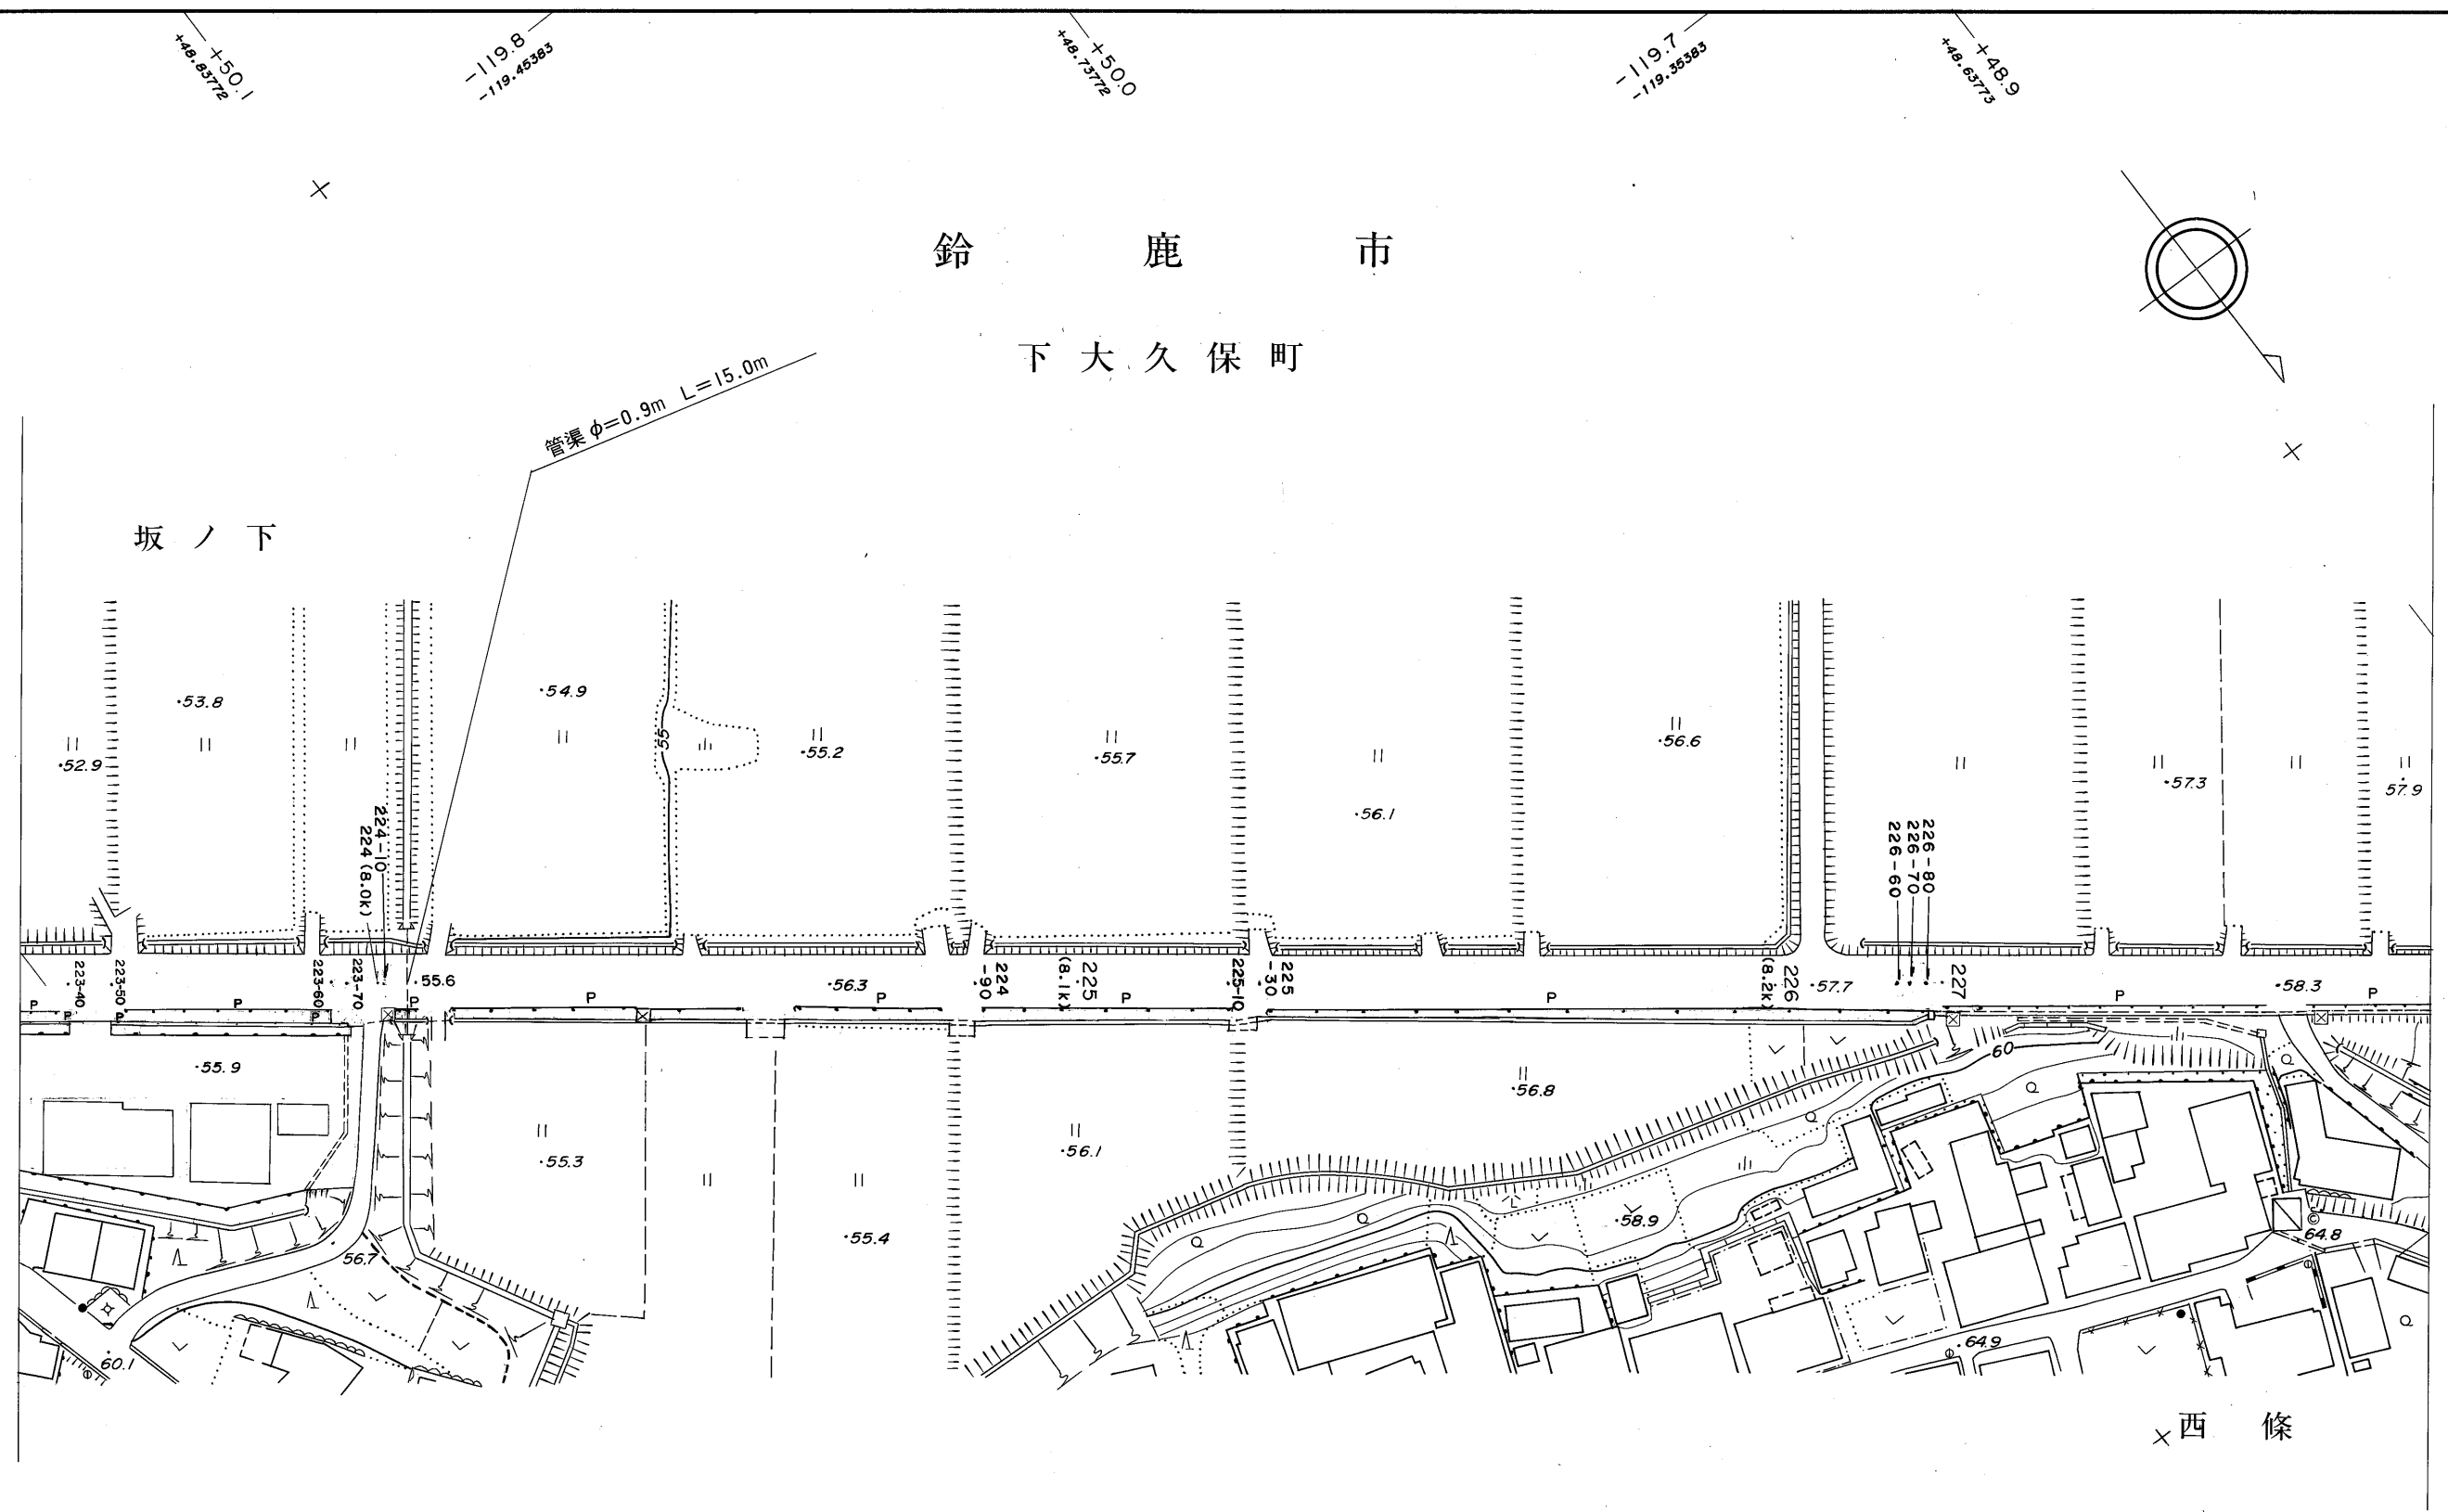

1:1,000

(平. 25. 1 現在) 三 重 県