


鈴 鹿 市

小 岐 須 町

桜 垣 内

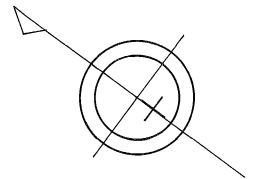

上 分 田

主 要 地 方 道 四 日 市 関 線

釜 垣 内


新 名 神 高 速 道 路

管 渠 $\phi = 0.3m$ $L = 12.5m$

Br M (+0.3m)
| k700.3m
| k700.0m

管 渠 $\phi = 0.3m$ $L = 9.5m$

管 渠 $\phi = 1.0m$ $L = 11.3m$

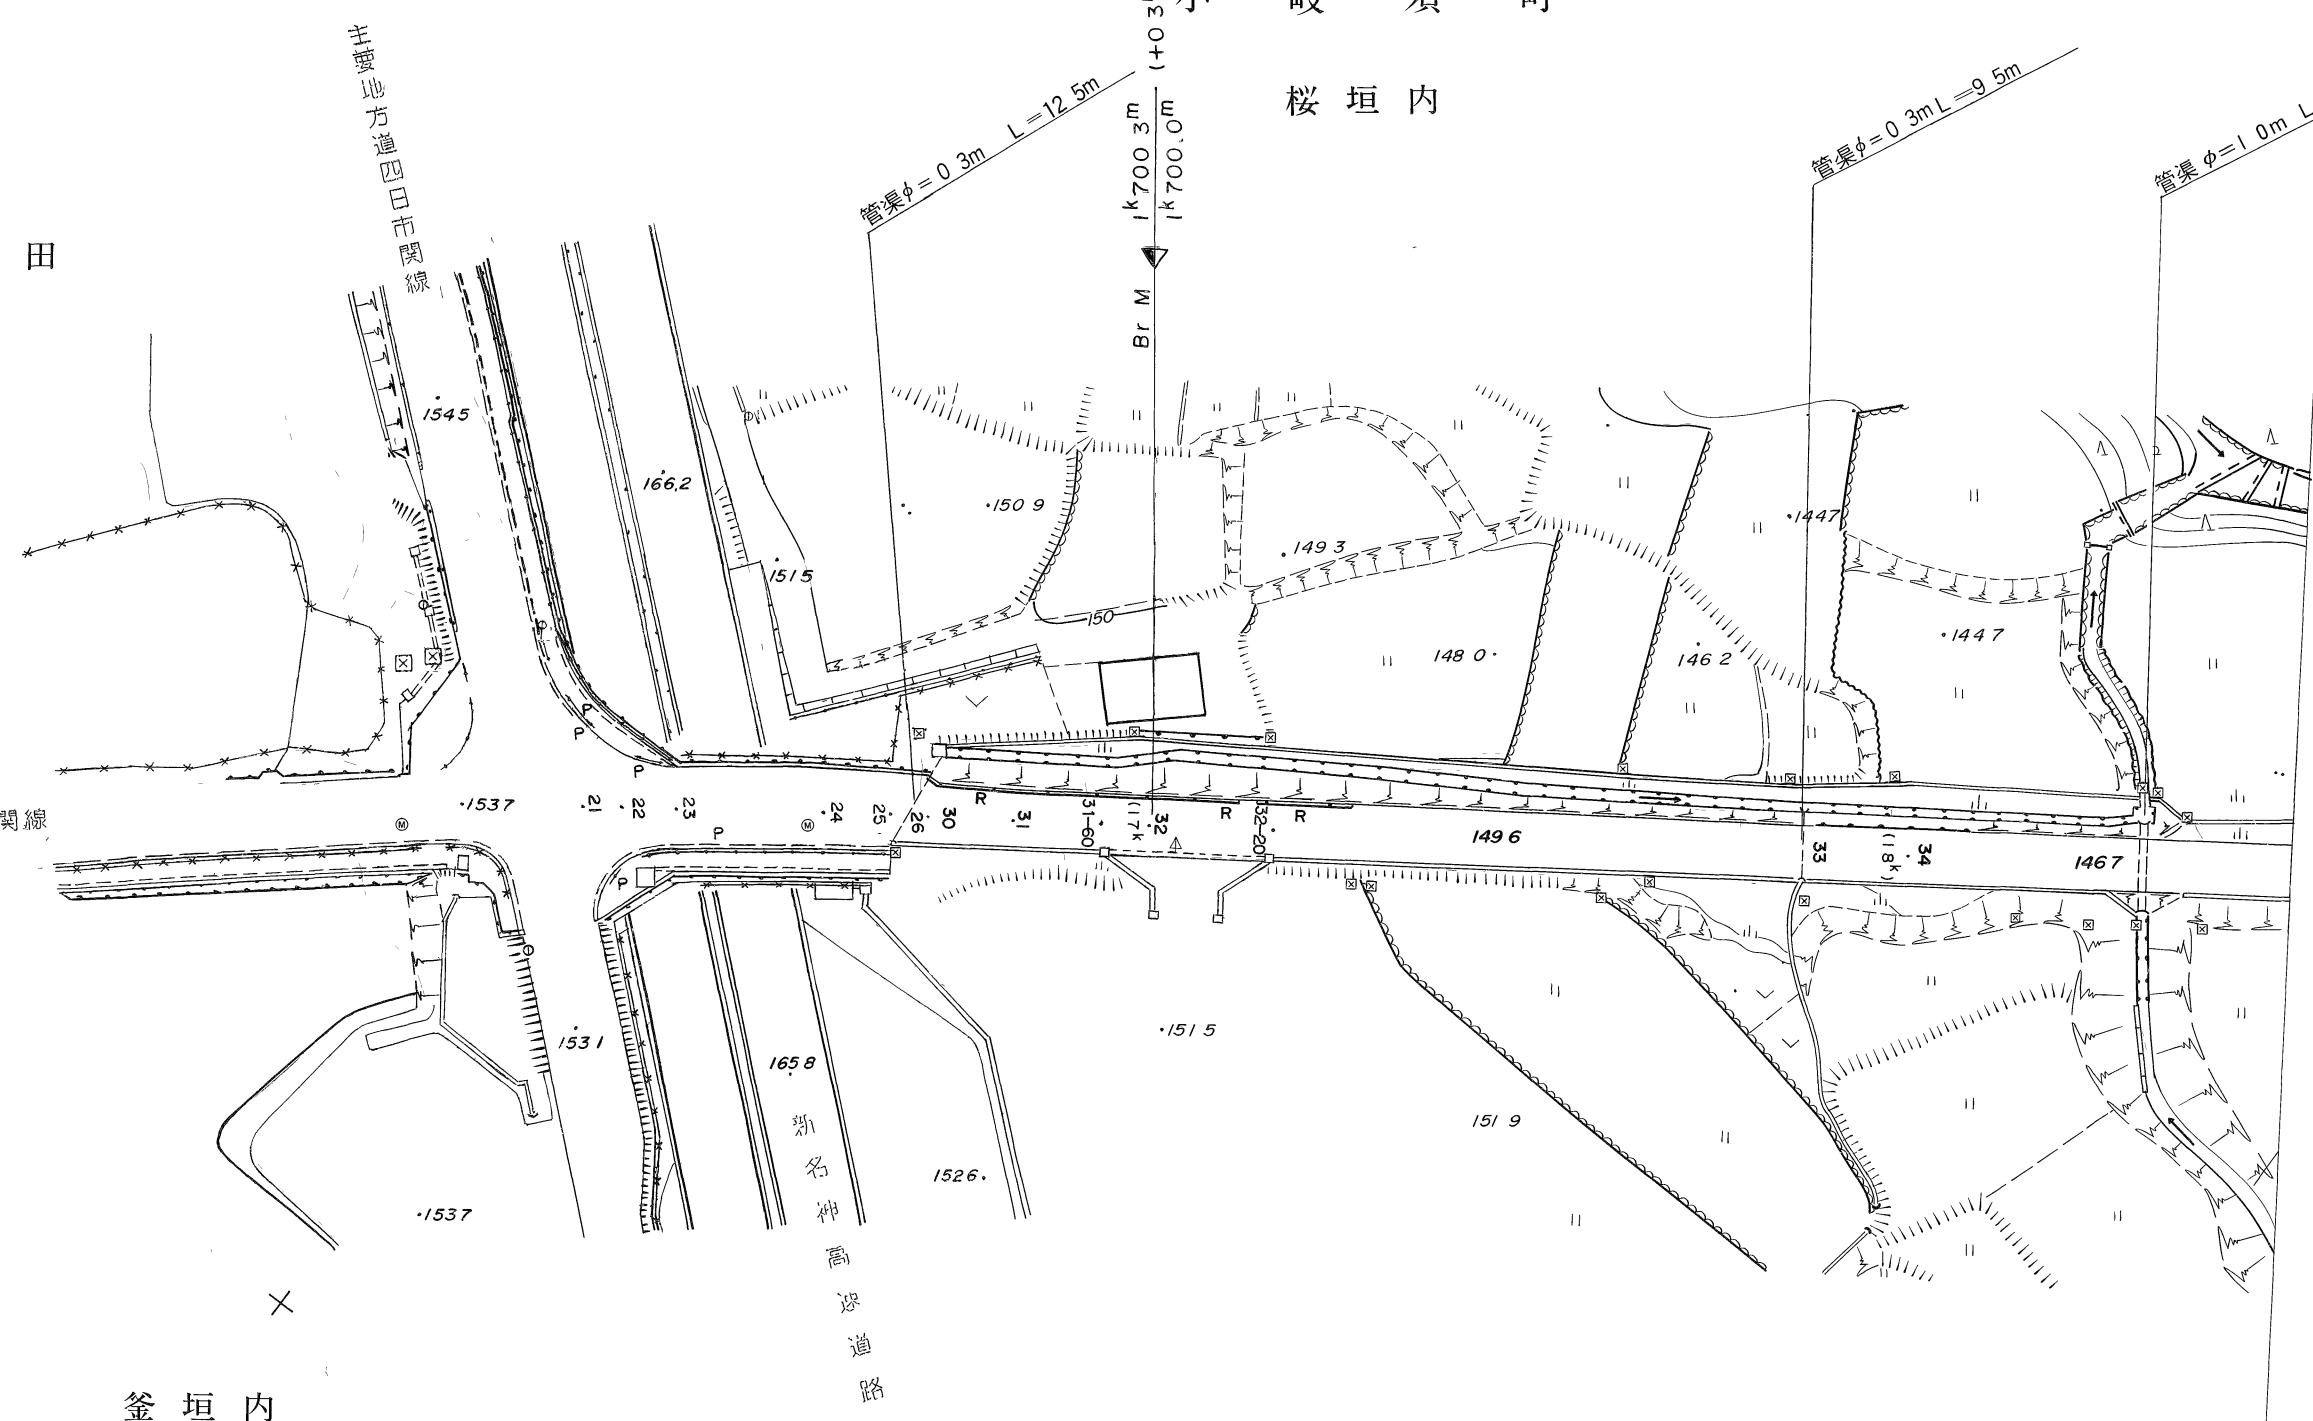

1 : 1,000