


鈴 鹿 市


広 瀬 町

南 野

荒 子

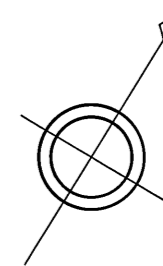

函渠 B=0.6m H=0.8m L=8.1m

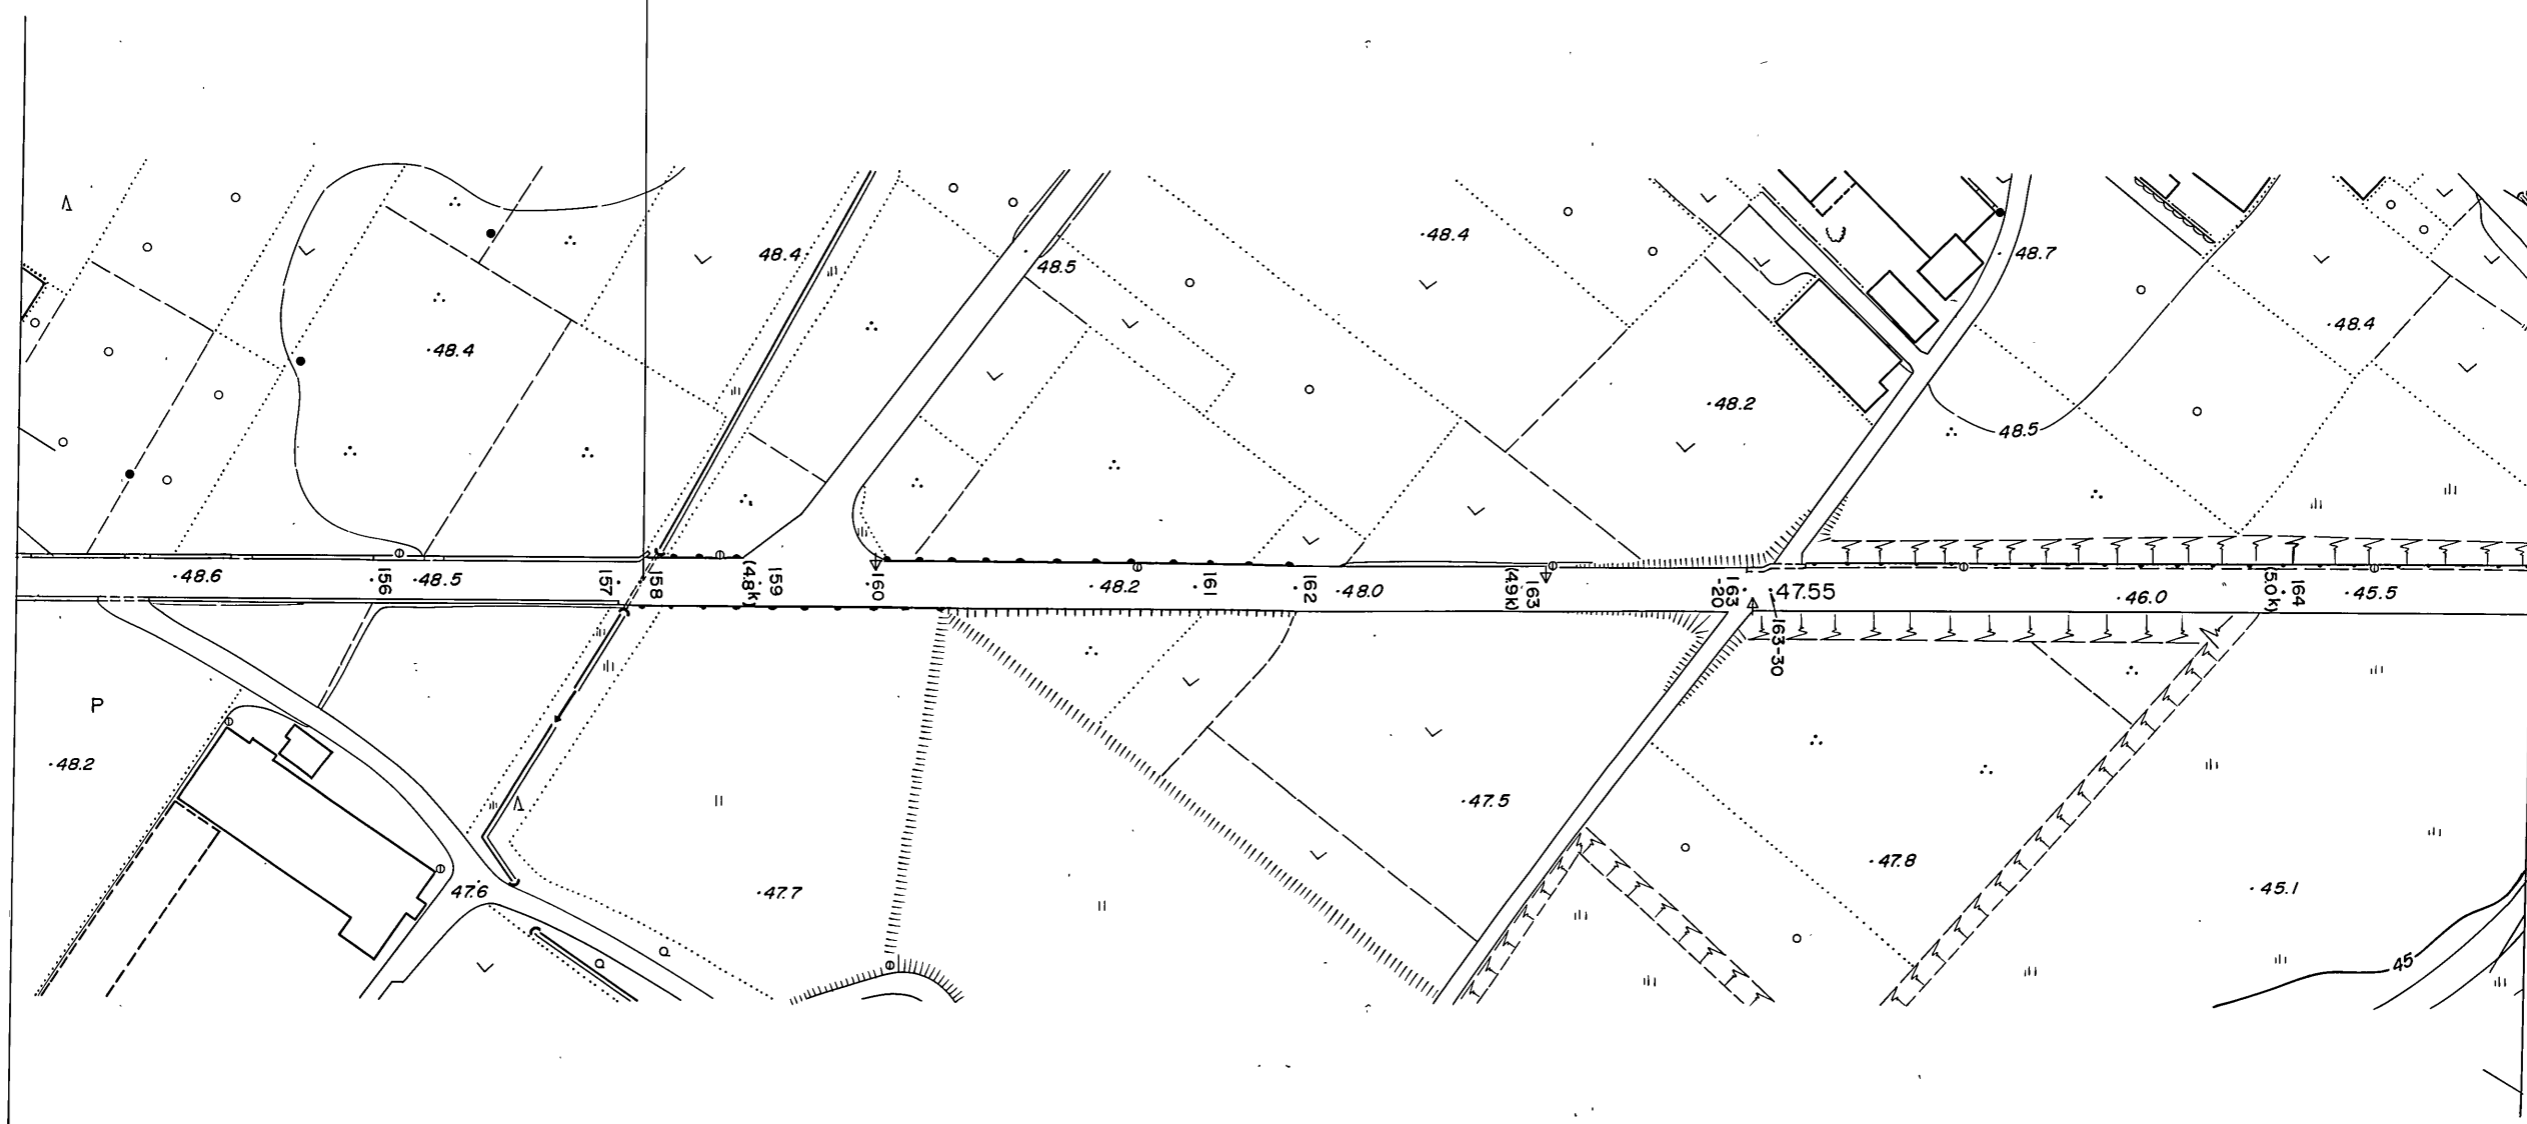

1 : 1,000