

鈴 鹿 市

東 庄 内 町

三 畑 町

東 大 野

丙 東 野

-121.7

+45.1

+45.2


-121.7

+45.3

-121.8

管渠φ=0.7m L=134m

-121.8

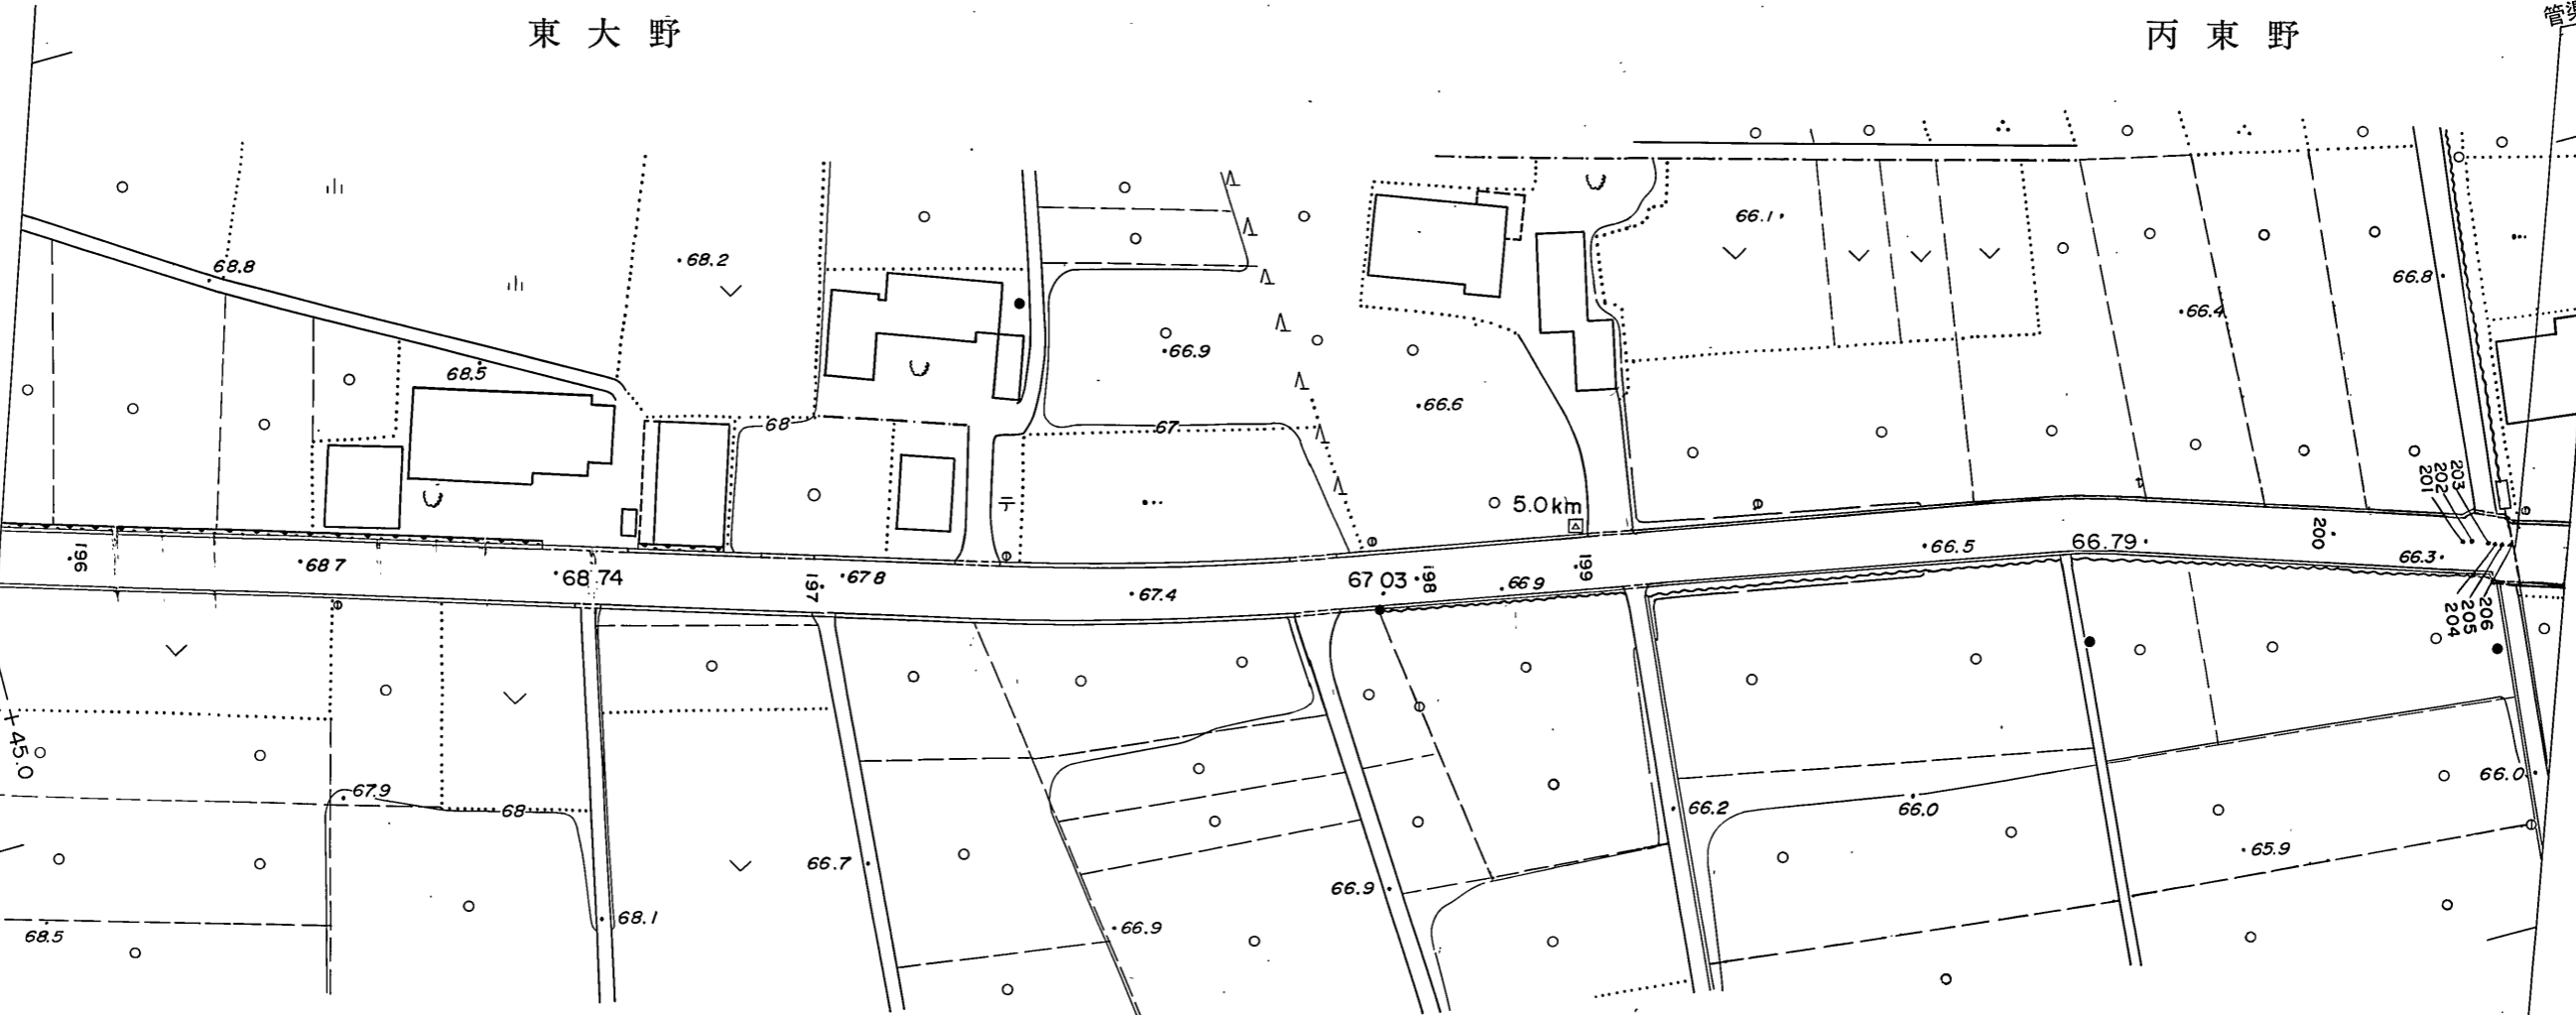

東 庄 内 町

三 畑 町

南 大 野

丁 東 野

+45.0

+45.1

+45.2

+45.3

-121.9

1 : 1,000