


亀山市

田村町

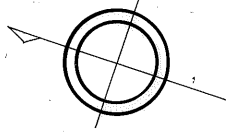

函渠 B1.0m X H1.0m L=21.0m


函渠 B1.0m X H1.0m L=15.0m

函渠 B1.5m X H1.0m L=20.0m

西山

女ヶ坂

寺山

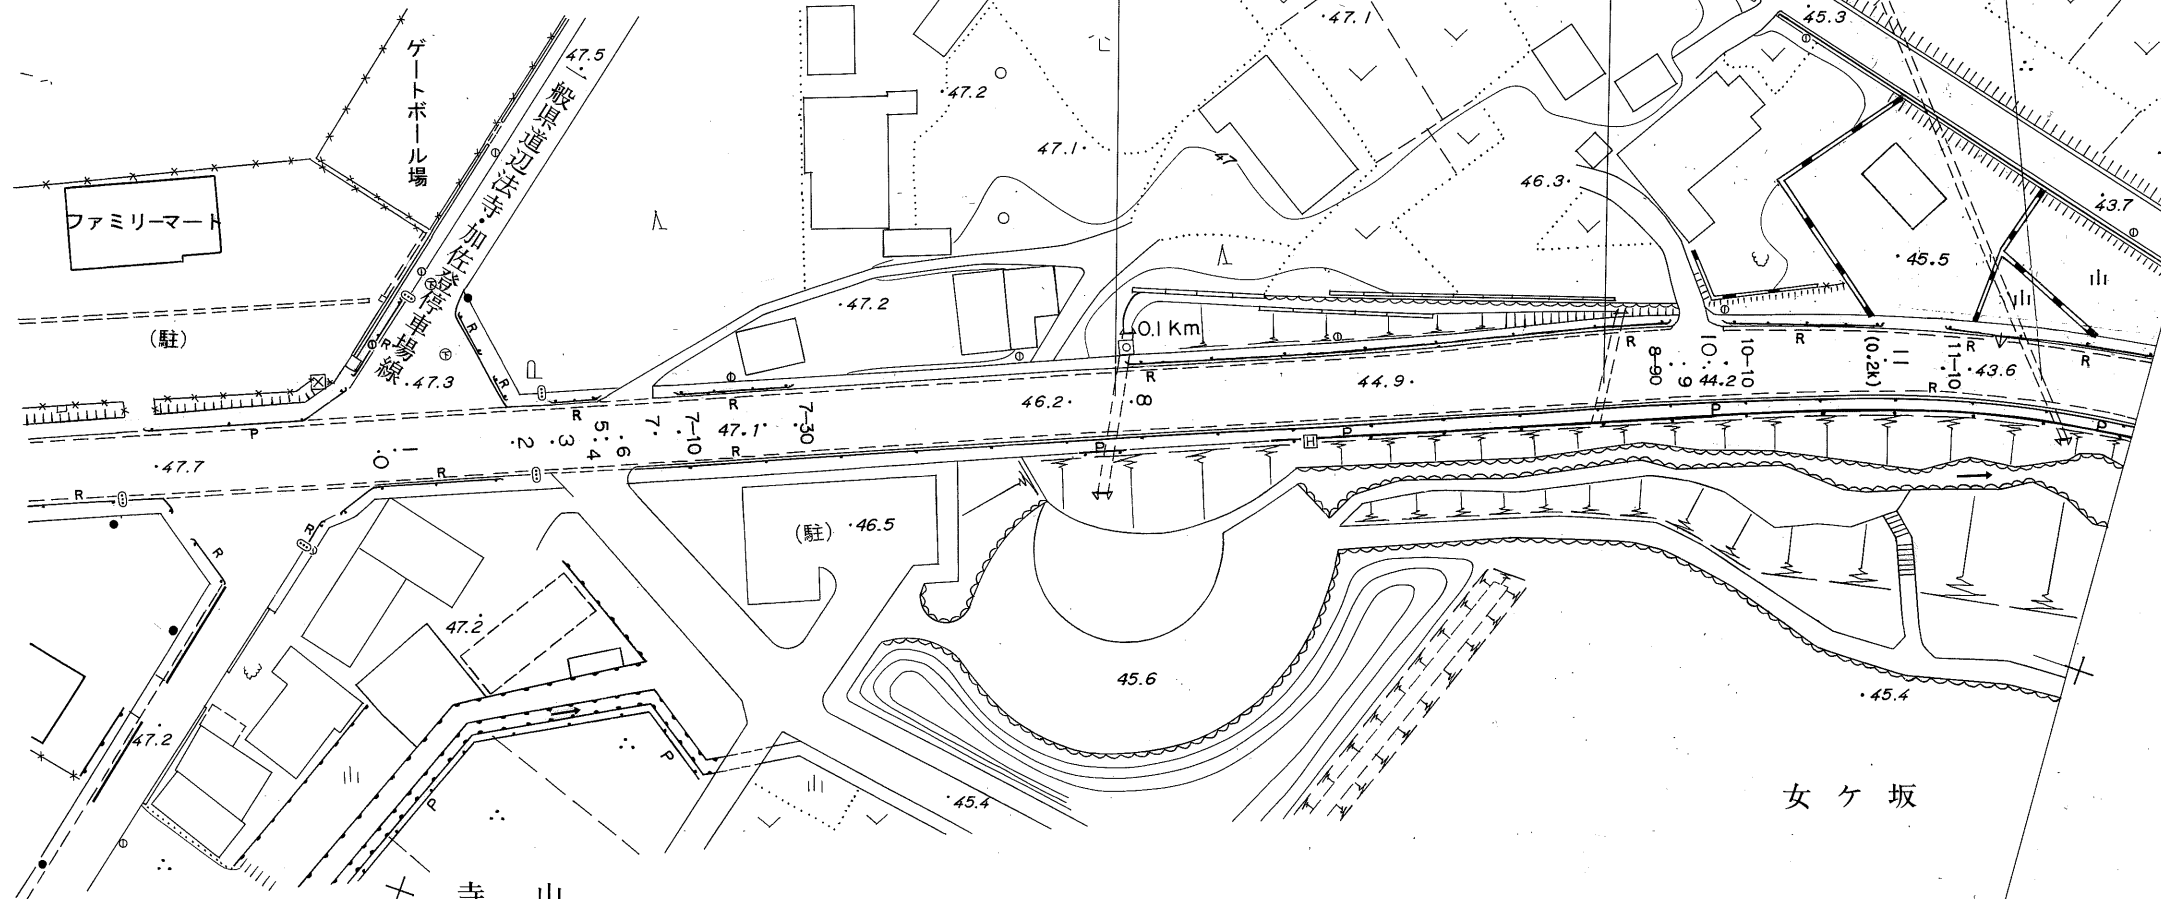

1:1,000

(平.27.2.現在) 三重県

