

登記年月日：令和3年8月4日

これは図面に記録されている内容を証明した書面である。
令和3年8月10日
津地方法務局尾鷲出張所

登記官

前田雅也



(会
員
専
用)


座 標 求 積 表

地 番	1051-2		
測 点	Xn	Yn	(Xn+1 - Xn-1)Yn
R8	-213386.727	17330.379	-374284.195263
R9	-213391.010	17341.054	-76768.846058
R12	-213391.154	17341.411	15520.562845
R28	-213390.115	17343.073	17464.474511
R27	-213390.147	17347.199	-4544.966138
R19	-213390.377	17348.780	-48437.793760
R25	-213392.939	17366.353	-56284.350073
R23	-213393.618	17371.151	152101.798156
R30	-213384.183	17372.225	456802.656375
R31	-213367.323	17374.116	446636.400012
R32	-213358.476	17375.057	209769.063161
R33	-213355.250	17375.336	82862.977384
R34	-213353.707	17375.507	62569.200707
R35	-213351.649	17375.762	91691.896074
R36	-213348.430	17376.197	202606.457020
R37	-213339.989	17377.124	297930.790980
R38	-213331.285	17378.084	154699.703768
R39	-213331.087	17378.186	26658.137324
R40	-213329.751	17378.347	123386.263700
R41	-213323.987	17378.957	149963.019953
R15	-213321.122	17379.249	87886.862193
R29	-213318.930	17379.435	51964.510650
C100	-213318.132	17379.485	57526.095350
PR1	-213315.620	17359.587	107907.192792
I1	-213311.916	17339.606	-68959.613062
C1	-213319.597	17337.560	-223602.511320
R56	-213324.813	17337.133	-90153.091600
R24	-213324.797	17336.424	-353836.413840
R55	-213345.223	17333.804	-354857.635488
R54	-213345.269	17334.045	-62211.887505
R53	-213348.812	17333.743	-138808.613944
R52	-213353.277	17333.351	-218053.555580
R51	-213361.392	17332.646	-279679.575856
R50	-213369.413	17331.922	-439104.243870
	倍 面 積		6360.769598
	面 積		3180.3847990
	地 積		3180.38 m ²

既知点の名称及び座標値(世界測地系 第VI系)				
点 名	X座標	Y座標	標 識	種 別
10A16	-213256.499	17403.869	真鍮鋳	街区多角点
10A24	-213462.212	17538.693	真鍮鋳	街区多角点
10A29	-213620.735	17539.601	真鍮鋳	街区多角点

作成者 公益社団法人三重県公共嘱託登記土地家屋調査士協会
社員 土地家屋調査士 伊藤 智夫 (令和3年7月21日作成)
(三重県土地家屋調査士会用紙)

地 番	1051-2	地 積 測 量 図
土地の所在	尾鷲市倉ノ谷町	

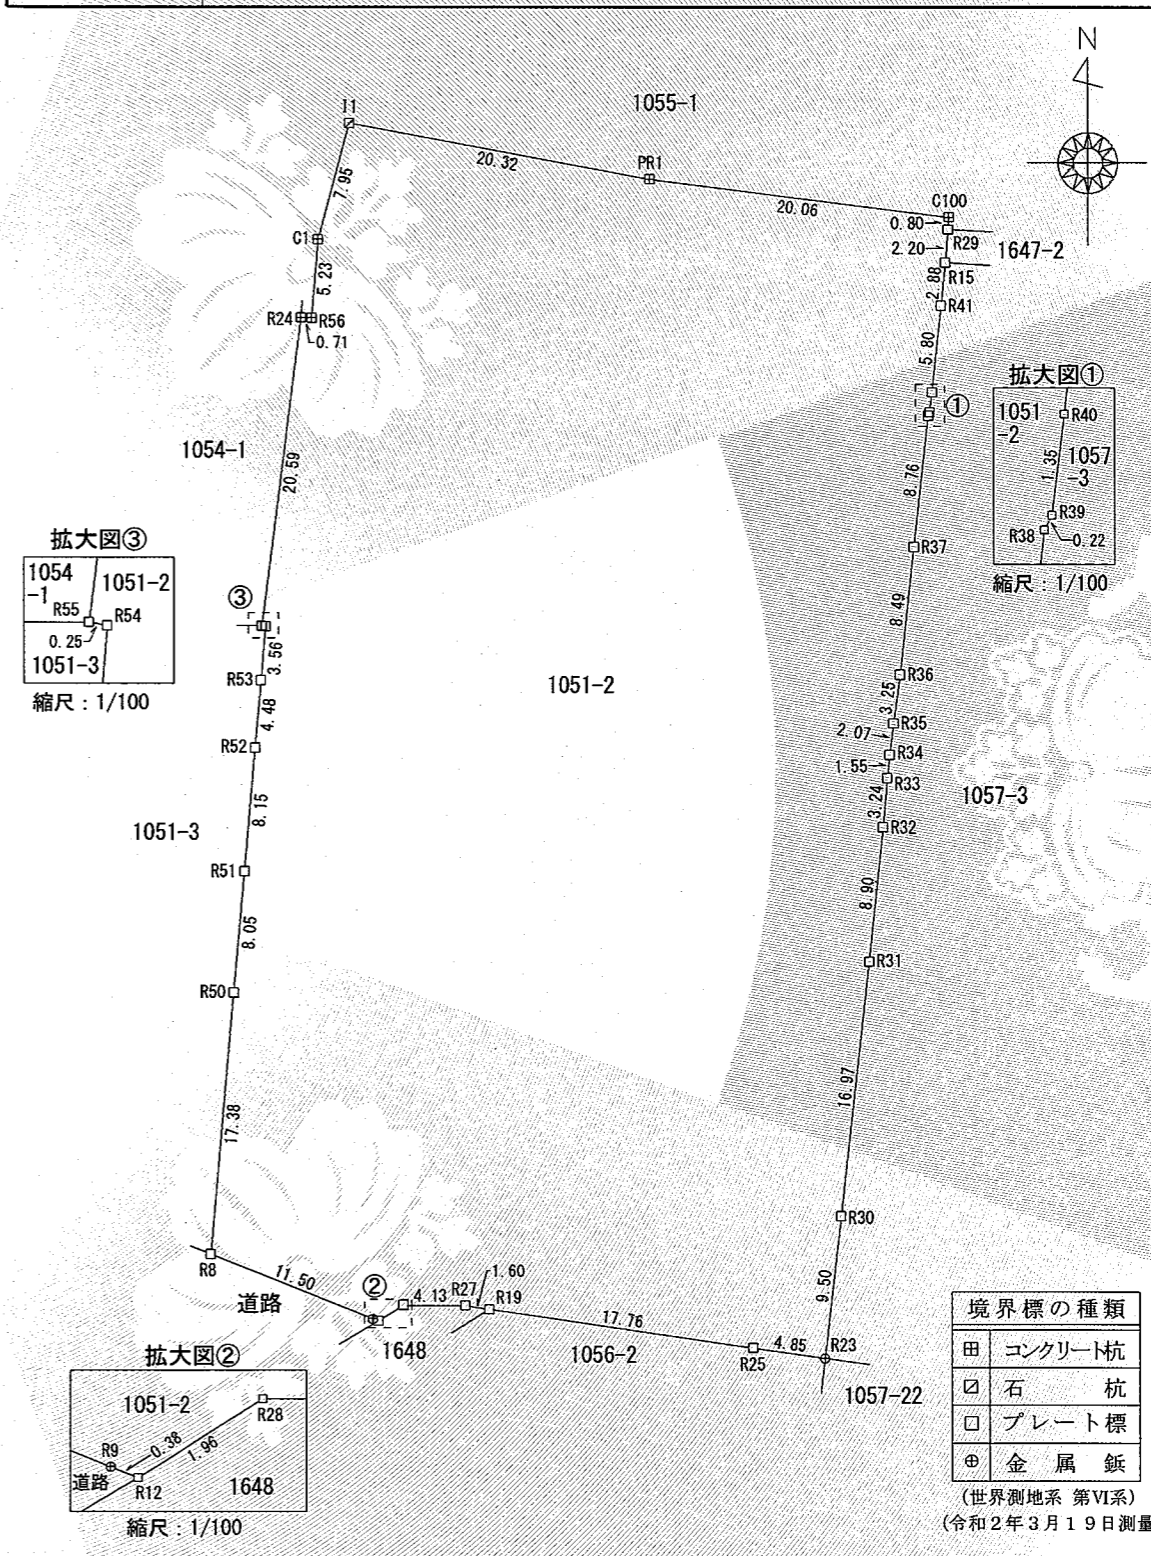

別記第一号(第七十四条第三項関係)

嘱託者 三重県知事 鈴木 英 敬
縮尺 1/500