



位置図（公園の全体図）

ロードサイドエリア（鈴鹿サーキットに面したエリア）で、カフェの出店とともに、手狭だった駐車場の拡張（100台分）や、屋外トイレ等の整備を行いました。

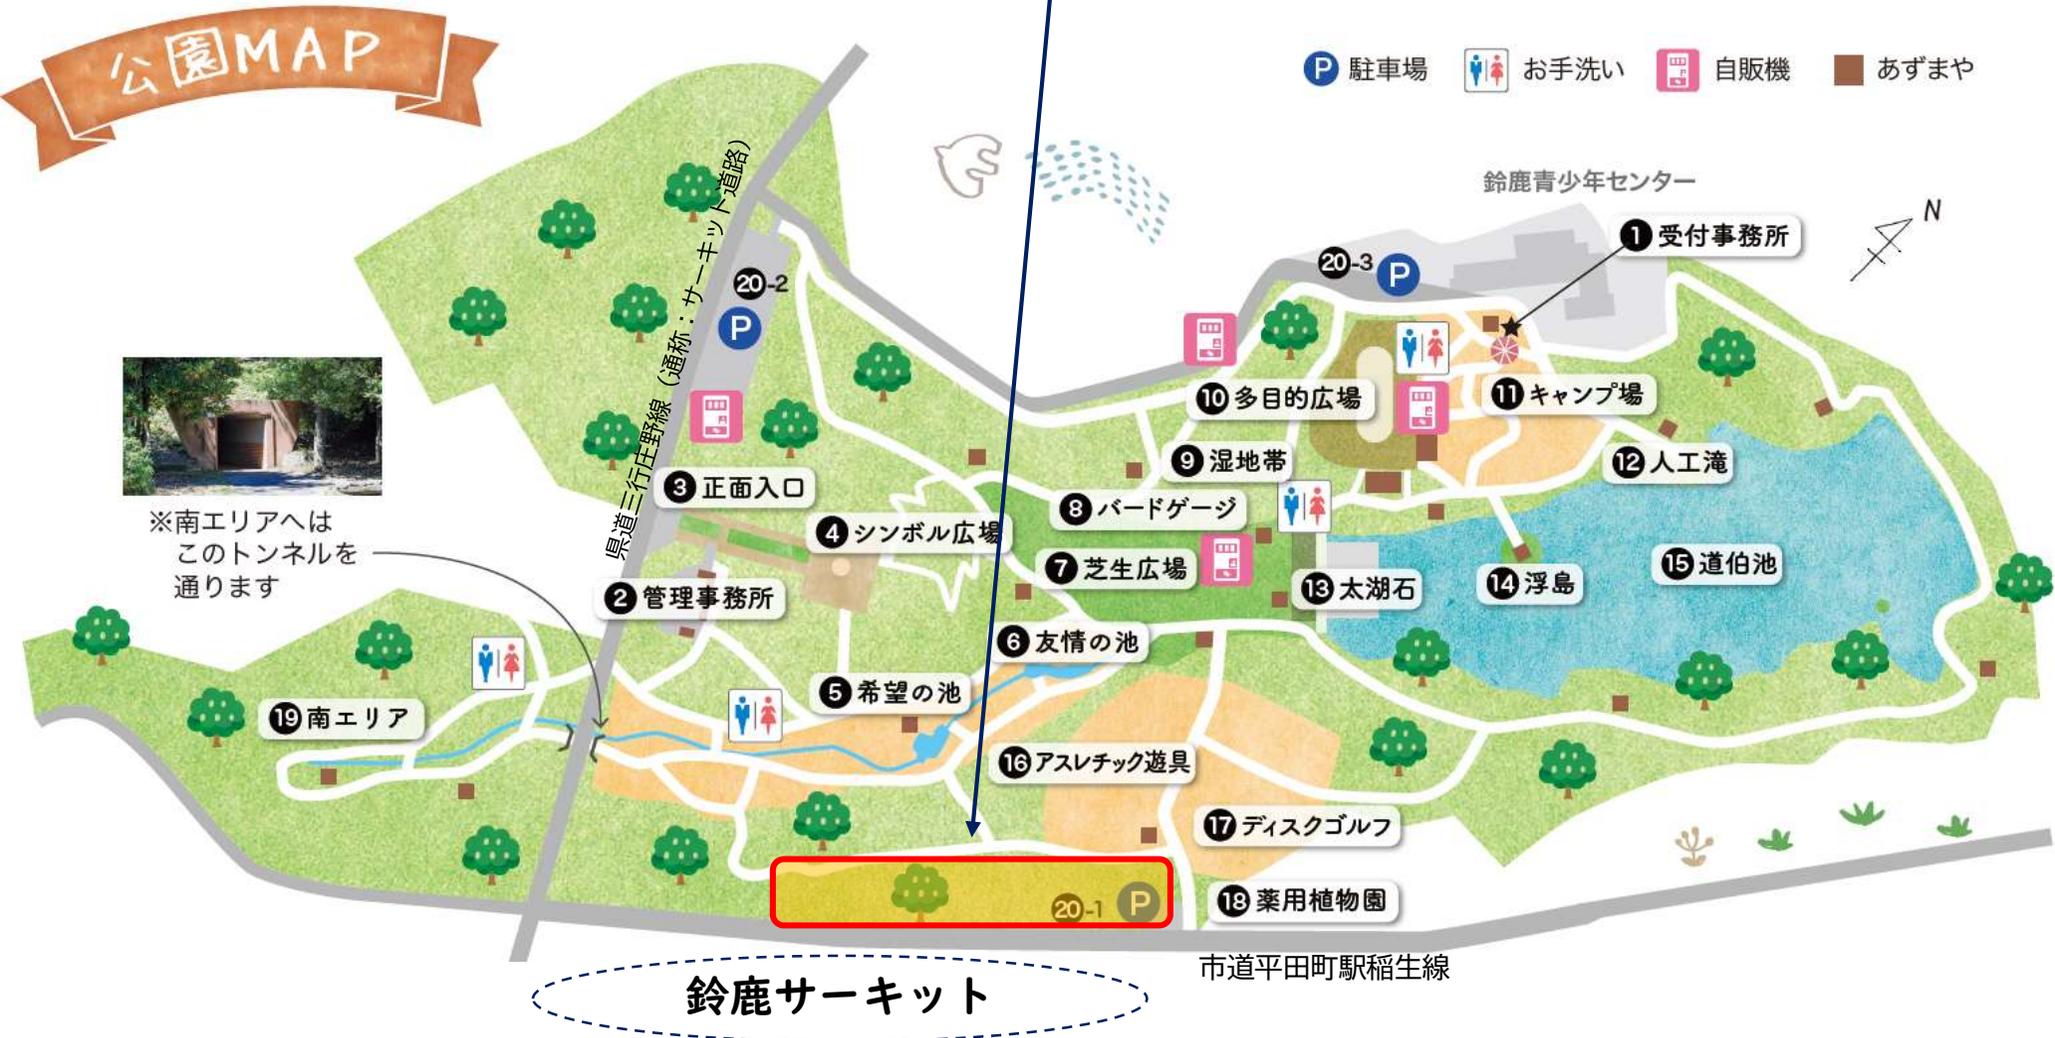

リニューアル箇所の詳細（配置図）

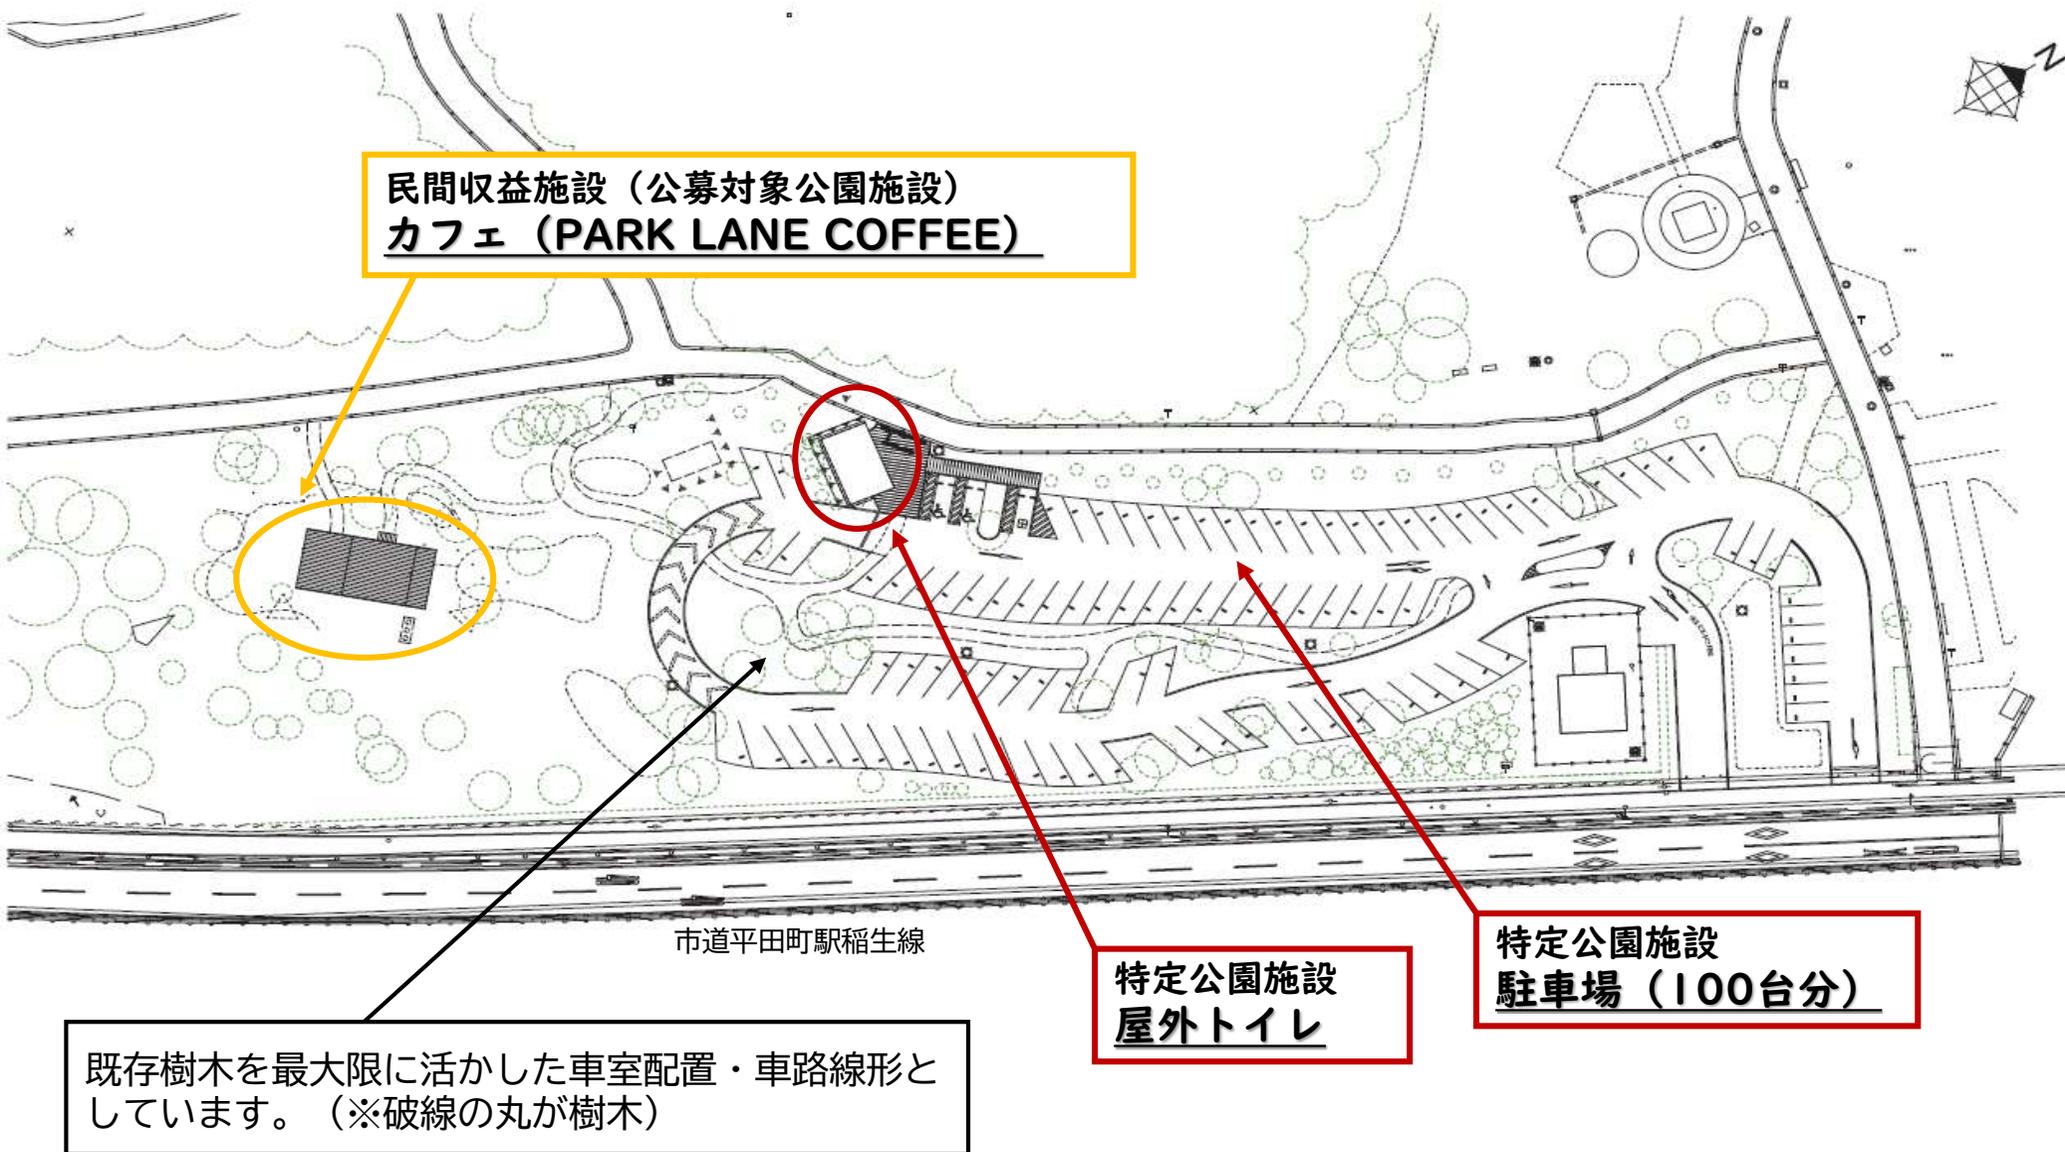

リニューアル箇所の写真

(令和5年1月18日現在)

