


# 位置図

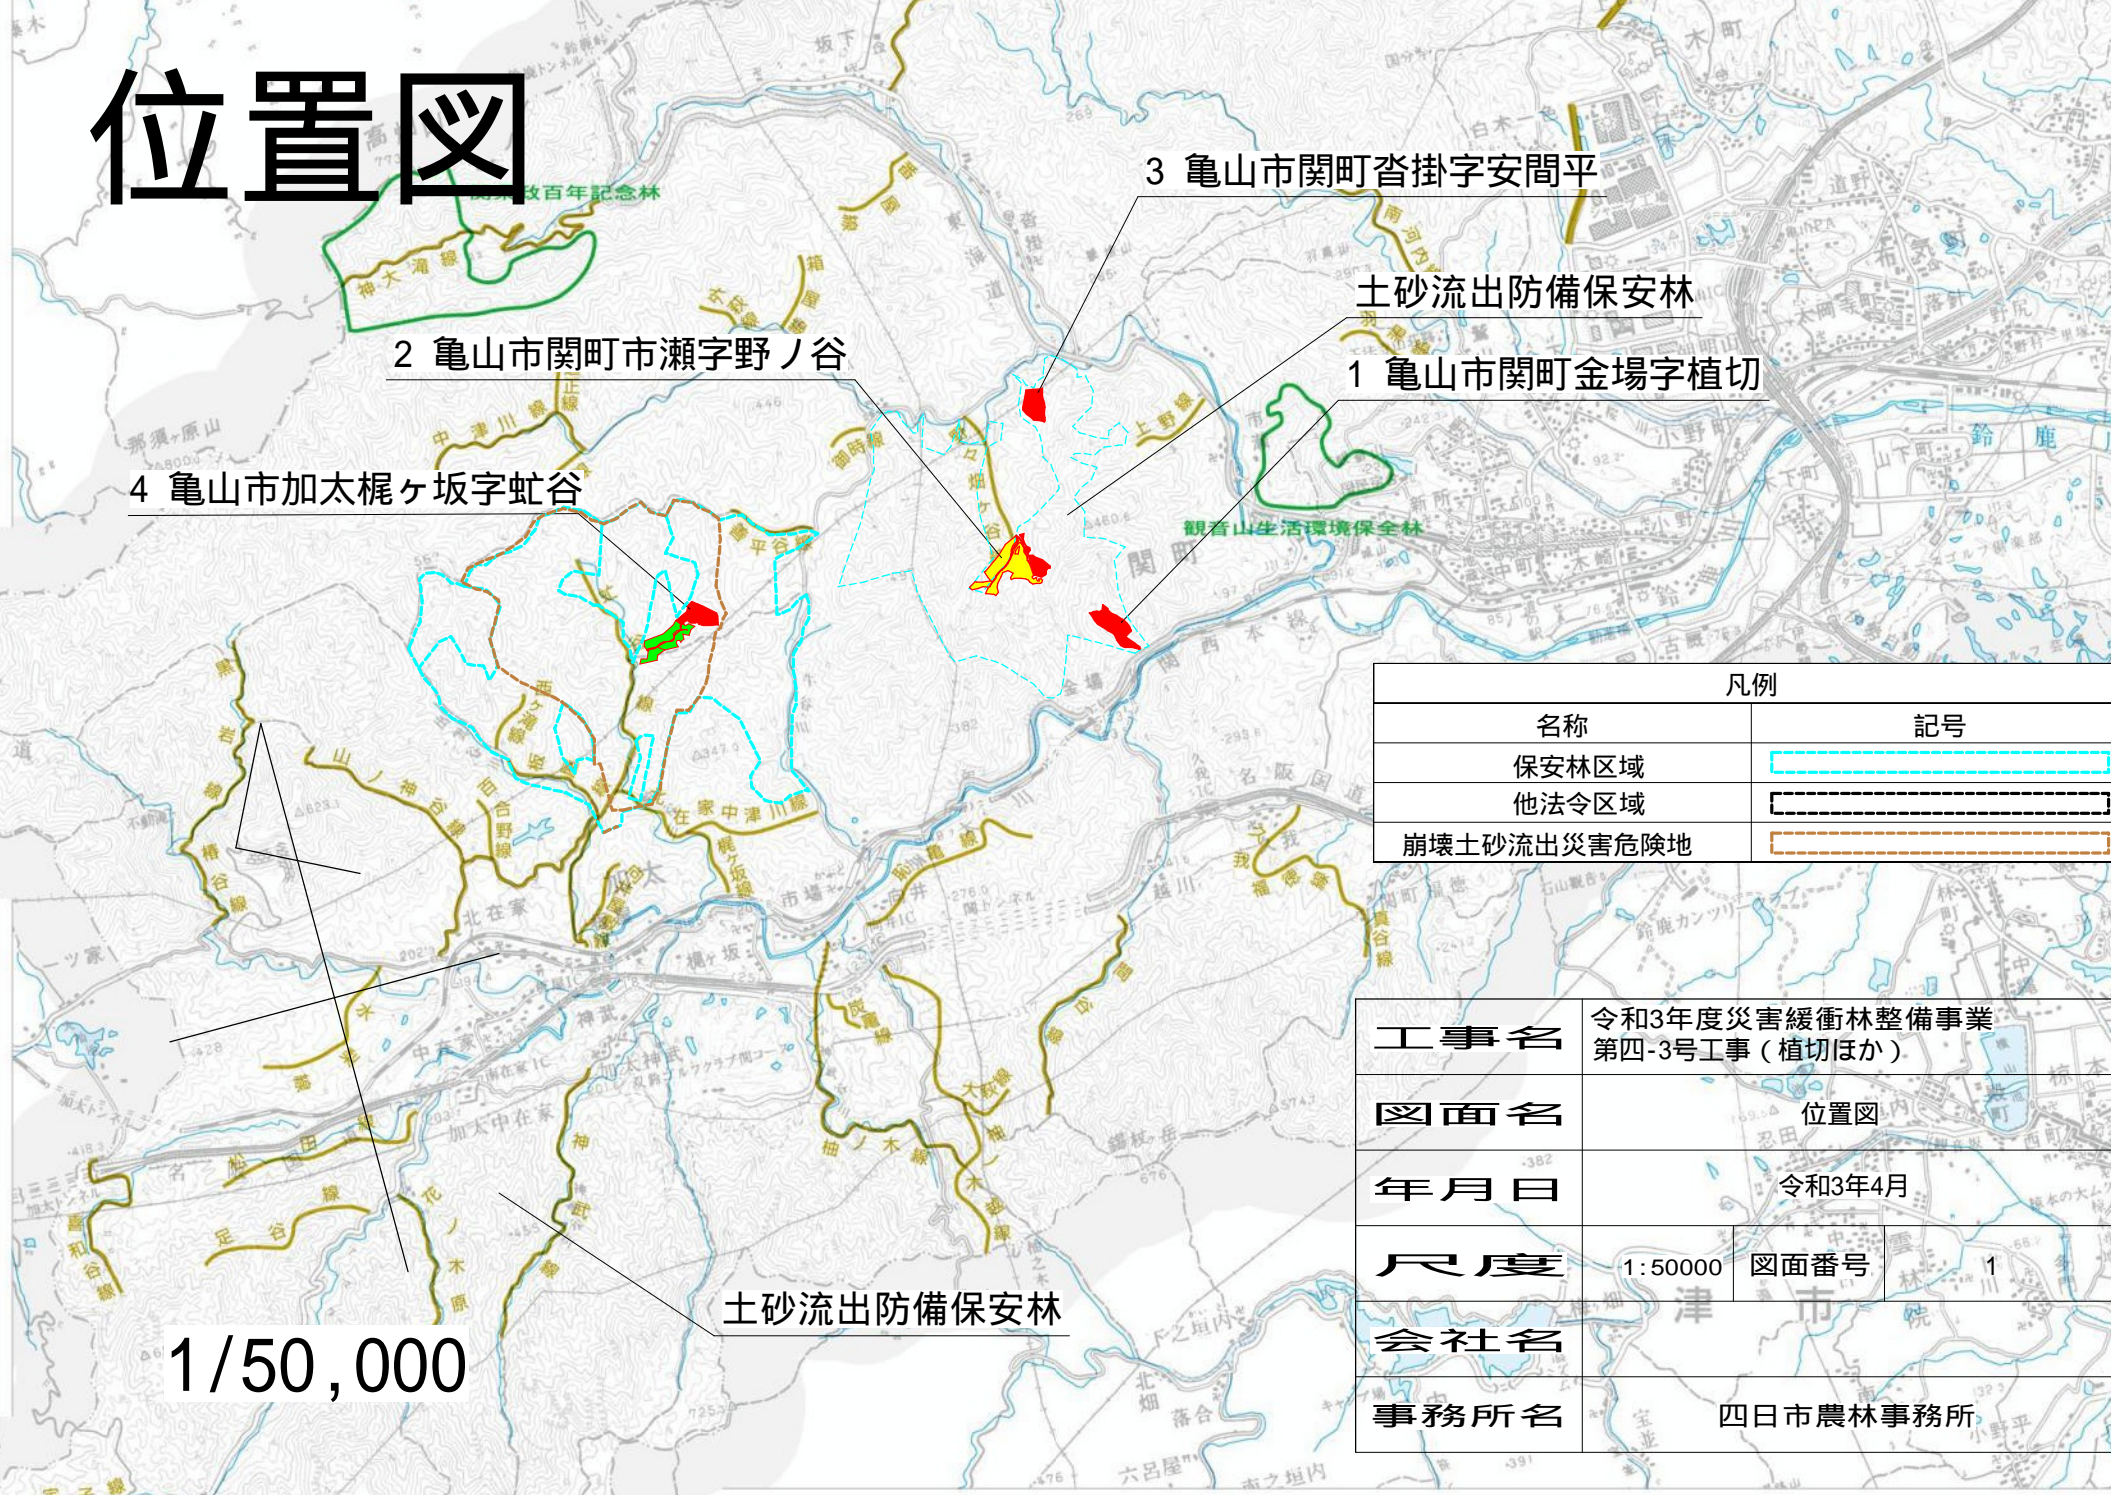

3 亀山市関町沓掛字安間平

土砂流出防備保安林

1 亀山市関町金場字植切

2 亀山市関町市瀬字野ノ谷

4 亀山市加太梶ヶ坂字虻谷

土砂流出防備保安林


1/50,000

凡例	
名称	記号
保安林区域	
他法令区域	
崩壊土砂流出災害危険地	

工事名	令和3年度災害緩衝林整備事業 第四-3号工事（植切ほか）	
図面名	位置図	
年月日	令和3年4月	
尺度	1:50000	図面番号 1
会社名	四日市農林事務所	
事務所名	四日市農林事務所	



工事名	災害緩衝林整備事業 第四-3号工事		
図面名	平面図(野々谷)		
作成年月日			
縮尺	1/1000	図面番号	2 / 4
会社名			
事業者名	四日市農林事務所		

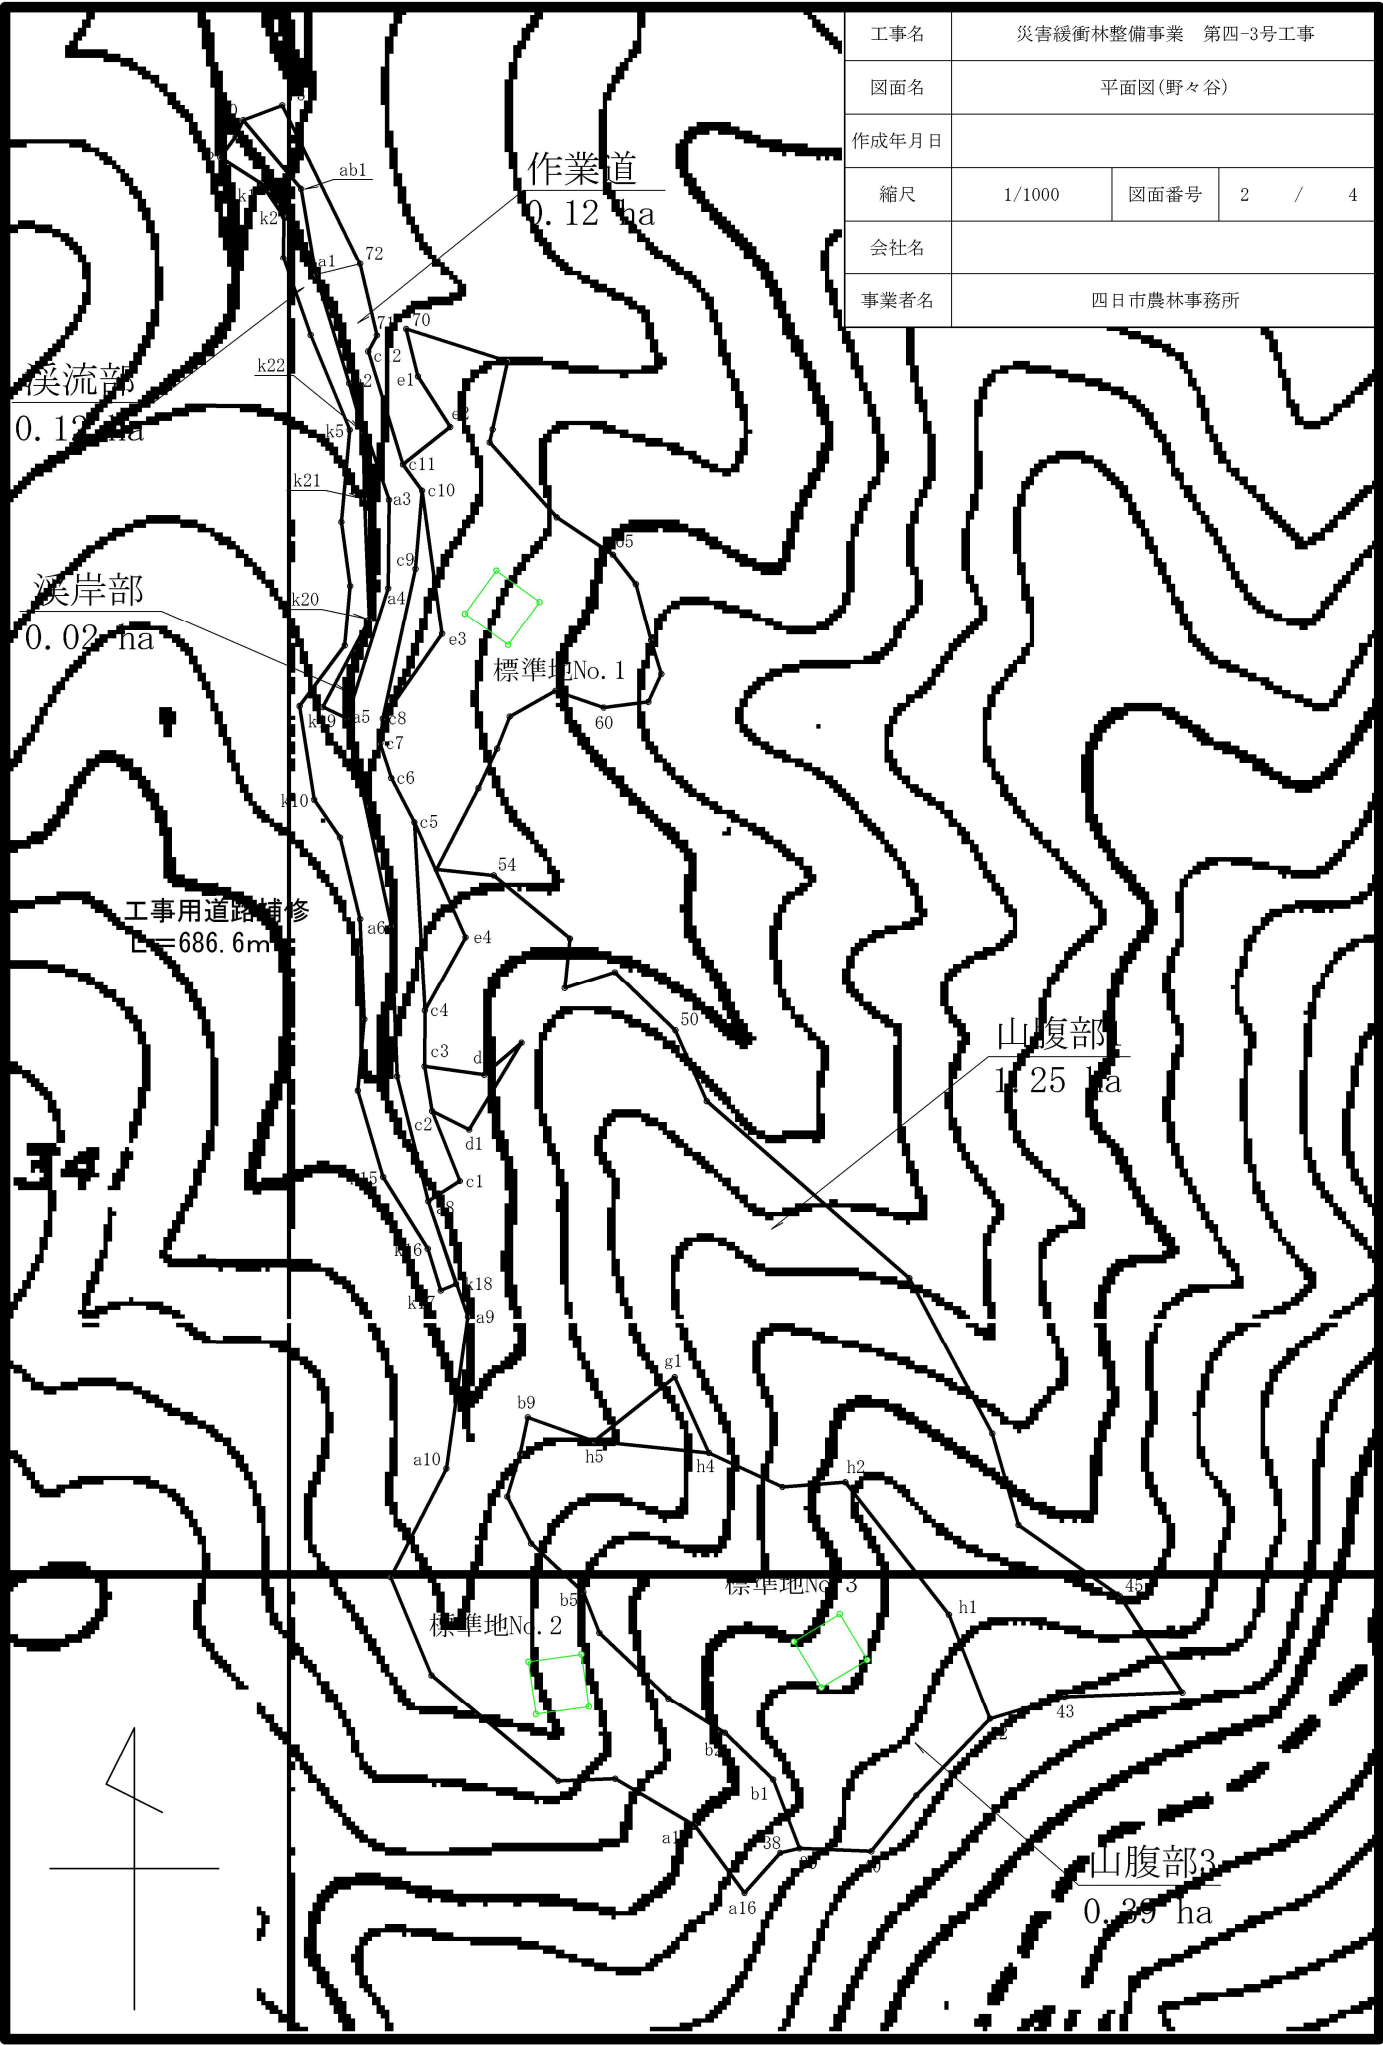

溪流部  
0.12 ha

溪岸部  
0.02 ha

作業道  
0.12 ha

標準地No. 1

山腹部  
1.25 ha


標準地No. 2

標準地No. 3

山腹部3  
0.39 ha

工事用道路補修  
L=686.6m

34

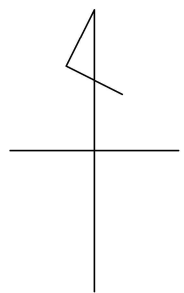

# 溪流部 危険木除去

整備前



整備後





# 山腹部 調整伐

整備前



整備後





# 山腹部 調整伐

整備後

