


位置図

S=1:50,000

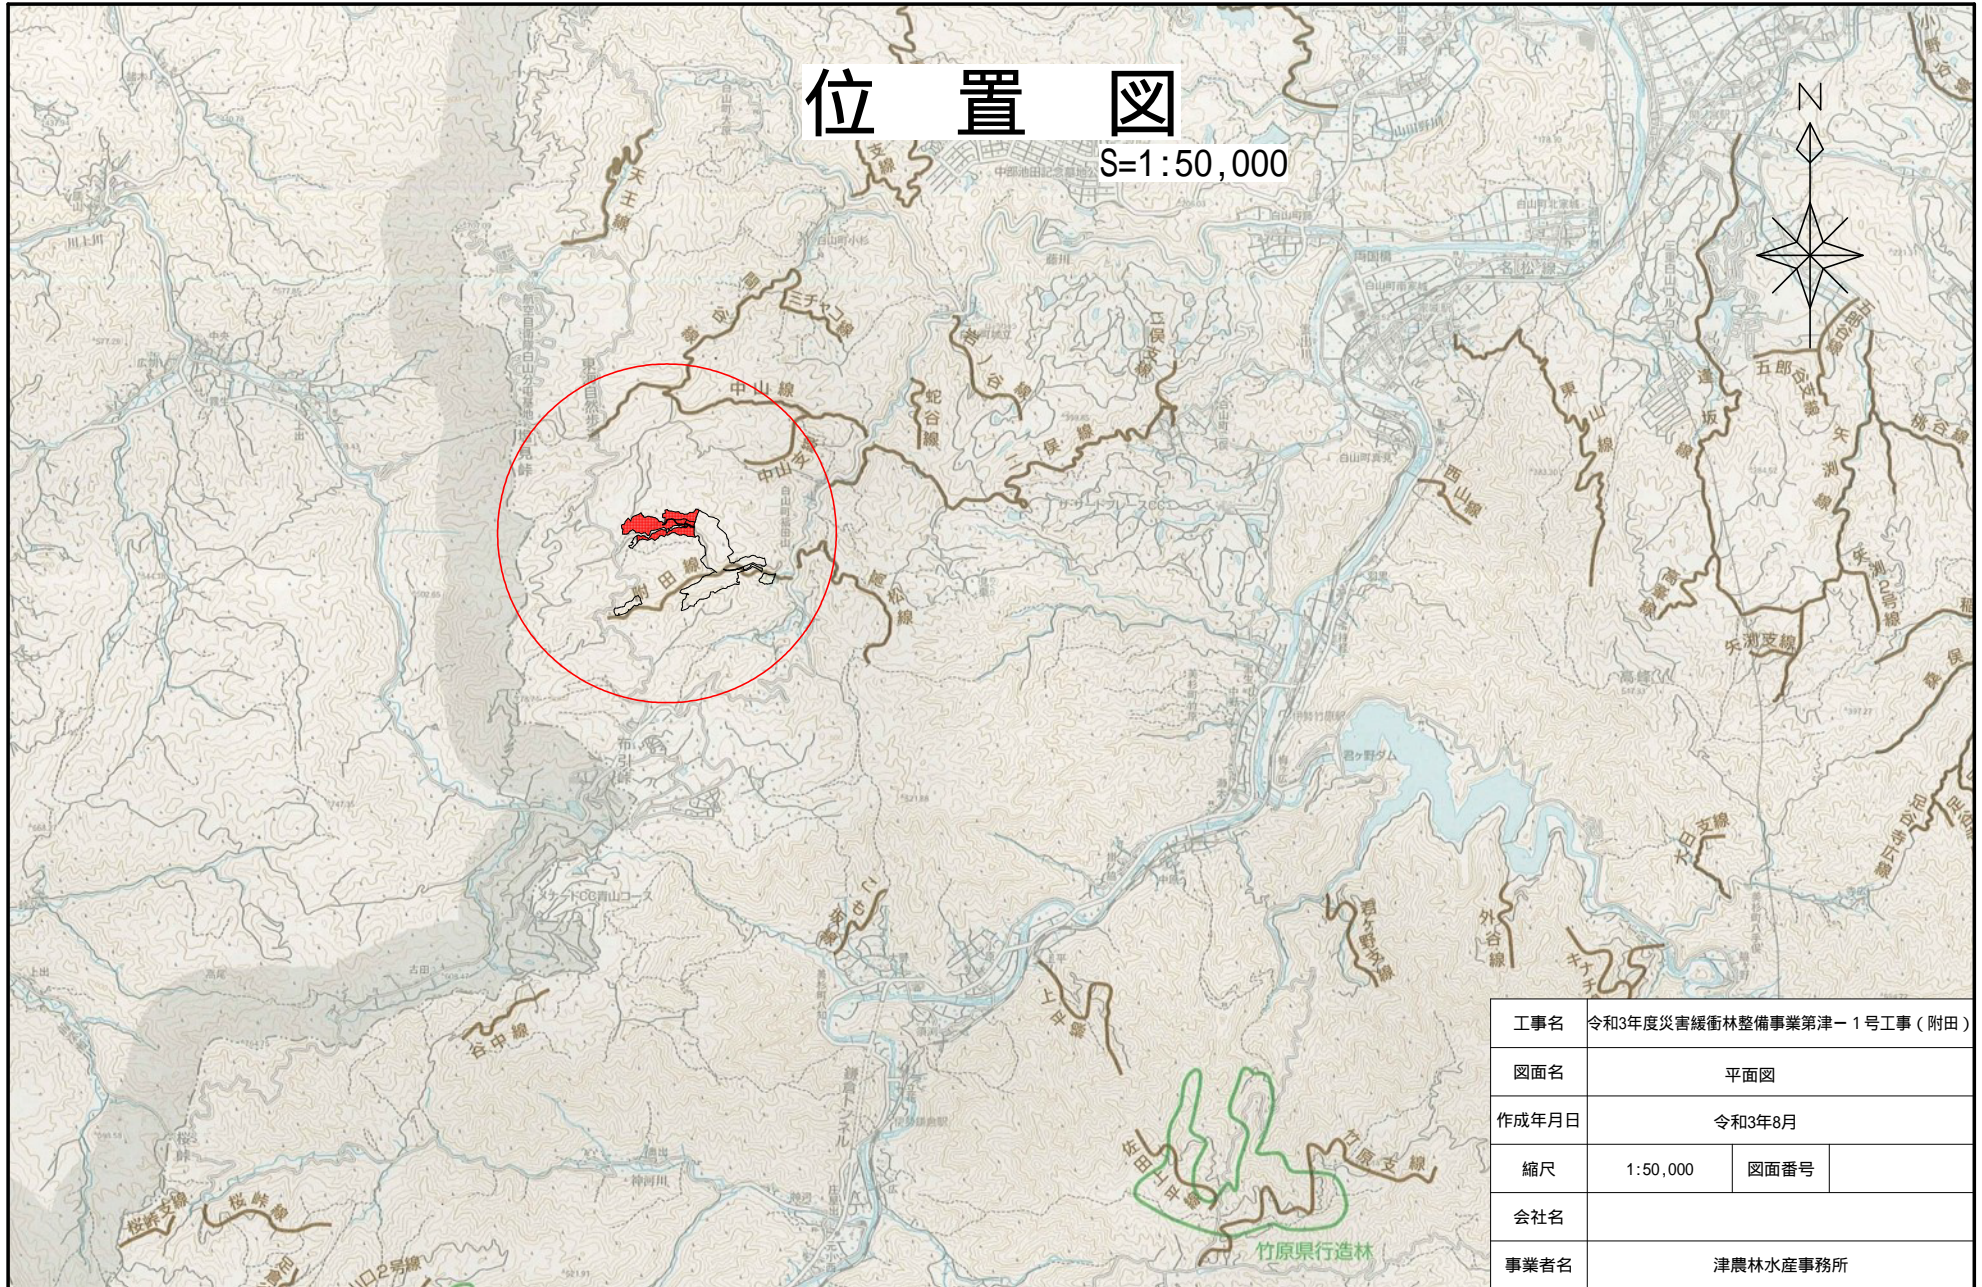

工事名	令和3年度災害緩衝林整備事業第津-1号工事(附田)		
図面名	平面図		
作成年月日	令和3年8月		
縮尺	1:50,000	図面番号	
会社名			
事業者名	津農林水産事務所		

溪流部 危険木除去

附田

整備前



整備後



溪岸部 危険木除去

附田

整備前



整備後



山腹部 調整伐

附田

整備前

整備後

