


コミュニティスペース図面

約 187.69 m² (ミニキッチンを含む)

イベント利用スペース

コワーキング利用スペース

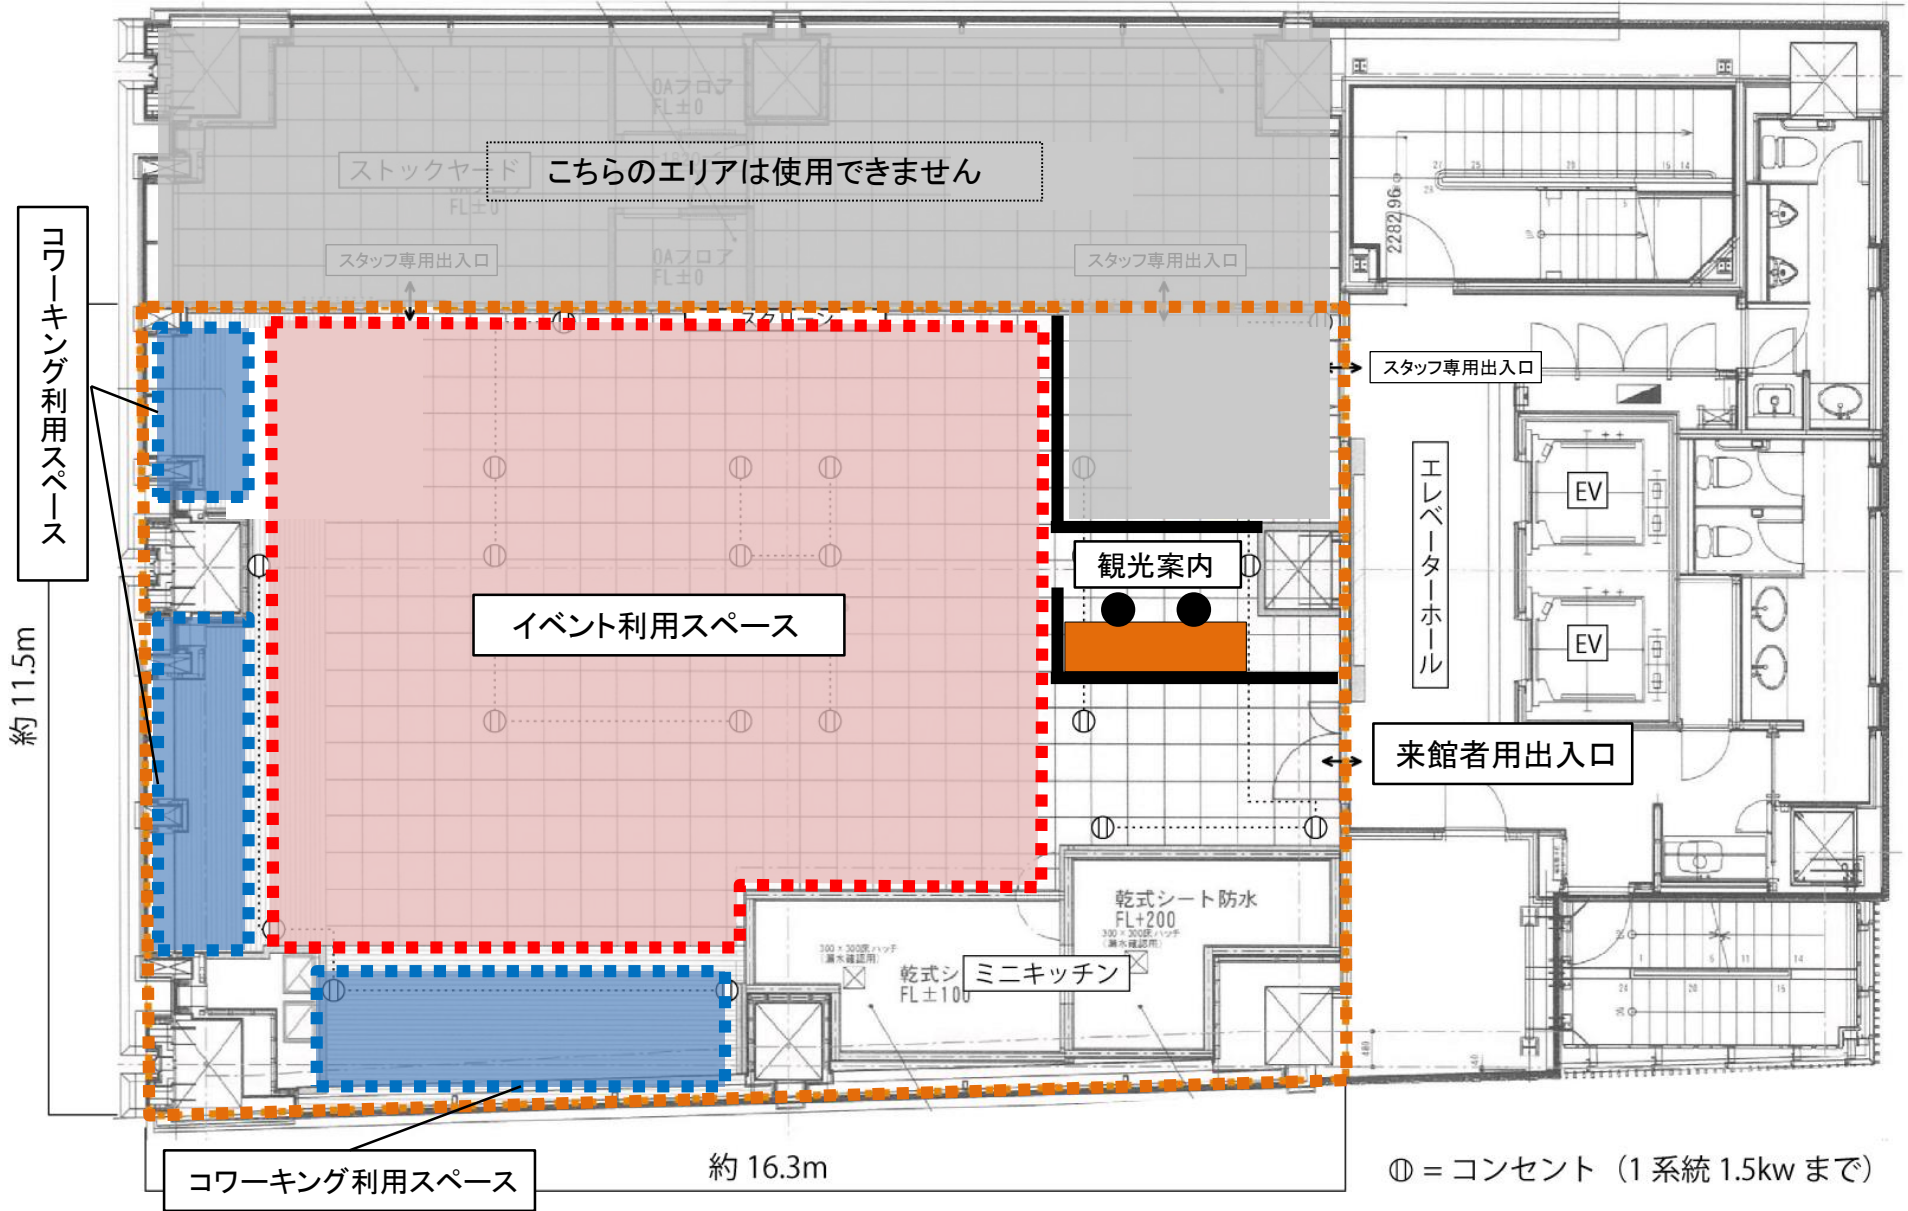

コワーキング利用スペース

約 16.3m

⓪ = コンセント (1系統 1.5kw まで)