


位置図

1:50,000

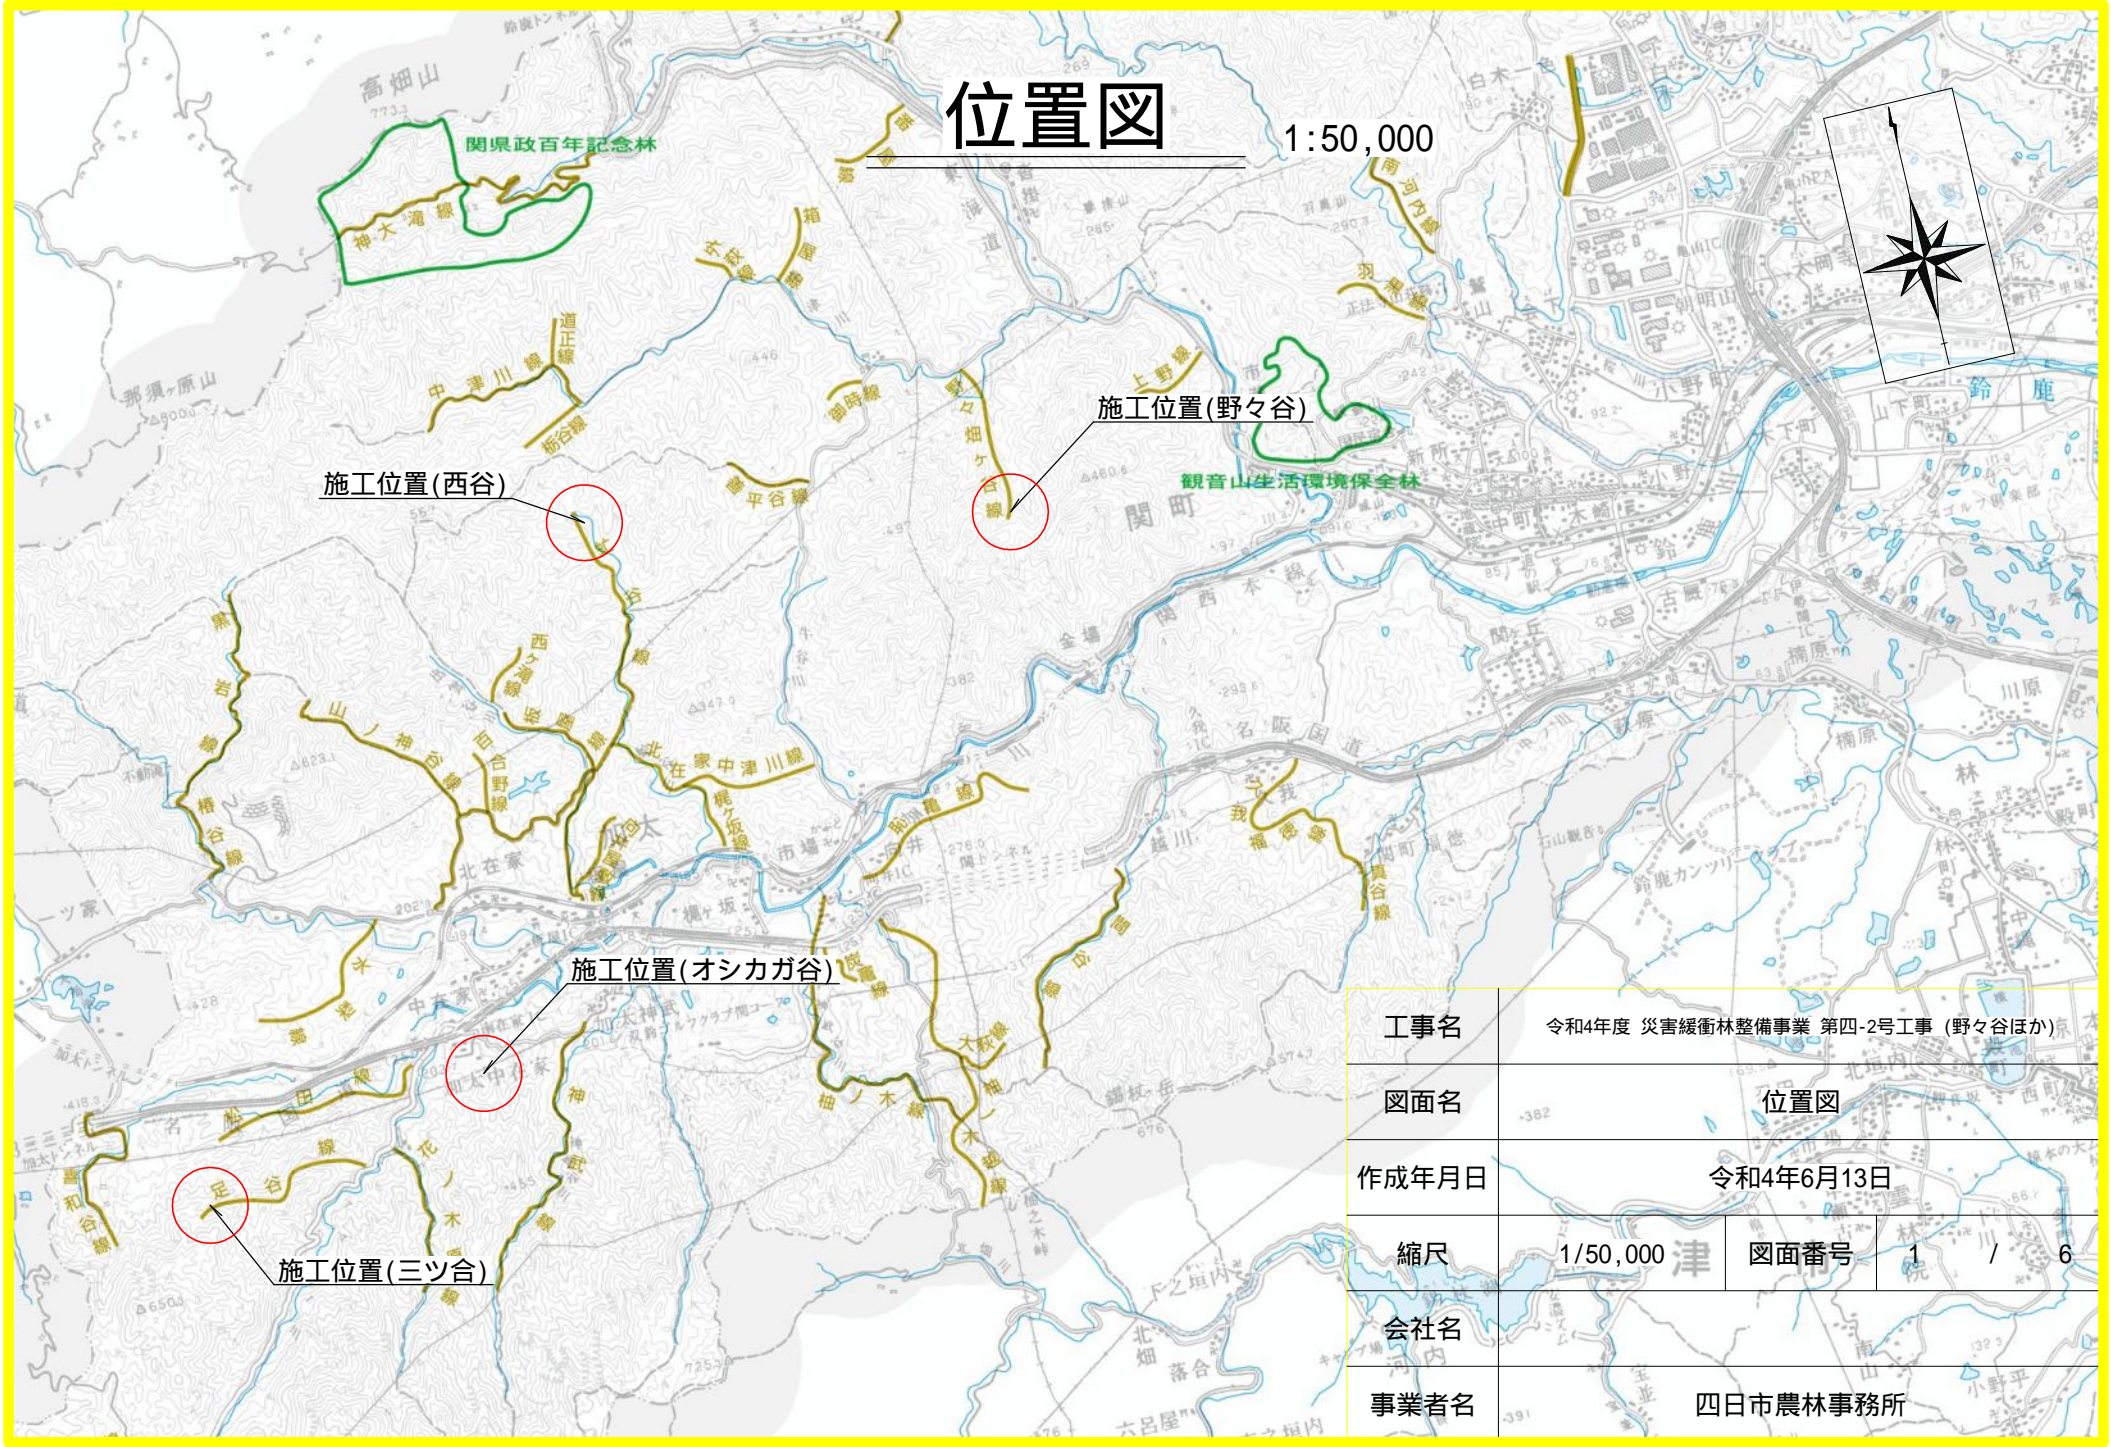


施工位置(西谷)

施工位置(野々谷)

施工位置(オシカガ谷)

施工位置(三ツ合)

工事名	令和4年度 災害緩衝林整備事業 第四-2号工事 (野々谷ほか)		
図面名	位置図		
作成年月日	令和4年6月13日		
縮尺	1/50,000	津	図面番号 1 / 6
会社名			
事業者名	四日市農林事務所		

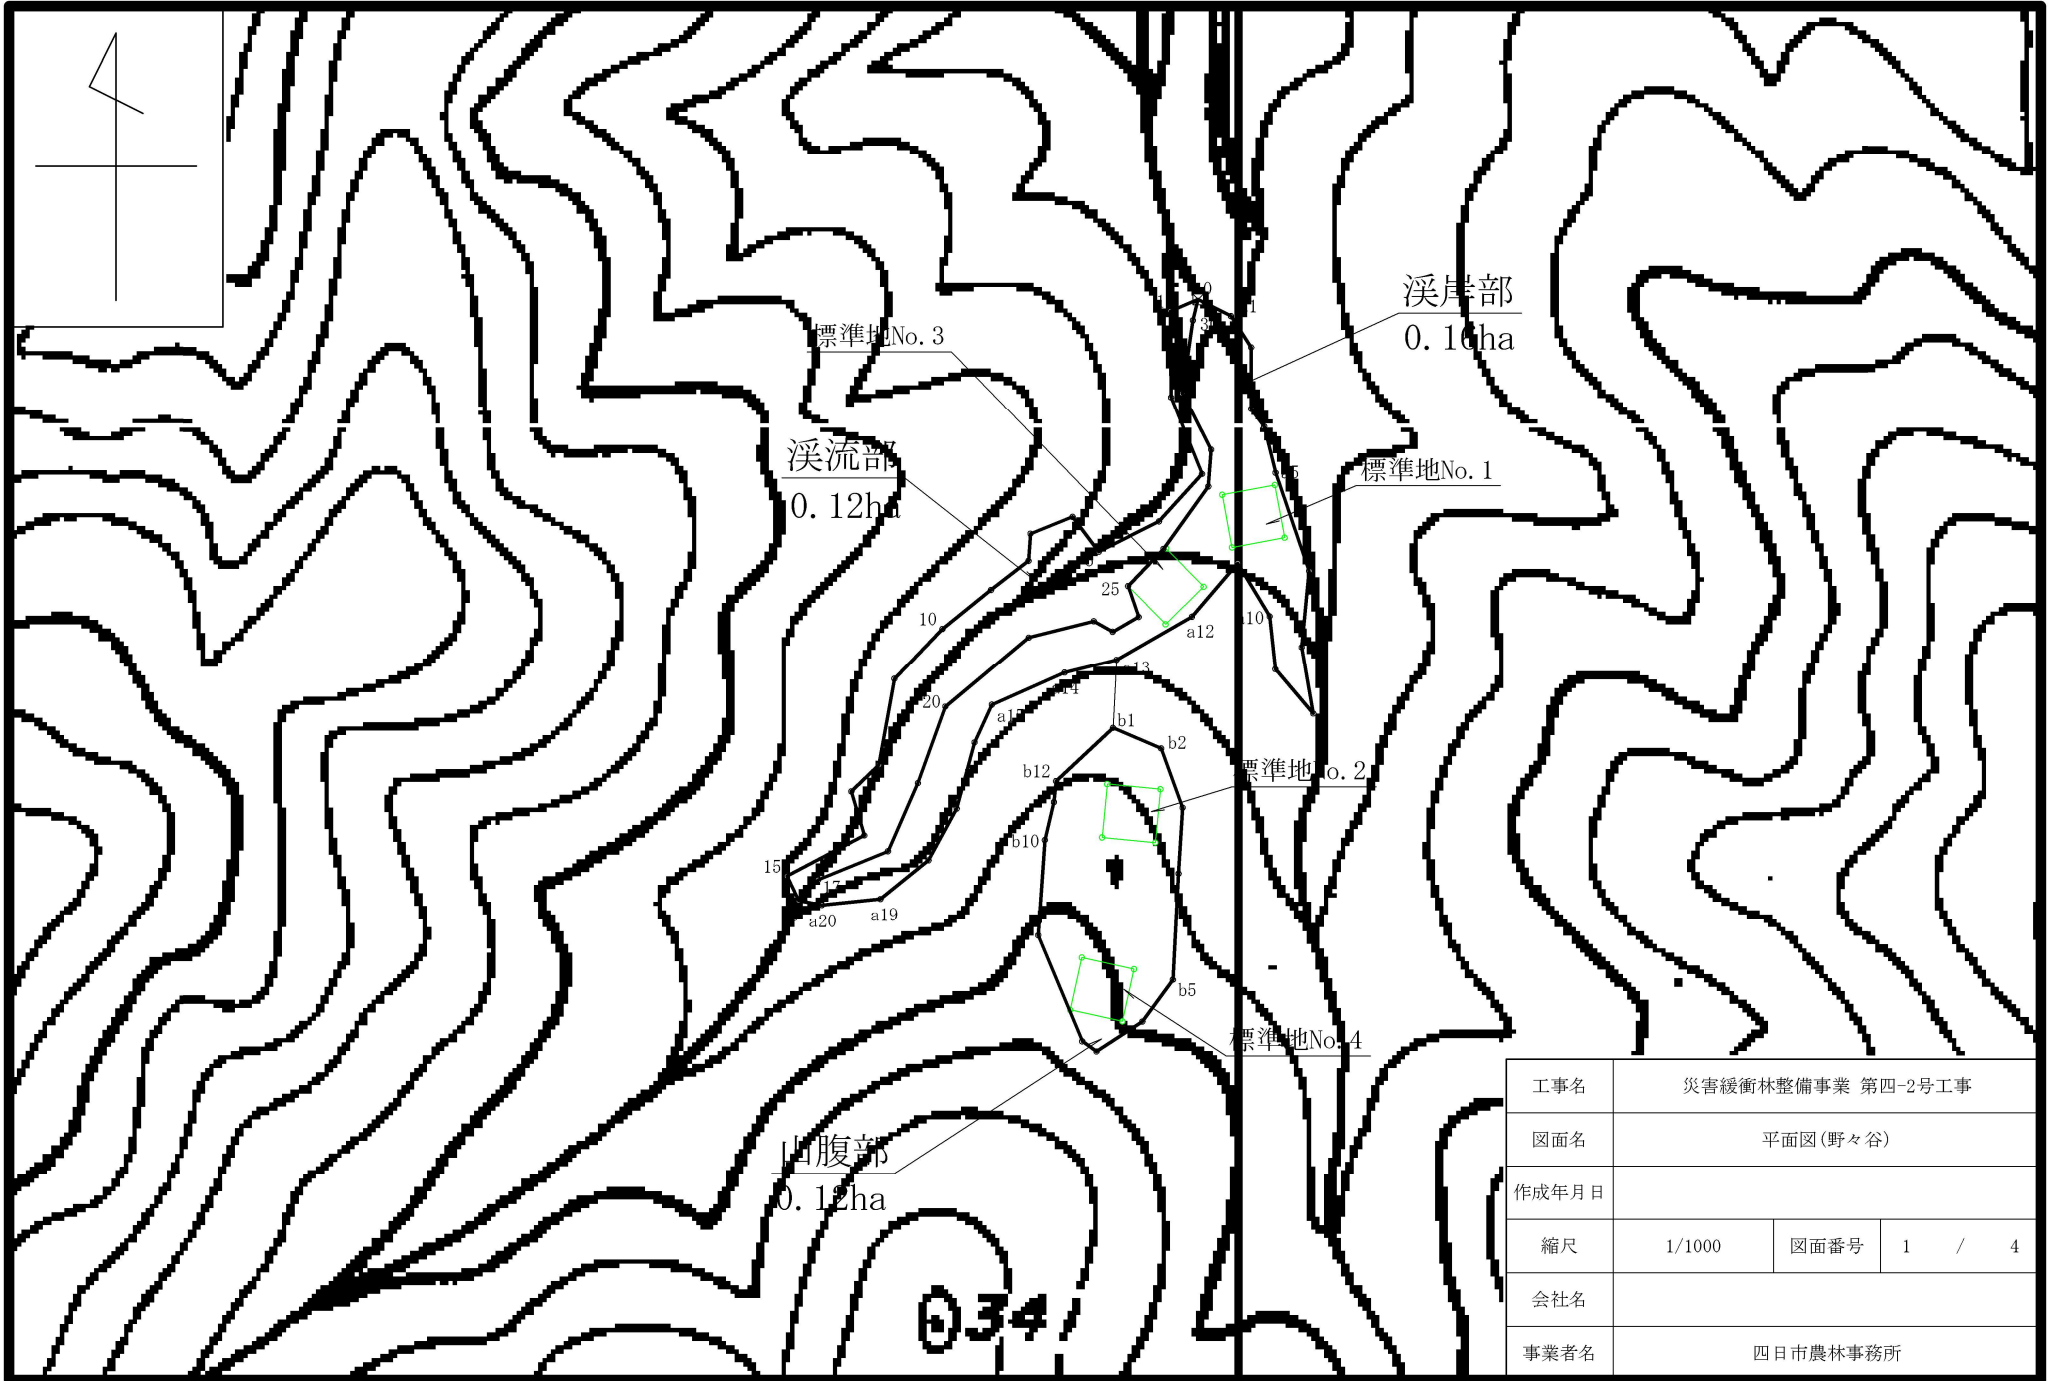

工事名	災害緩衝林整備事業 第四-2号工事		
図面名	平面図(野々谷)		
作成年月日			
縮尺	1/1000	図面番号	1 / 4
会社名			
事業者名	四日市農林事務所		

溪流部 危険木除去

整備前



整備後



溪岸部 危険木除去

整備前



整備後



山腹部 調整伐

整備前



整備後



搬出状況

