



# 位置図

1:50,000



工事名	令和4年度 災害緩衝林整備事業 第四-2号工事 (野々谷ほか)		
図面名	位置図		
作成年月日	令和4年6月13日		
縮尺	1/50,000	津	図面番号 1 / 6
会社名			
事業者名	四日市農林事務所		

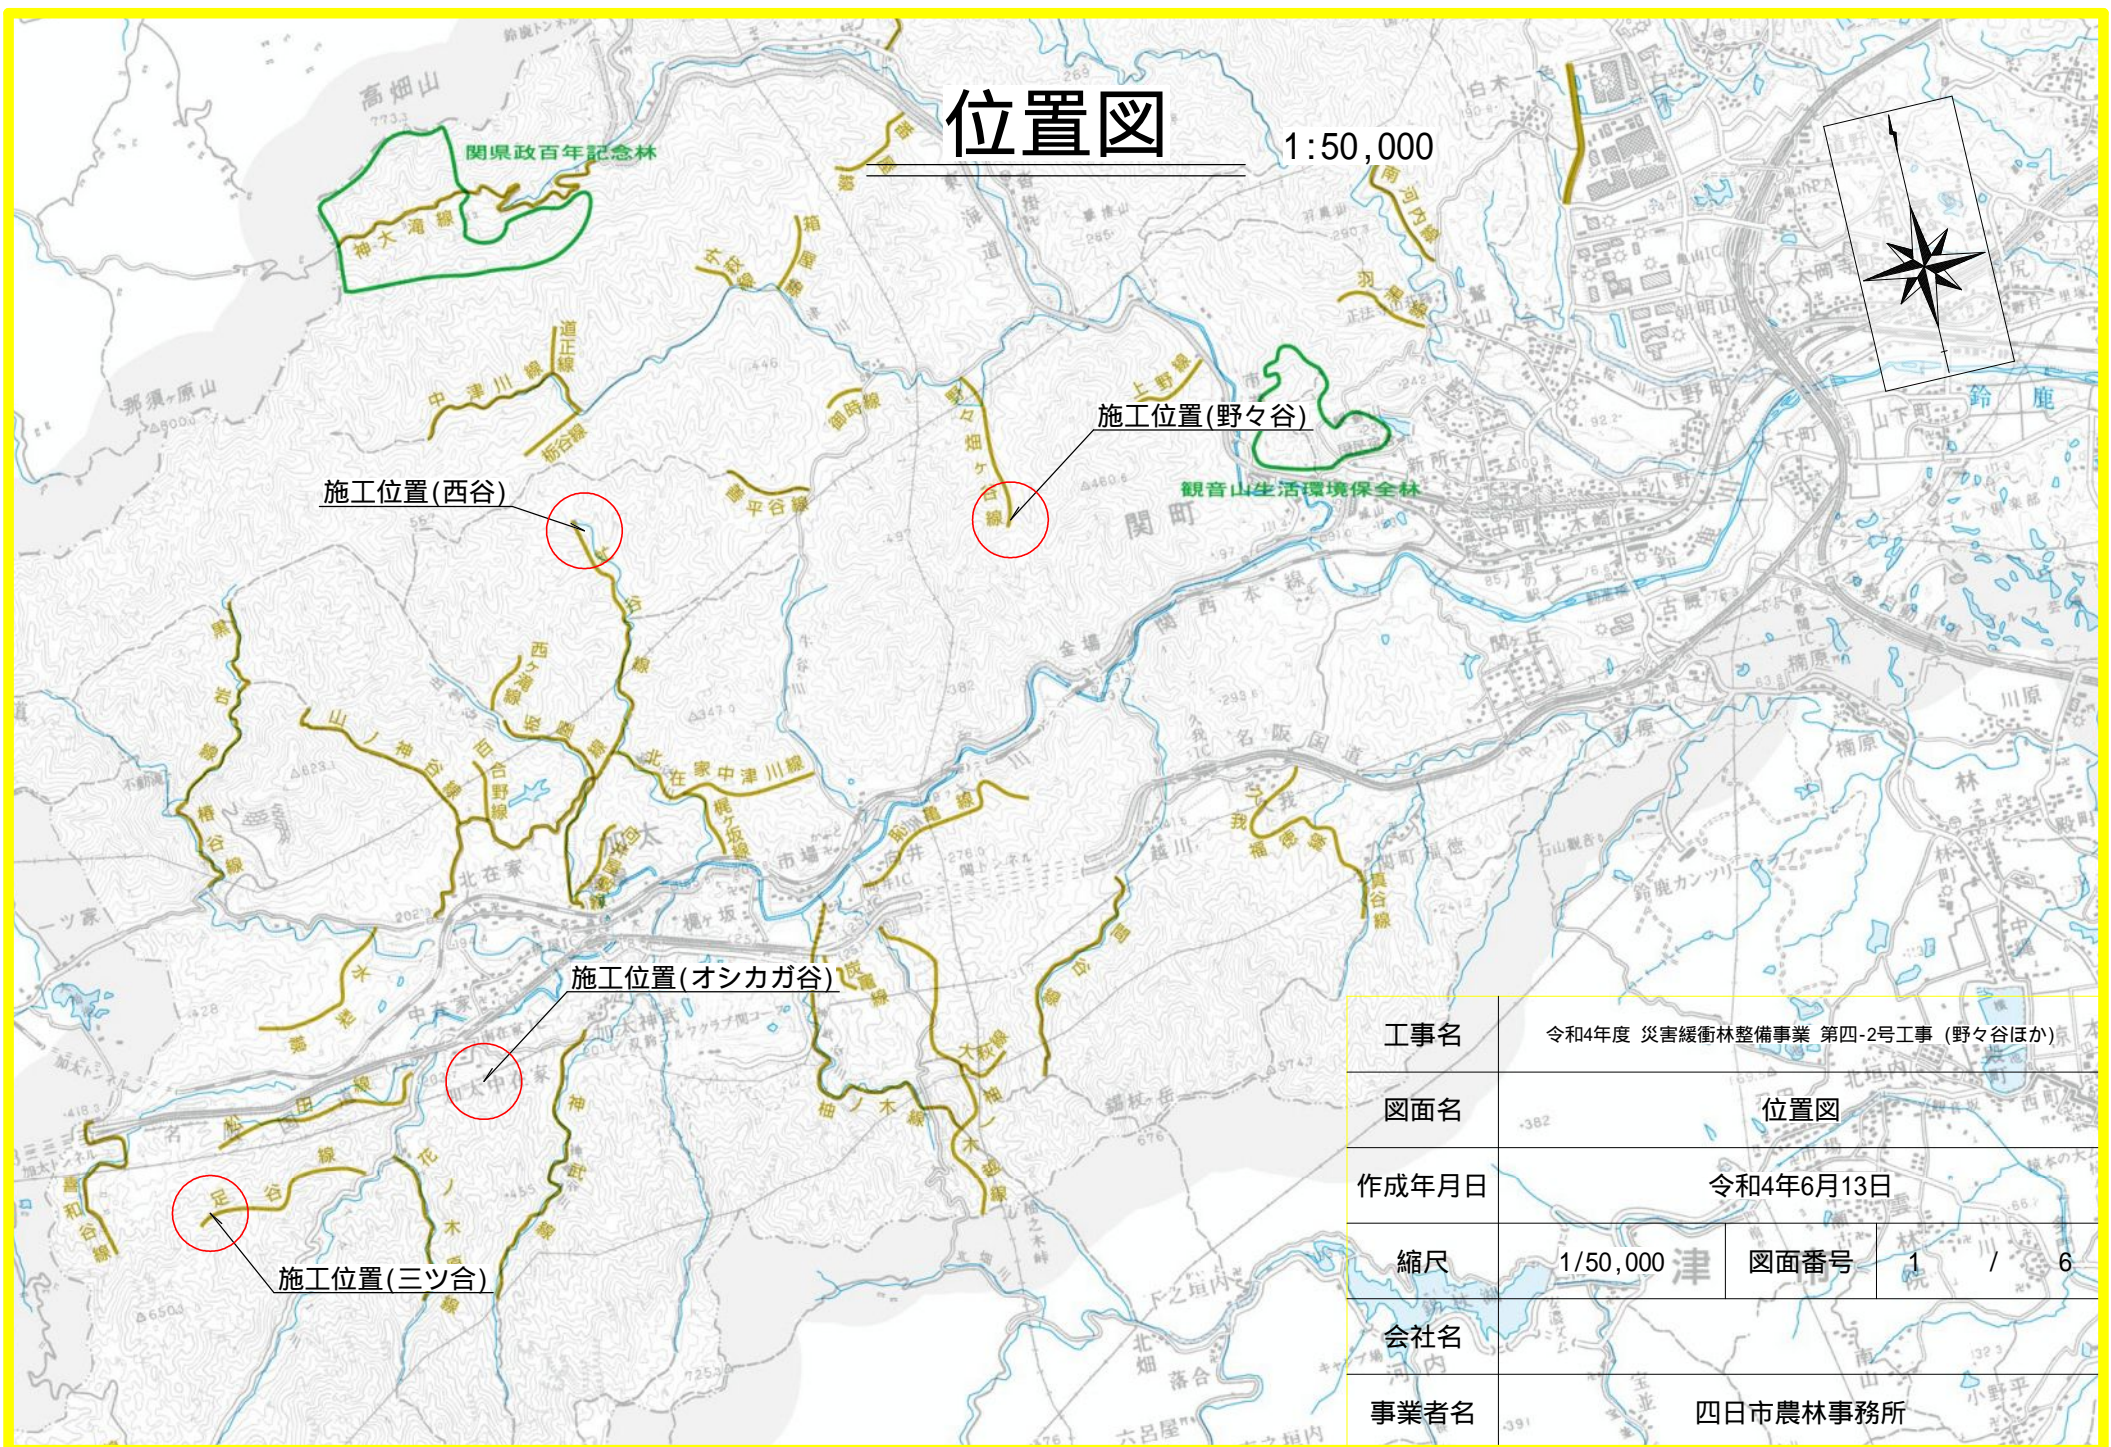

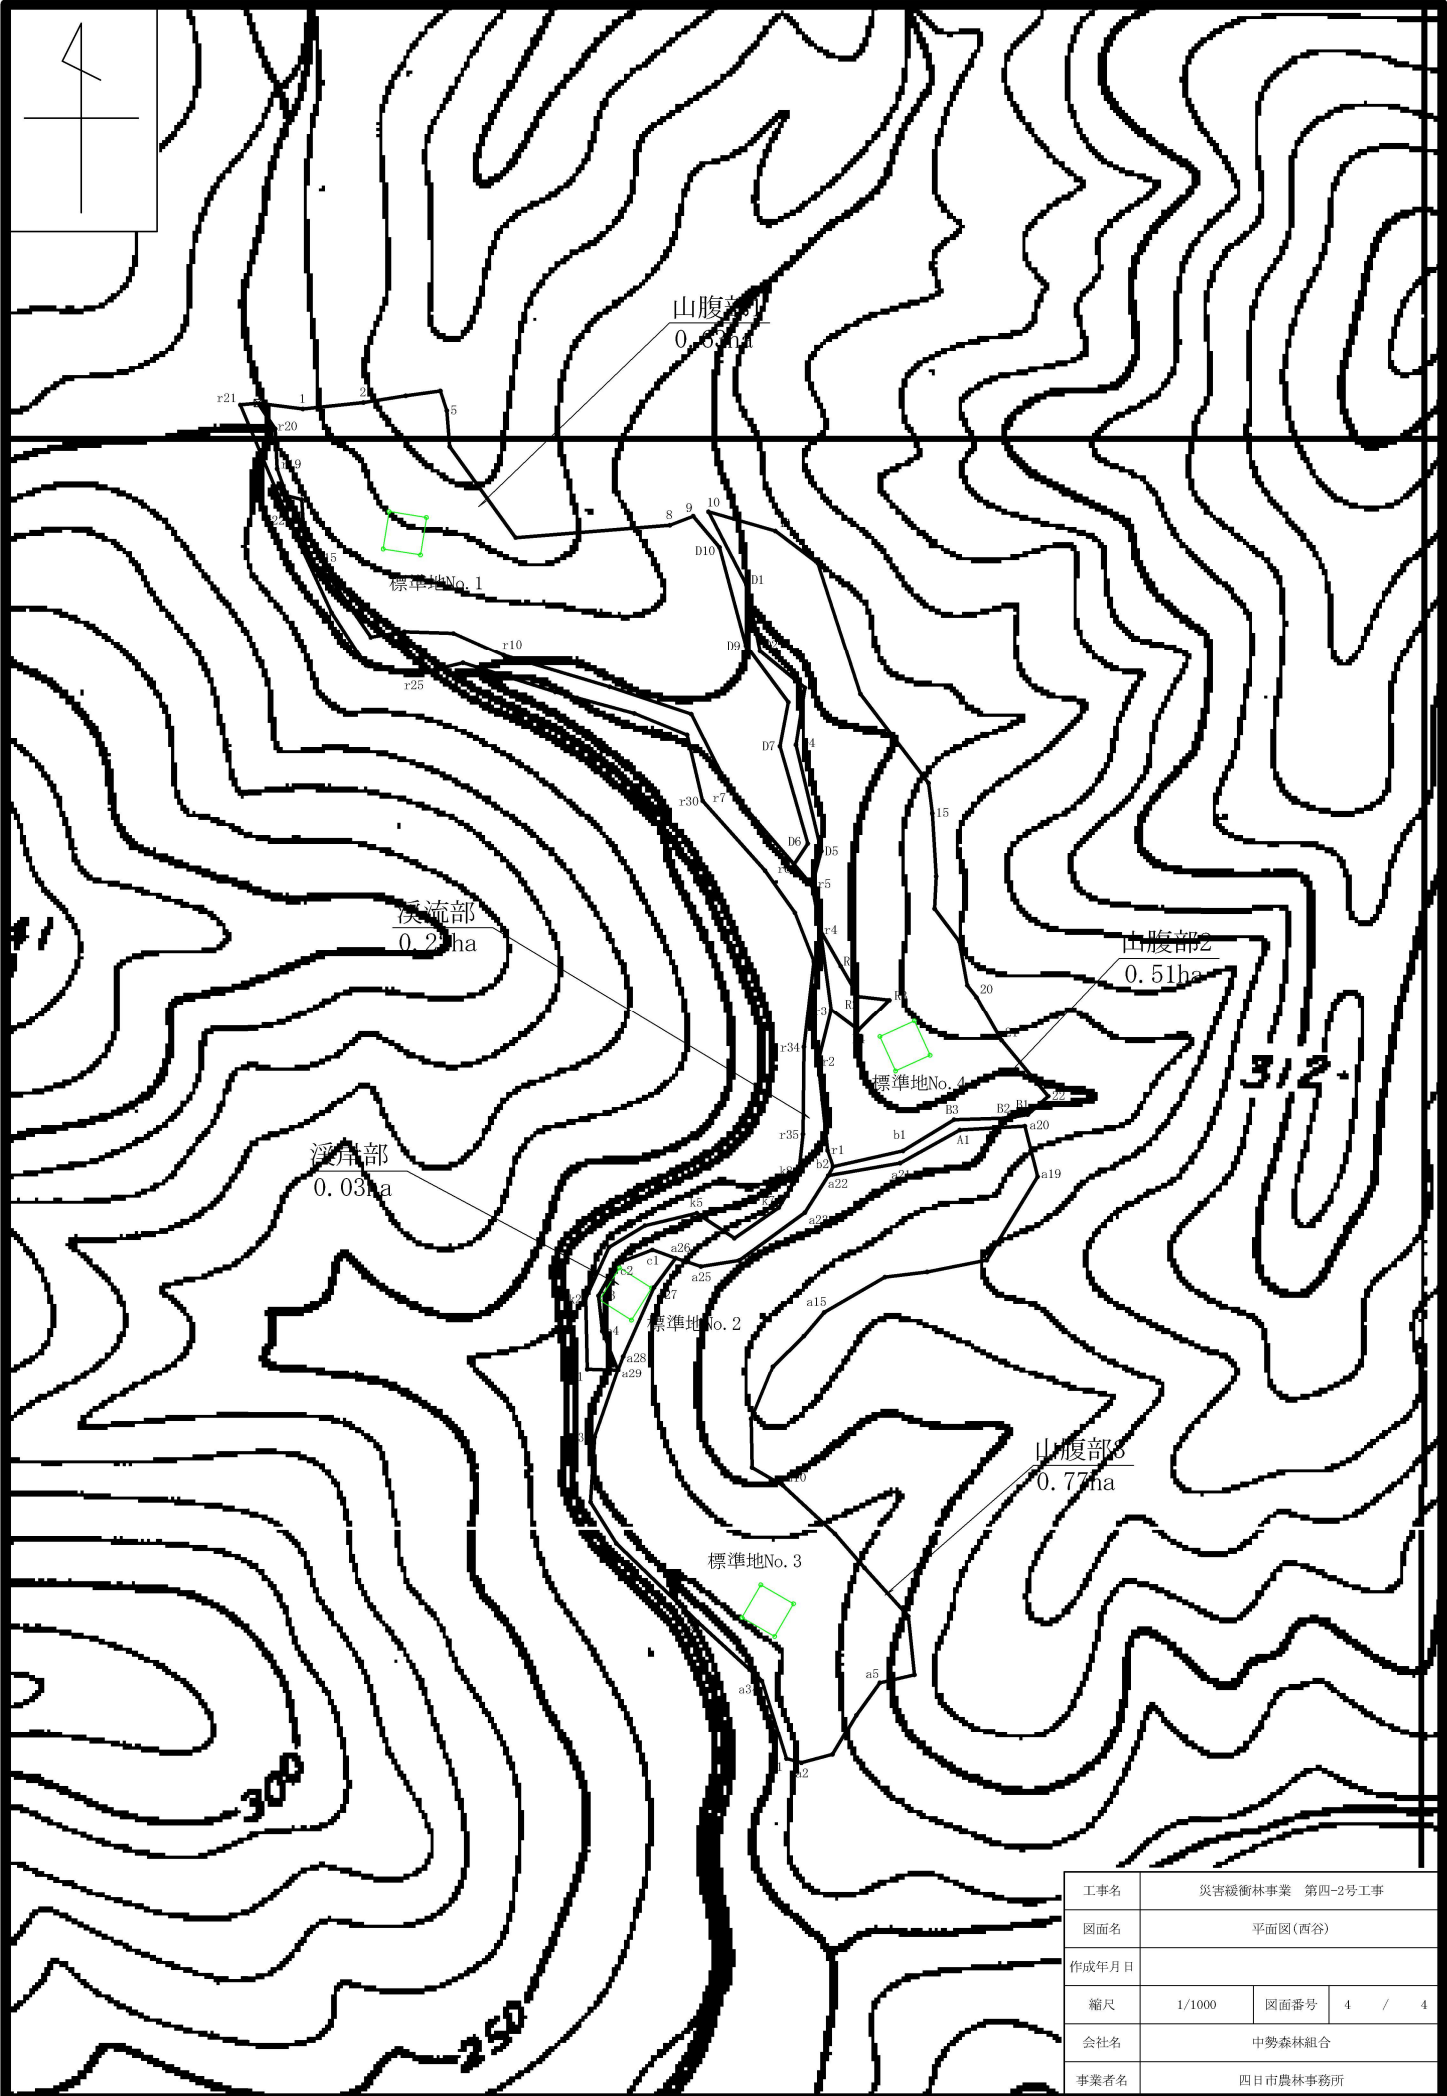

工事名	災害緩衝林事業 第四-2号工事		
図面名	平面図(西谷)		
作成年月日			
縮尺	1/1000	図面番号	4 / 4
会社名	中勢森林組合		
事業者名	四日市農林事務所		

# 溪流部 危険木除去

整備前



整備後





# 溪岸部 危険木除去

整備前



整備後





# 山腹部 調整伐

整備前



整備後

