




位置図

| 凡例 | |
|-------------|----|
| 名称 | 記号 |
| 保安林区域 | |
| 他法令区域 | |
| 崩壊土砂流出災害危険地 | |

9 大台町小切畑字庄吉小屋

1/50,000

8 多気郡大台町下真手字荷ノ倉

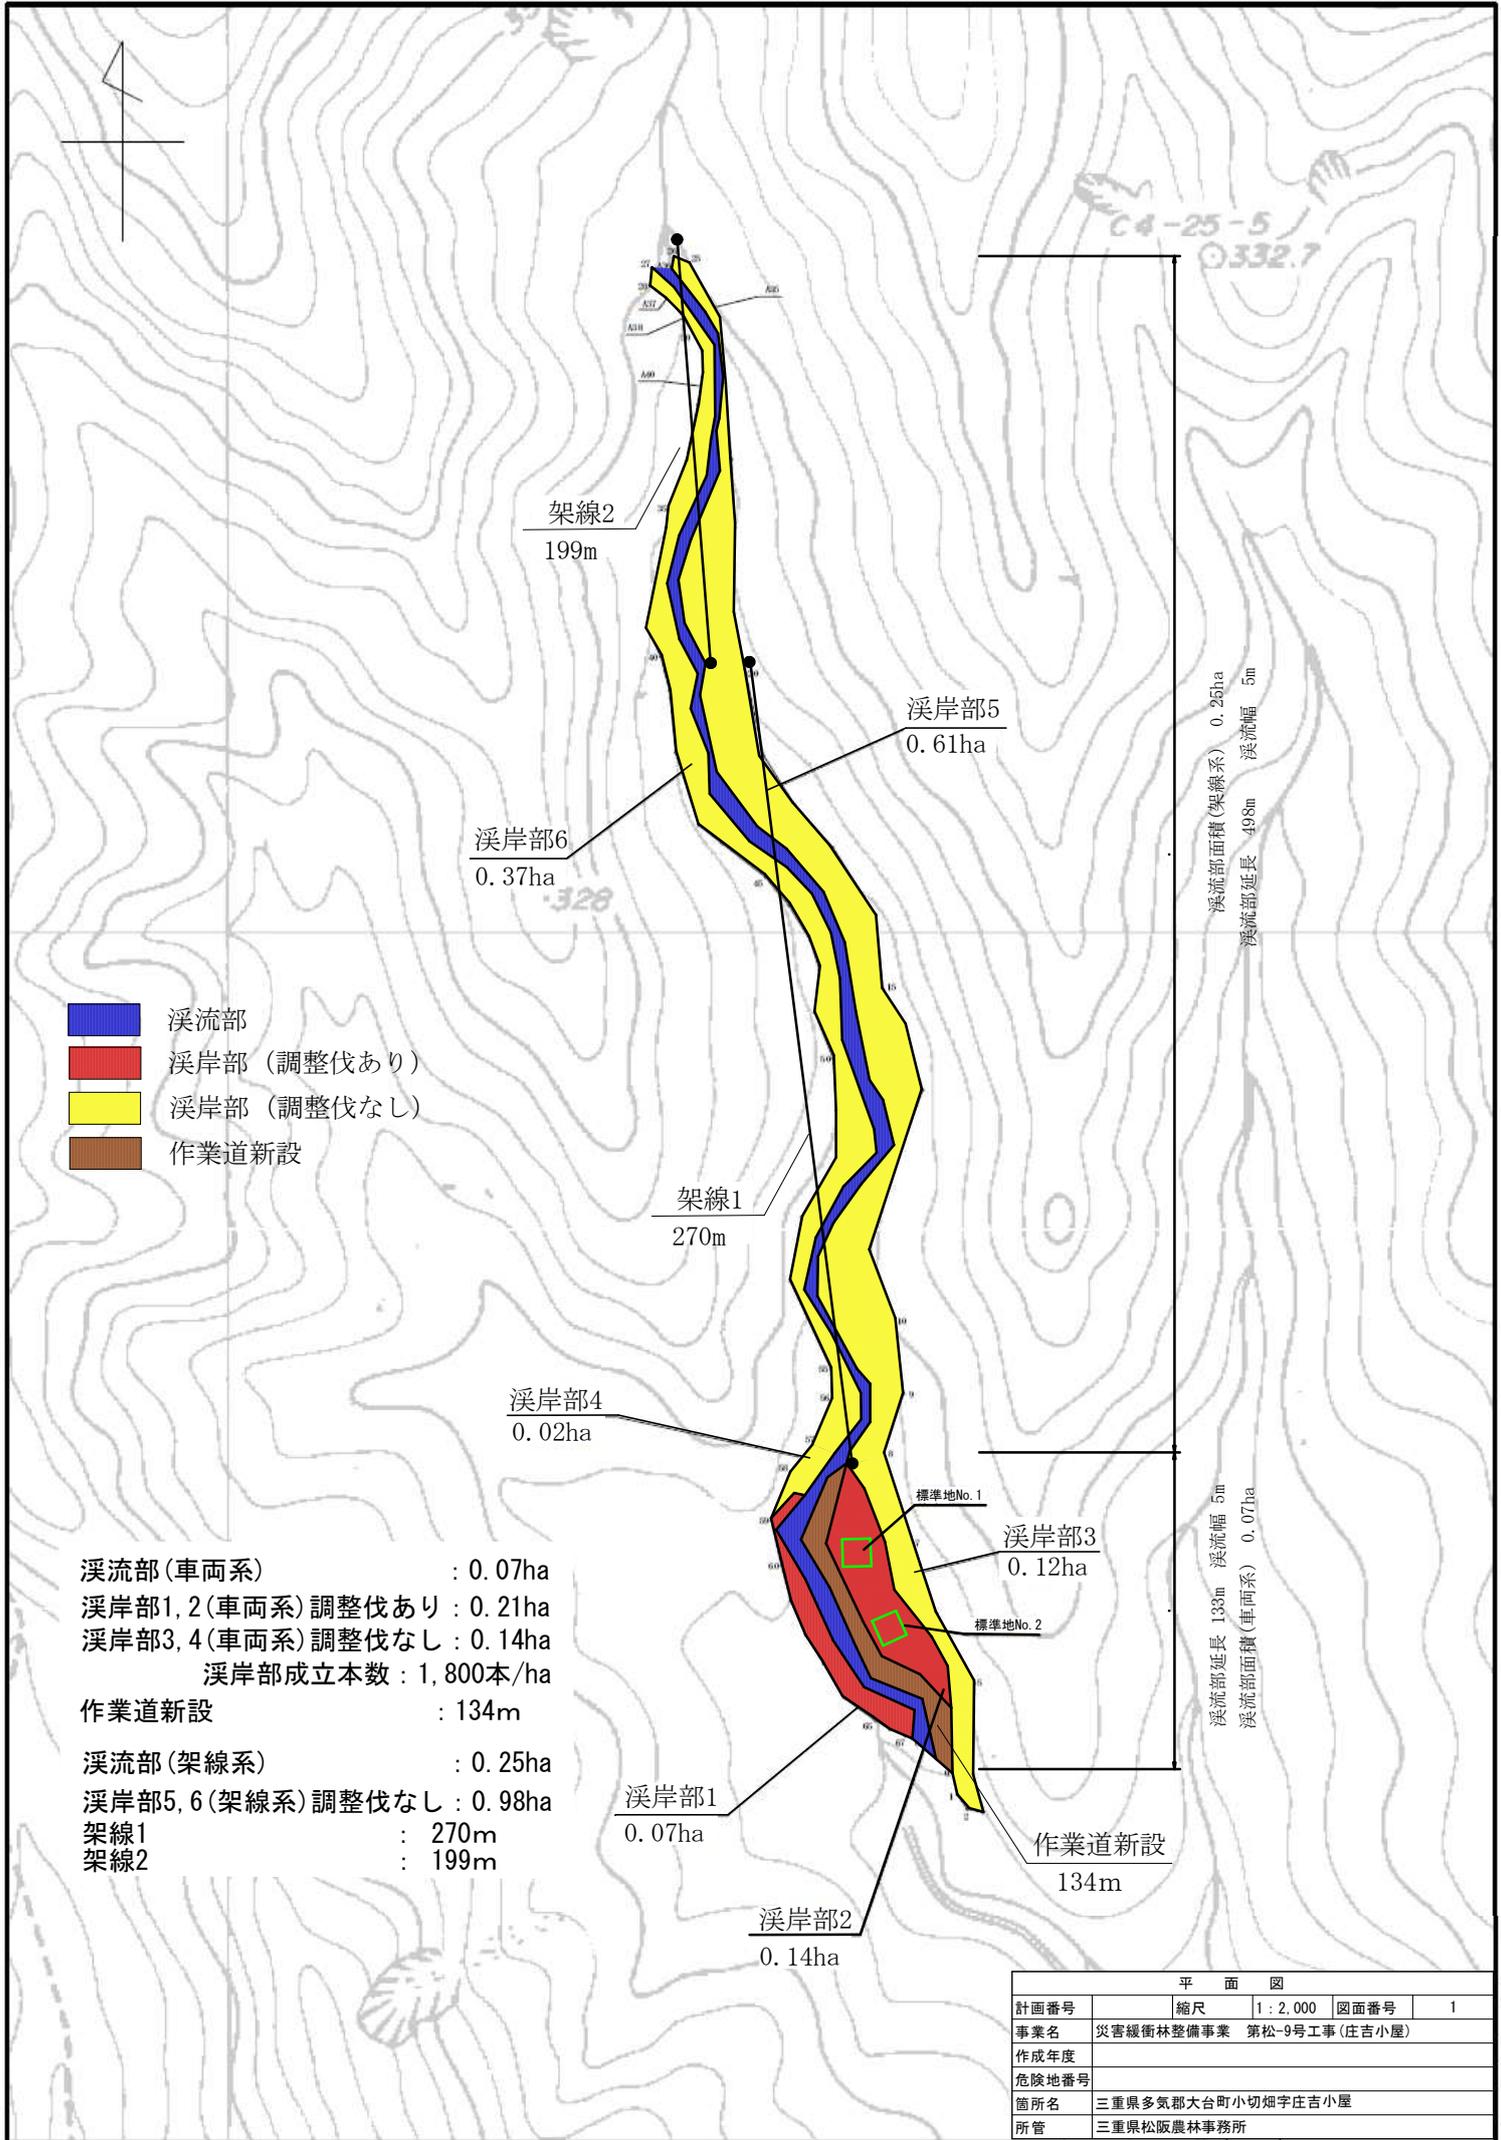

溪流部(車両系) : 0.07ha
 溪流部1,2(車両系)調整伐あり : 0.21ha
 溪流部3,4(車両系)調整伐なし : 0.14ha
 溪流部成立本数 : 1,800本/ha
 作業道新設 : 134m
 溪流部(架線系) : 0.25ha
 溪流部5,6(架線系)調整伐なし : 0.98ha
 架線1 : 270m
 架線2 : 199m

溪流部面積(架線系) 0.25ha
 溪流部延長 498m
 溪流幅 5m
 溪流部面積(車両系) 0.07ha
 溪流部延長 133m
 溪流幅 5m

| 平面図 | | | |
|-------|-------------------------|-----------|--------|
| 計画番号 | 縮尺 | 1 : 2,000 | 図面番号 1 |
| 事業名 | 災害緩衝林整備事業 第松-9号工事(庄吉小屋) | | |
| 作成年度 | | | |
| 危険地番号 | | | |
| 箇所名 | 三重県多気郡大町小切畑字庄吉小屋 | | |
| 所管 | 三重県松阪農林事務所 | | |

溪流部

庄吉小屋

整備前



整備後



溪岸部

庄吉小屋

整備前



整備後



山腹部

庄吉小屋

整備前



整備後

