


位置図

令和4年度災害緩衝林整備事業第伊-5号工事（樋ノ谷(田口)）



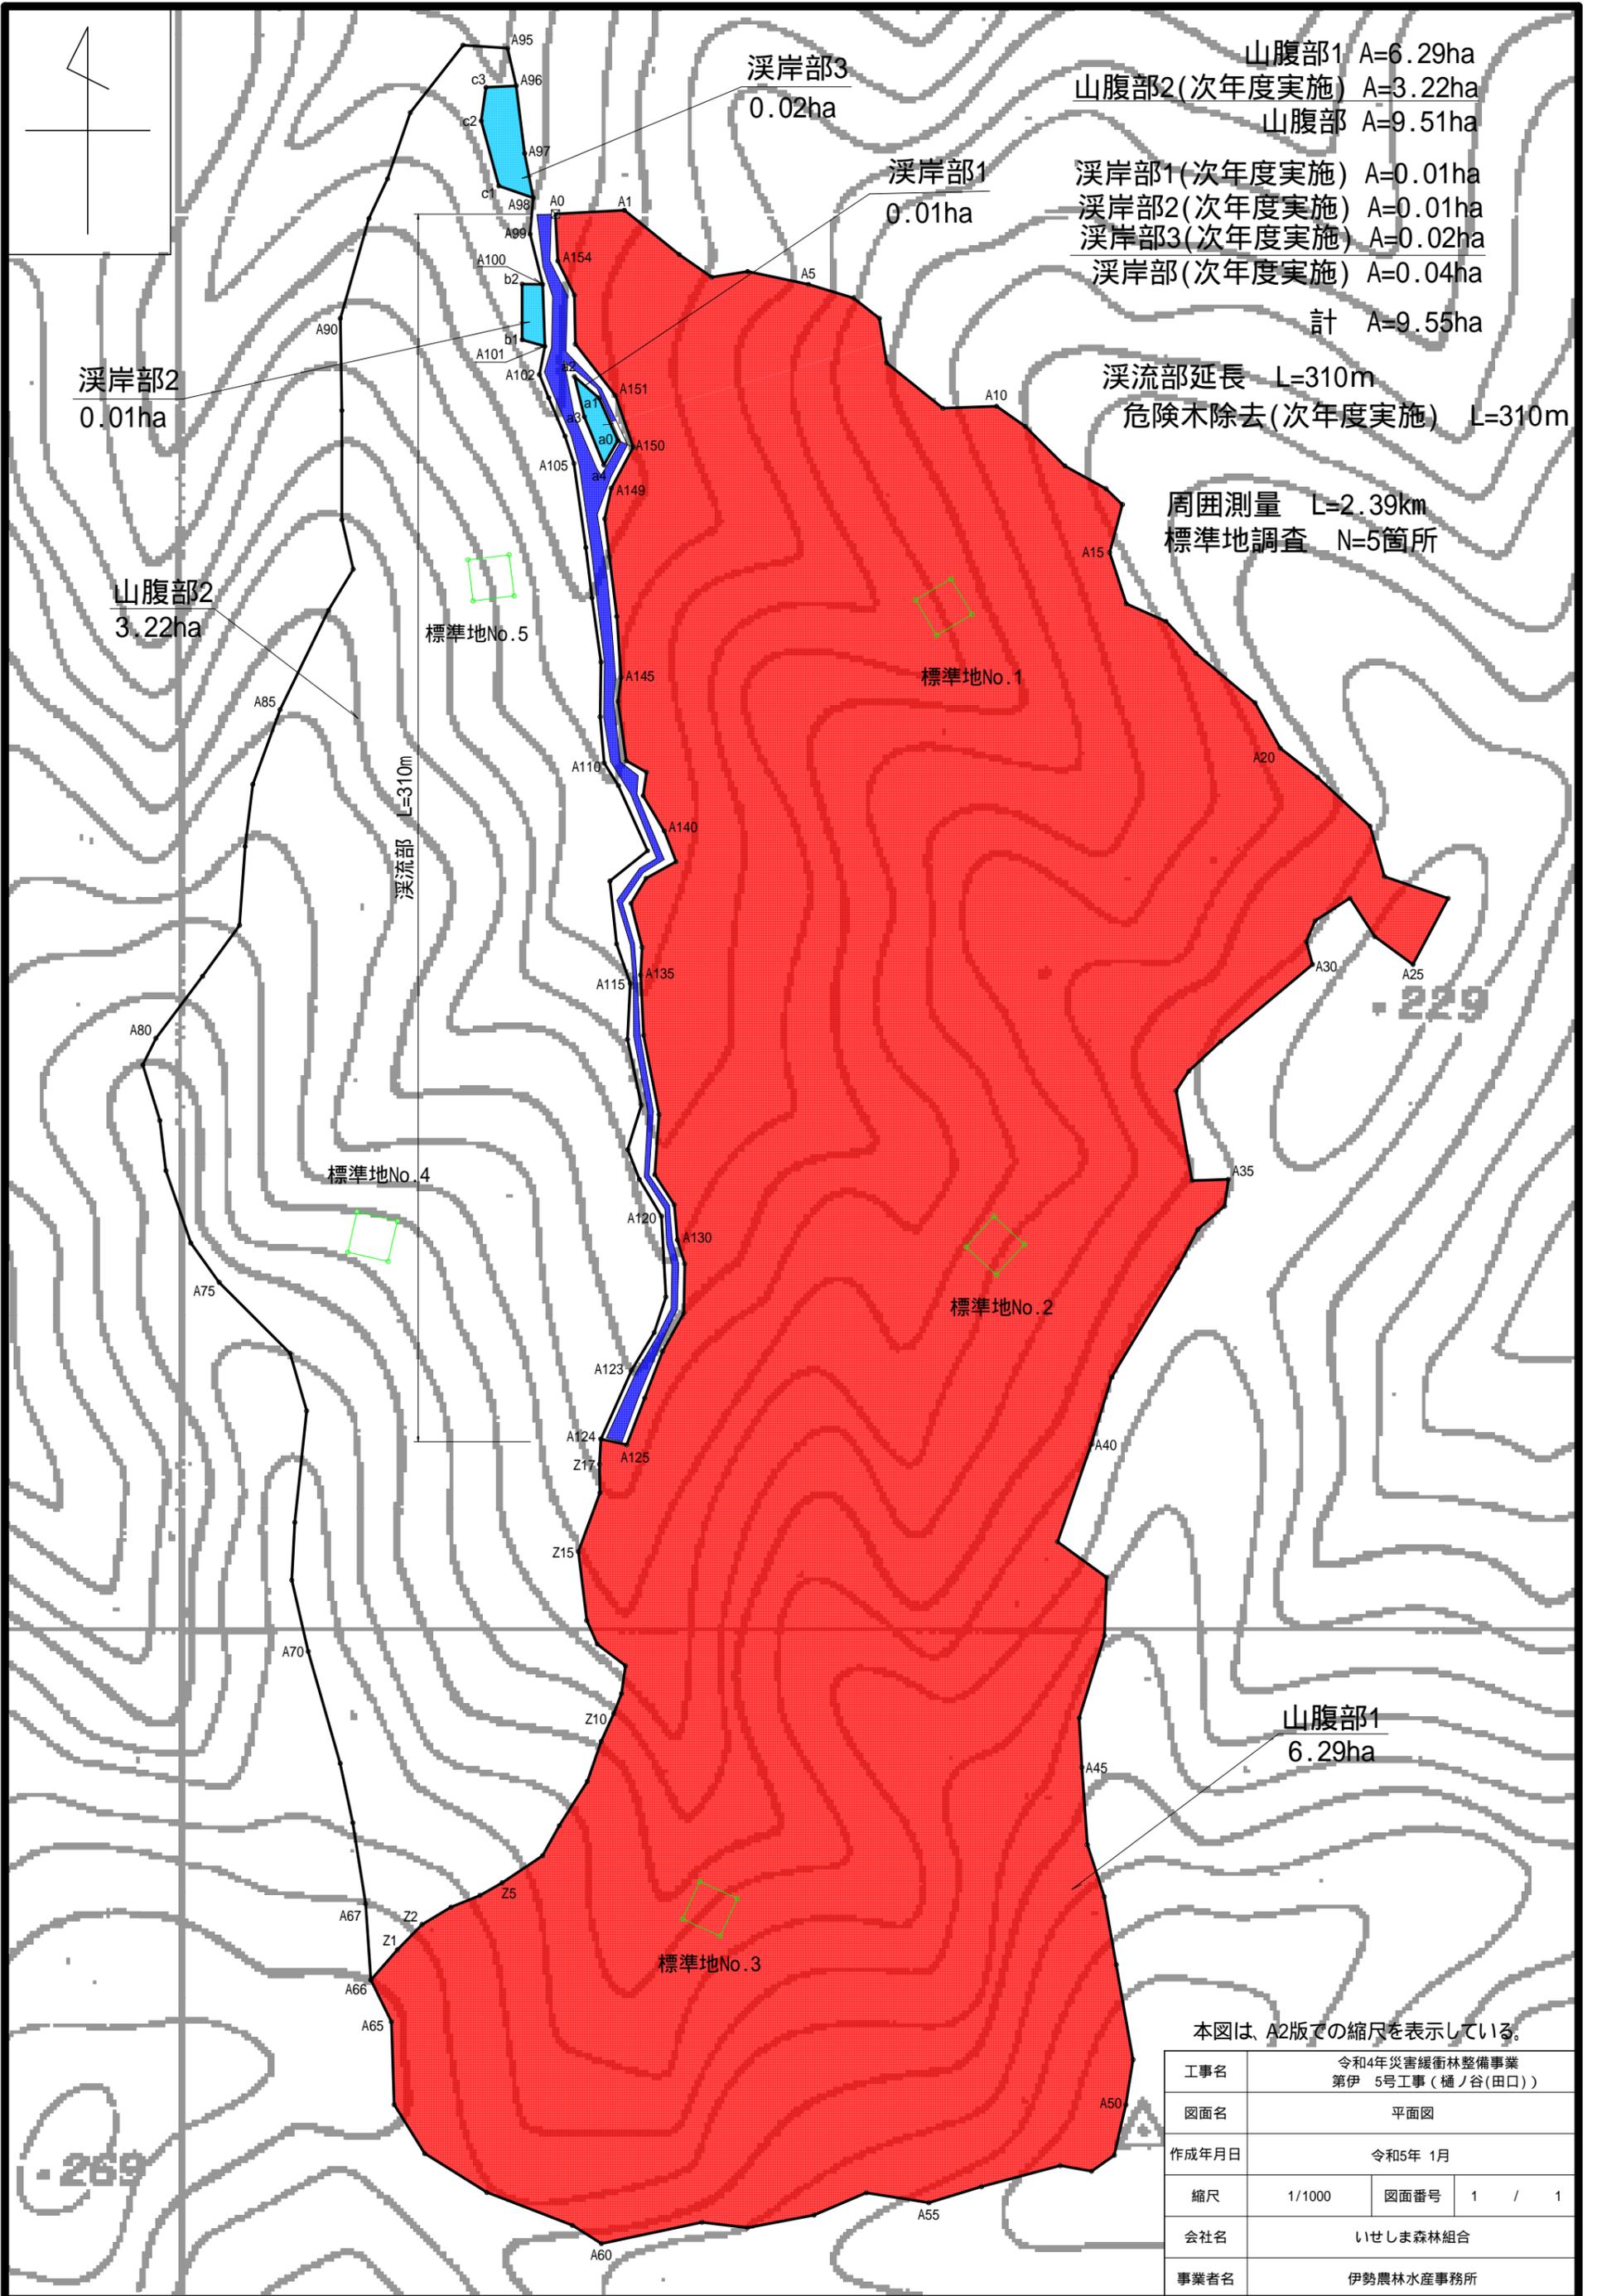

本図は、A2版での縮尺を表示している。

工事名	令和4年災害緩衝林整備事業 第伊 5号工事(樋ノ谷(田口))		
図面名	平面図		
作成年月日	令和5年 1月		
縮尺	1/1000	図面番号	1 / 1
会社名	いせしま森林組合		
事業者名	伊勢農林水産事務所		

山腹部 調整伐

樋ノ谷(田口)

整備前



整備後



山腹部 調整伐

樋ノ谷(田口)

整備前



整備後



山腹部 調整伐

樋ノ谷(田口)

整備前



整備後



山腹部 調整伐

樋ノ谷(田口)

整備前



整備後

