


# 位置図

1:50000





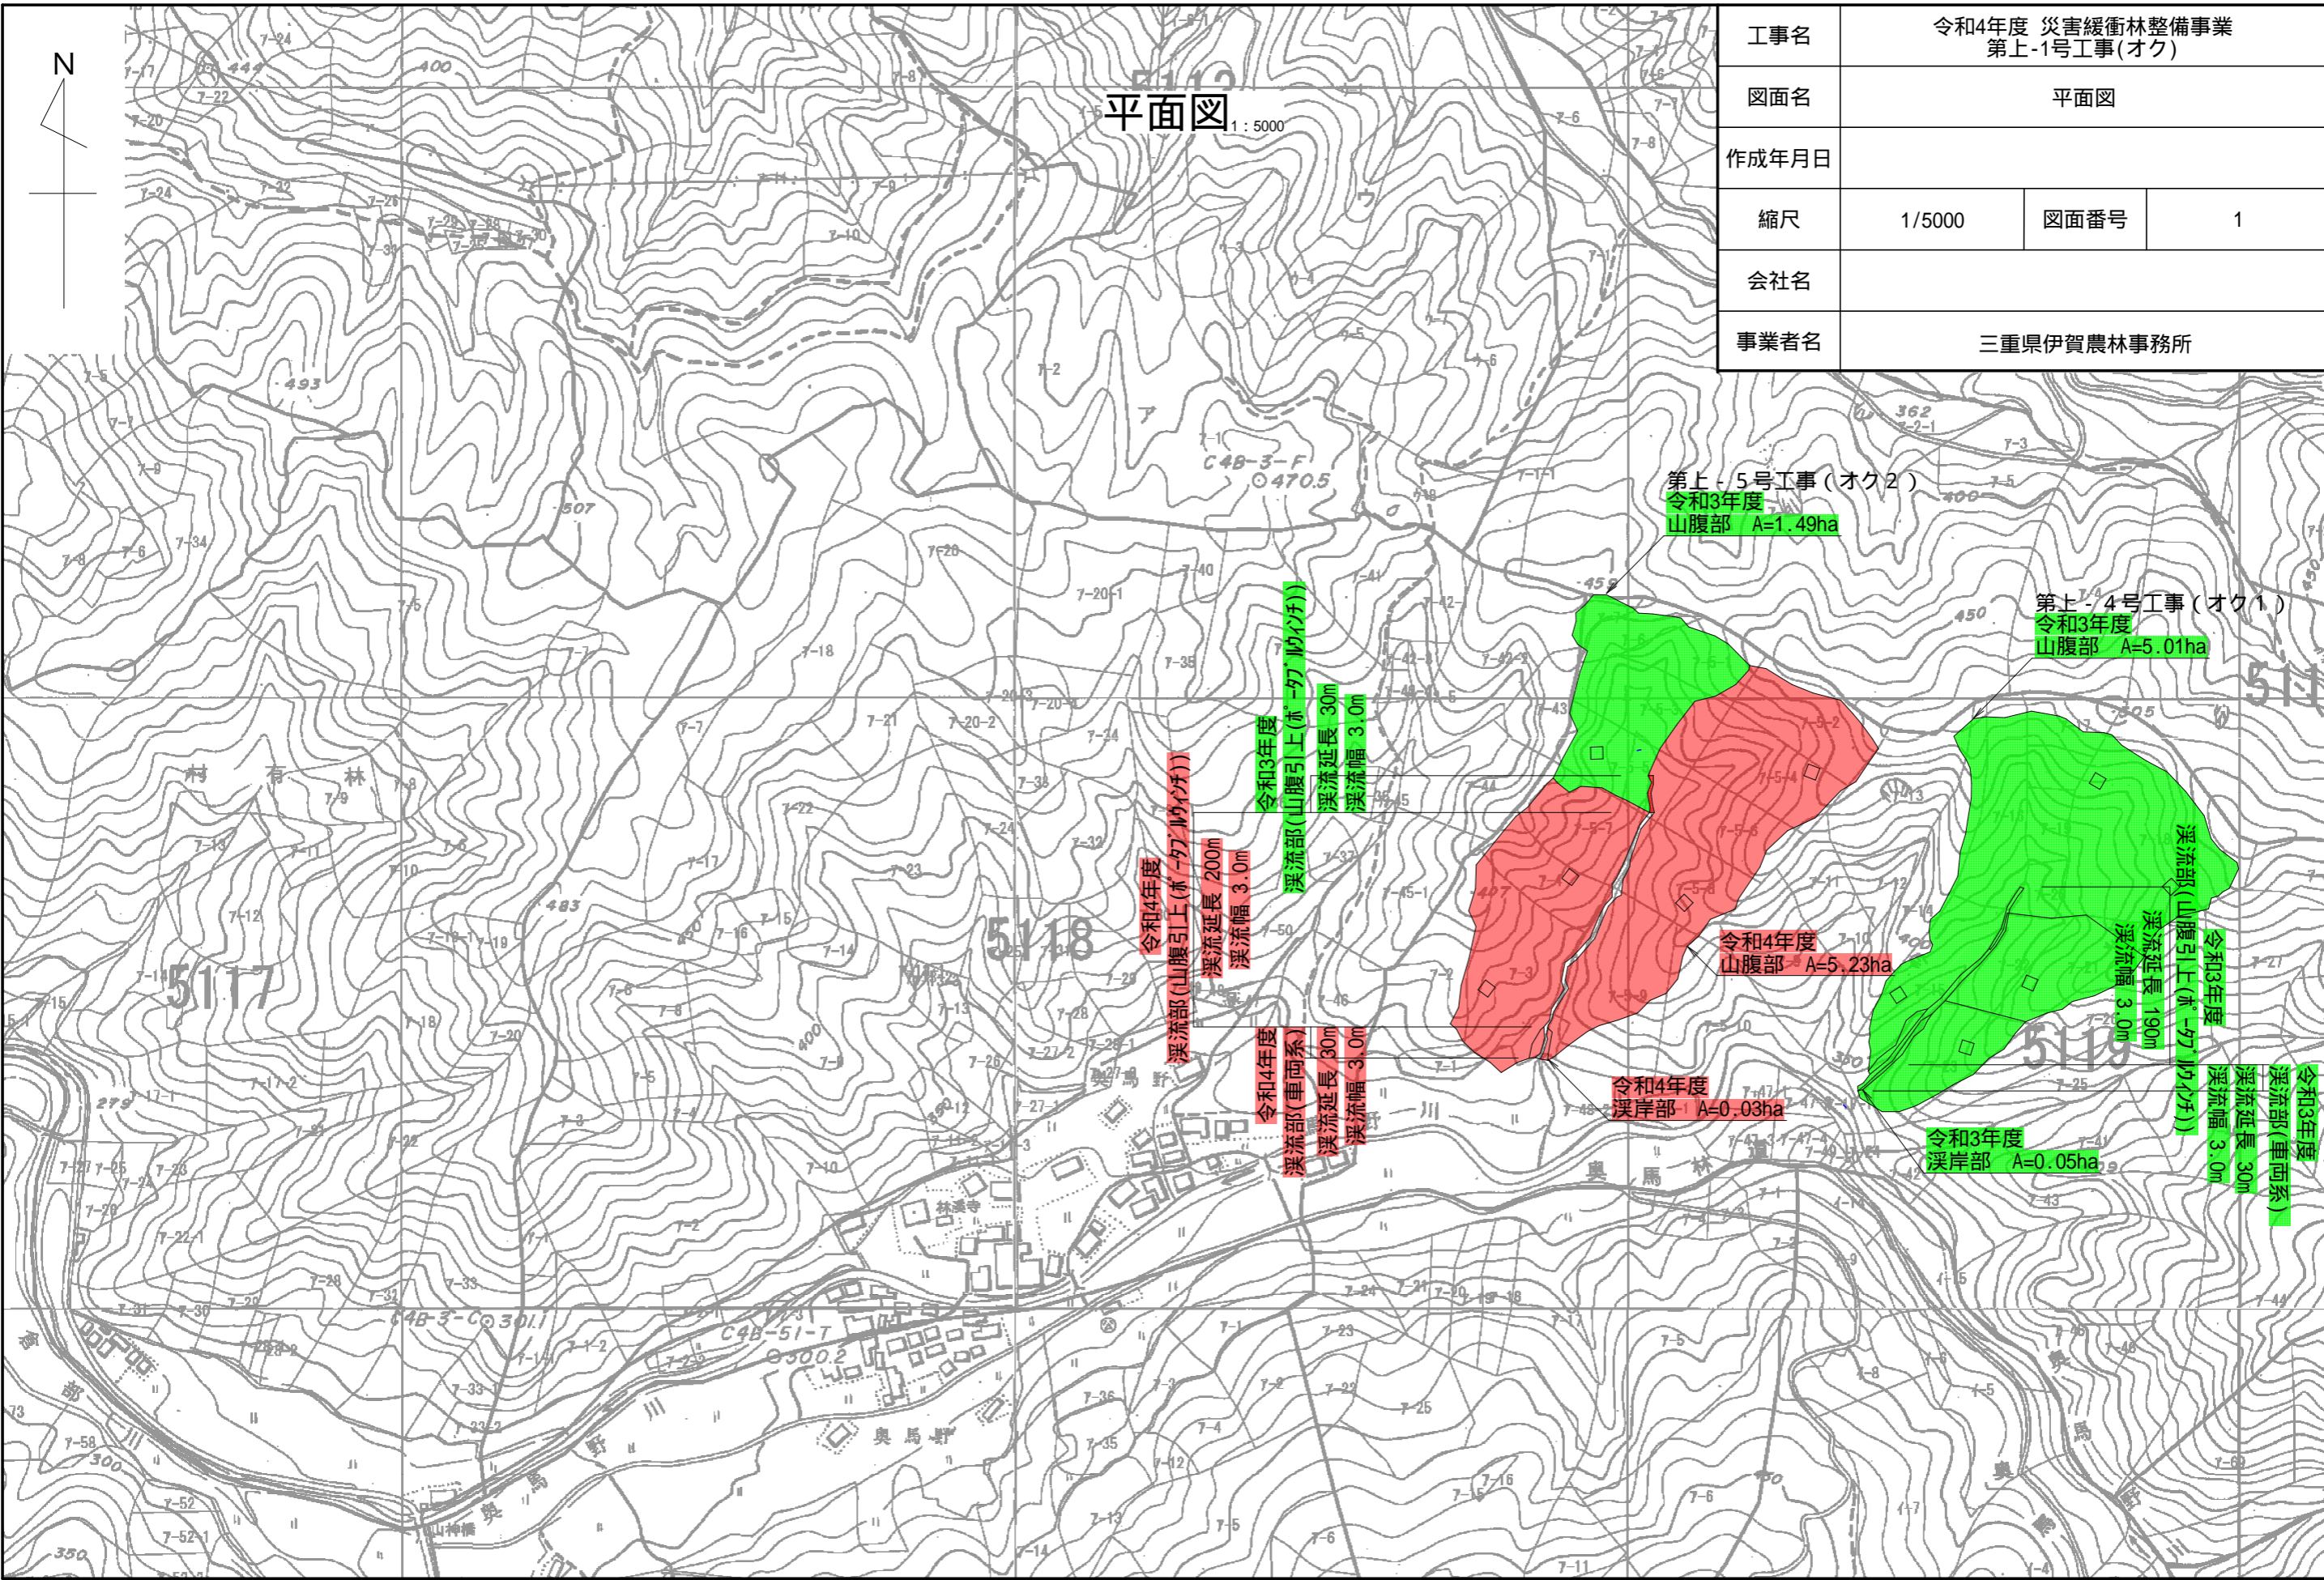

平面図 1:5000

工事名	令和4年度 災害緩衝林整備事業 第上-1号工事(オク)		
図面名	平面図		
作成年月日			
縮尺	1/5000	図面番号	1
会社名			
事業者名	三重県伊賀農林事務所		

第上-5号工事(オク2)  
令和3年度  
山腹部 A=1.49ha

第上-4号工事(オク1)  
令和3年度  
山腹部 A=5.01ha

令和4年度  
山腹部 A=5.23ha

令和4年度  
溪岸部 A=0.03ha

令和3年度  
溪岸部 A=0.05ha

令和3年度  
溪流部(山腹引上(ホ-ウ)防伐)

令和3年度  
溪流部(車両系)  
溪流延長 30m  
溪流幅 3.0m

令和3年度  
溪流部(山腹引上(ホ-ウ)防伐)  
溪流延長 30m  
溪流幅 3.0m

令和4年度  
溪流部(車両系)  
溪流延長 30m  
溪流幅 3.0m

令和4年度  
溪流部(山腹引上(ホ-ウ)防伐)  
溪流延長 200m  
溪流幅 3.0m

5117

5118

5119

5114

5113

奥馬野

奥馬野

村有林

奥馬野

奥馬野

奥馬野

奥馬野

奥馬野

奥馬野

奥馬野

奥馬野

奥馬野

奥馬野



# 溪岸部 調整伐

伊賀市(オク)

整備前



整備後





# 山腹部 調整伐

伊賀市(オク)

整備前



整備後





# 搬出作業状況(車両系搬出)

伊賀市(オク)



# 搬出作業状況(車両系搬出)

