


位置図

1:50000




平面図

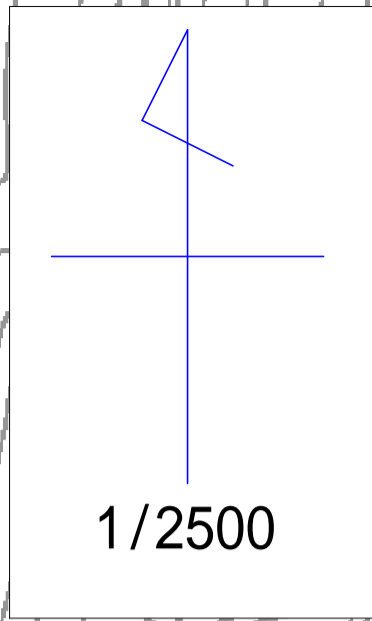

危険木除去延長 1180m (R4~5)
 900m (R4)
 280m (R5)
 渓岸部面積 0.10ha (R4 5)
 0.01ha (R4)
 0.09ha (R5)
 山腹部面積 19.00ha (R4 R5)
 15.07ha (R4)
 3.93ha (R5)

	R4施工 渓岸部2
	R4施工 山腹部2,3-1,3-2,4,5
	R4施工 山腹部7,8
	R5以降施工 渓岸部1
	R5以降施工 山腹部1
	R5以降施工 山腹部6

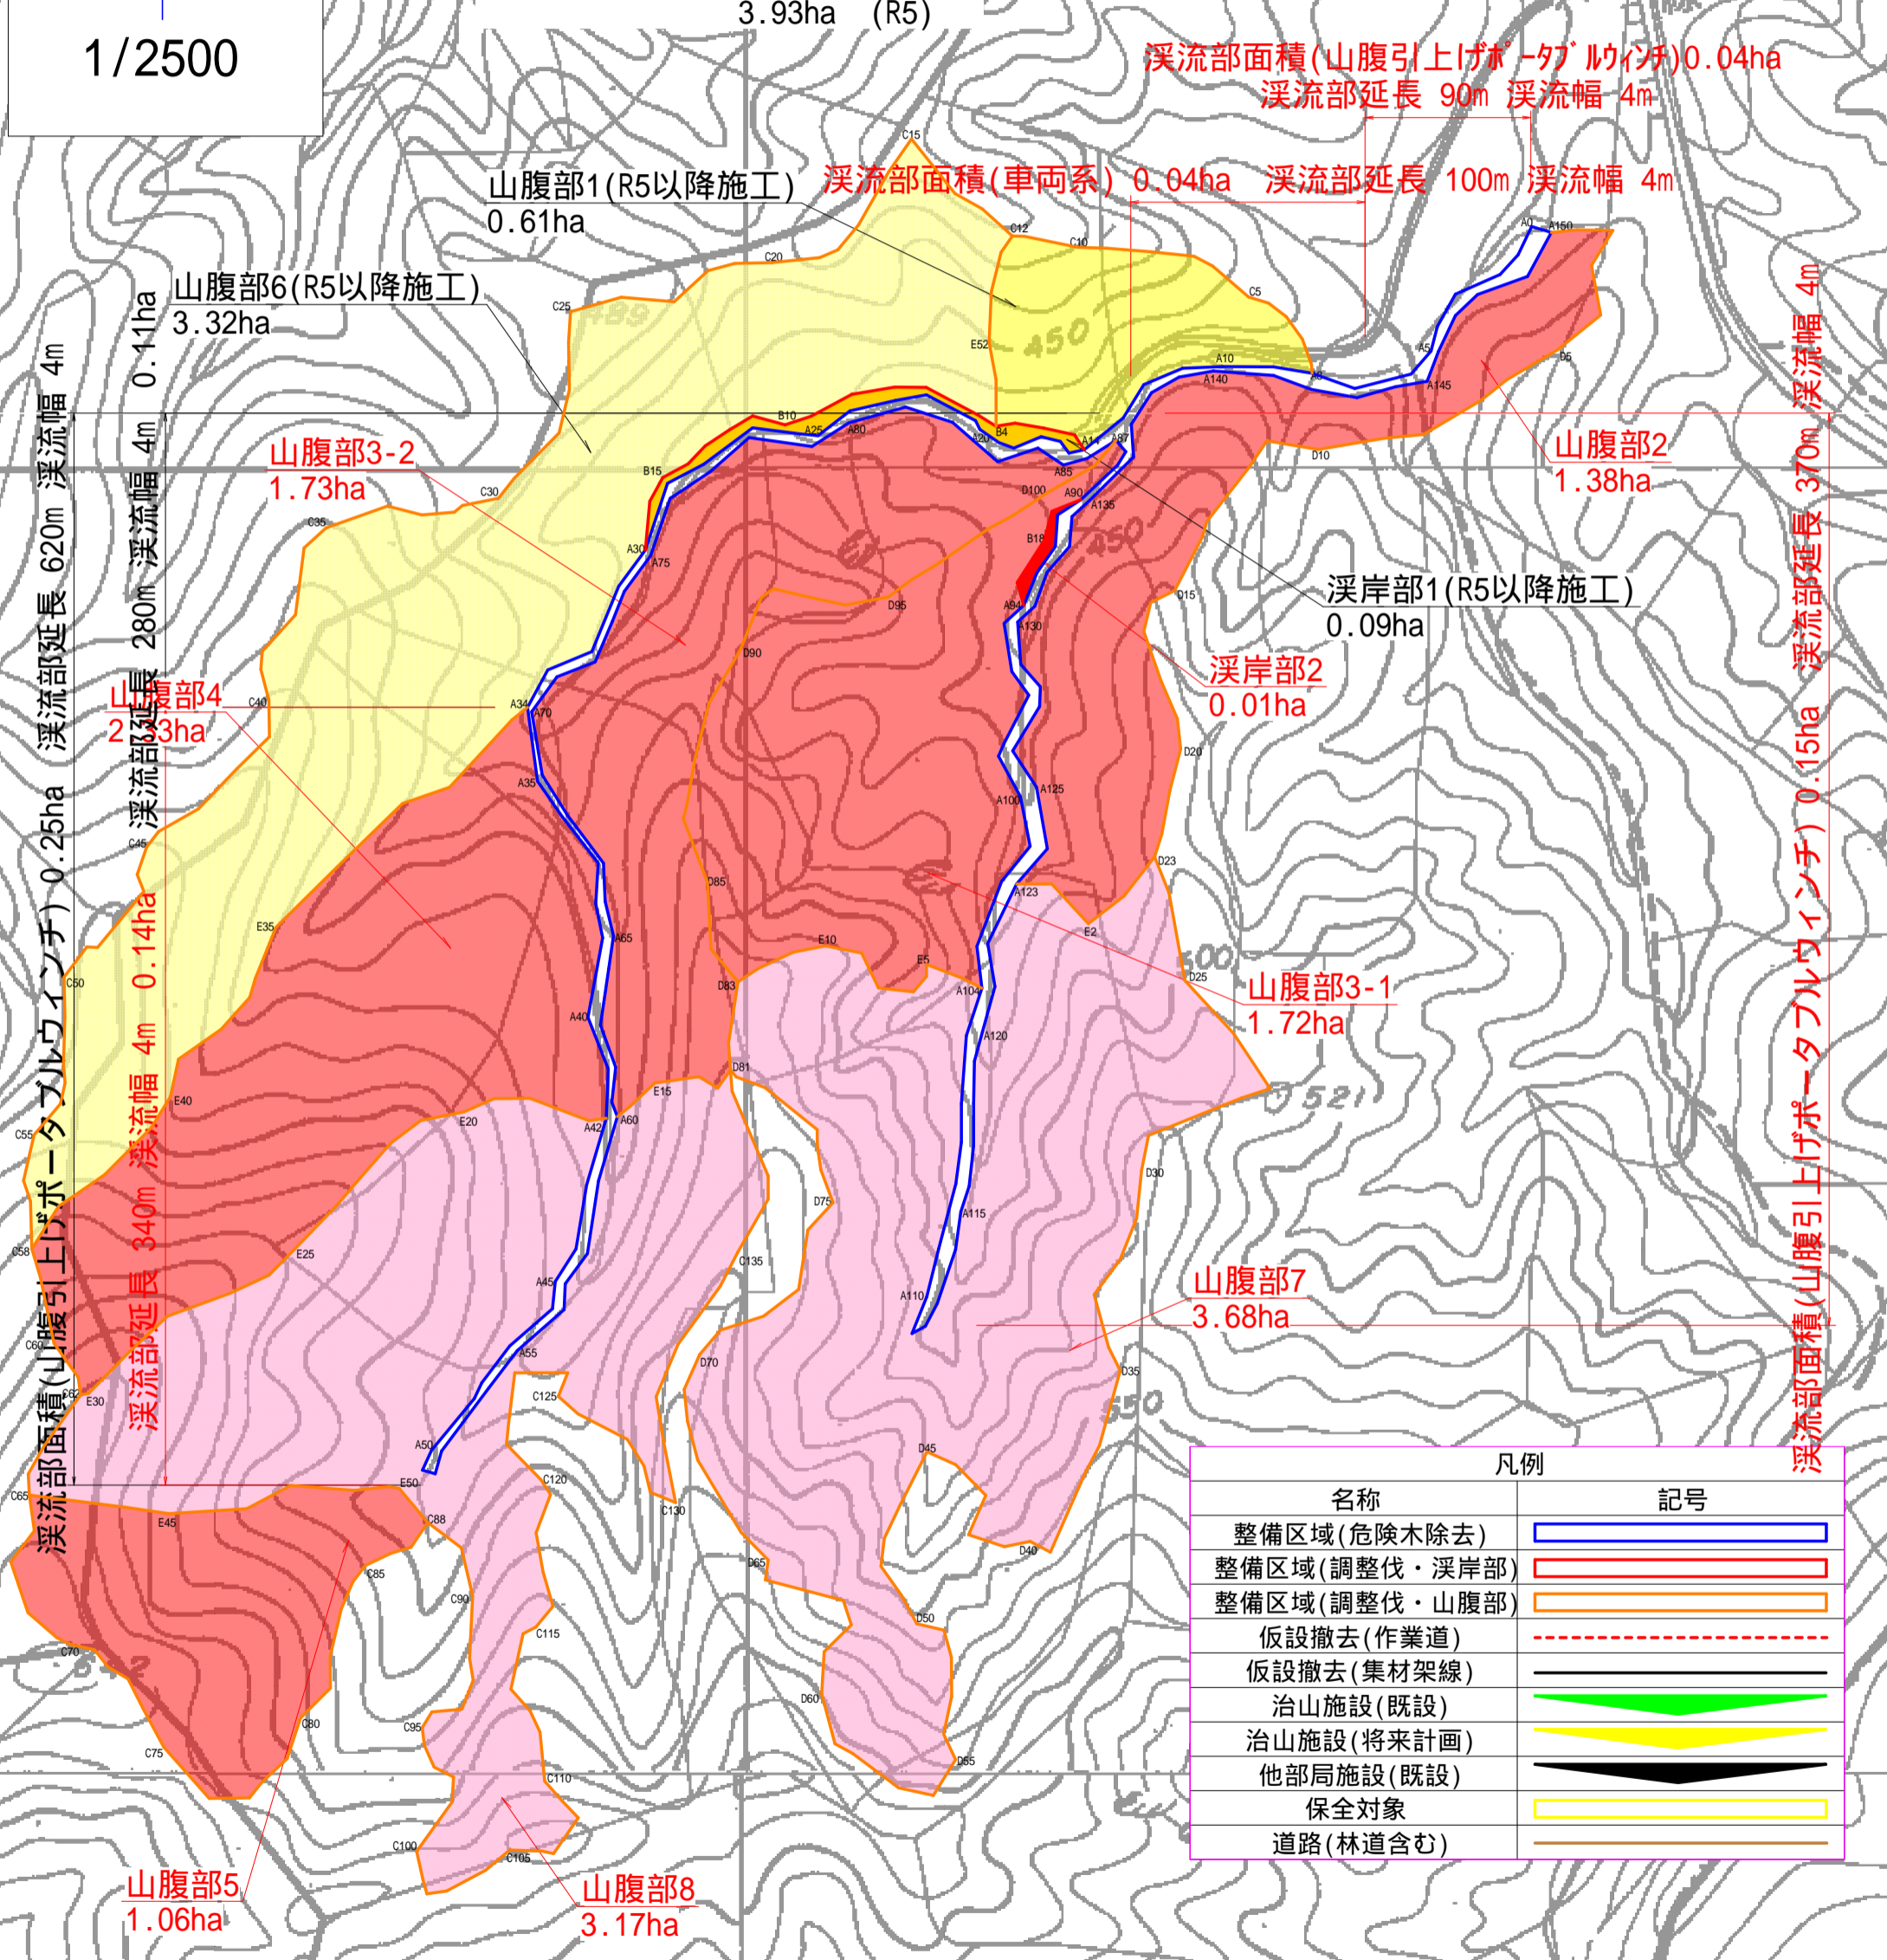

凡例	
名称	記号
整備区域(危険木除去)	
整備区域(調整伐・渓岸部)	
整備区域(調整伐・山腹部)	
仮設撤去(作業道)	
仮設撤去(集材架線)	
治山施設(既設)	
治山施設(将来計画)	
他部局施設(既設)	
保全対象	
道路(林道含む)	

工事名	令和4年度災害復旧林整備事業第3号工事(能ヶ谷)		
図面名	平面図		
作成年月日			
縮尺	1/2500	図面番号	1
会社名			
事業者名	三重県伊賀農林事務所		

溪流部 危険木除去

伊賀市(船ヶ谷)

整備前



整備後



溪岸部 調整伐

伊賀市(船ヶ谷)

整備前



整備後



山腹部 調整伐

伊賀市(船ヶ谷)

整備前



整備後

