位置図　1:50000

平面図

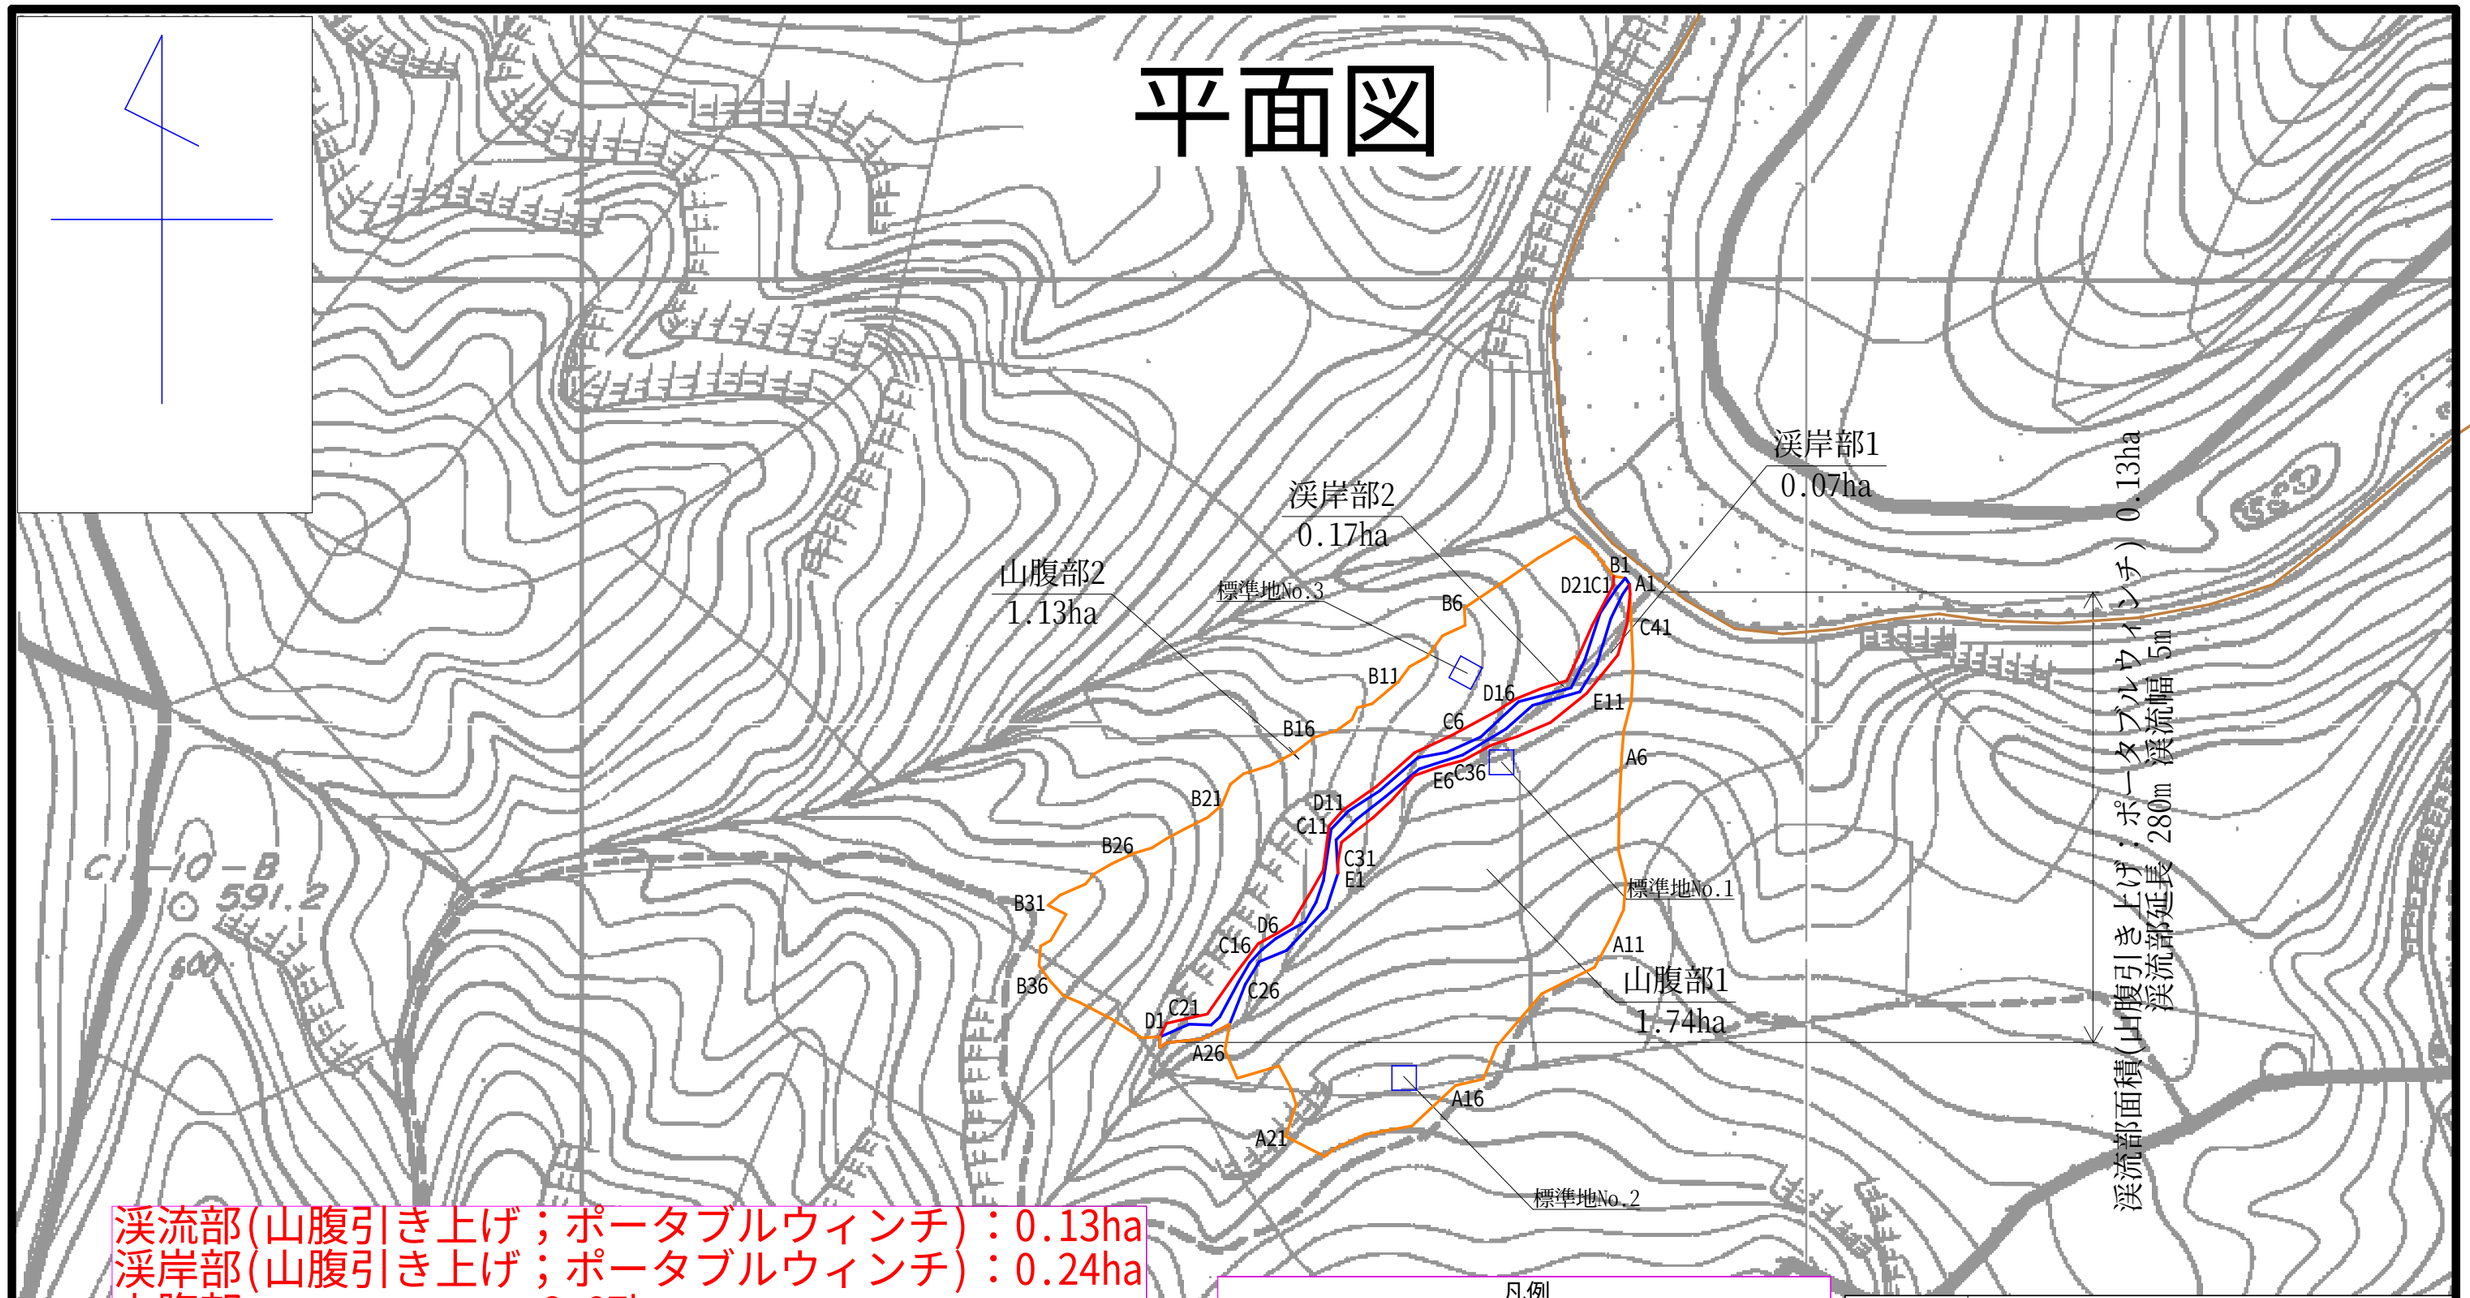

渓流部(山腹引き上げ；ポータブルウィンチ)：0.13ha
渓岸部(山腹引き上げ；ポータブルウィンチ)：0.24ha
山腹部　：2.87ha
危険木除去延長　：280m
渓岸部成立本数　：1,400本/ha
山腹部成立本数　：1,400本/ha
ポータブルウィンチ：渓流部28m3(120本)
　渓岸部45m3
周囲測量延長　：1.82km

凡例

名称	記号
整備区域(危険木除去)	
整備区域(調整伐・渓岸部)	
整備区域(調整伐・山腹部)	
仮設撤去(作業道)	
仮設撤去(集材架線)	
治山施設(既設)	
治山施設(将来計画)	
他部局施設(既設)	
保全対象	
道路(林道含む)	

工事名	令和4年度災害緩衝林整備事業第上-5号工事（青蓮寺山）		
図面名	平面図		
作成年月日			
縮尺	1:2500(A3)	図面番号	1
会社名			
事業者名	三重県伊賀農林事務所		

渓流部　危険木除去

名張市（青蓮寺山）

整備前

整備後

渓岸部　調整伐

名張市（青蓮寺山）

整備前

整備後

山腹部　調整伐

名張市（青蓮寺山）

整備前

整備後