



尾鷲市古江町字ソラ 地内

位置図				
計画番号		縮尺	1 : 50,000	図面番号
事業名	災害緩衝林整備事業			
作成年度	令和4年度			
危険地番号	209-0041			
箇所名	古江町字ソラ 地内			
所管	三重県尾鷲農林水産事務所			

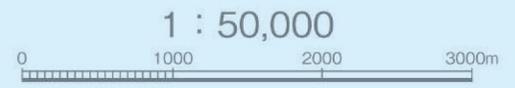

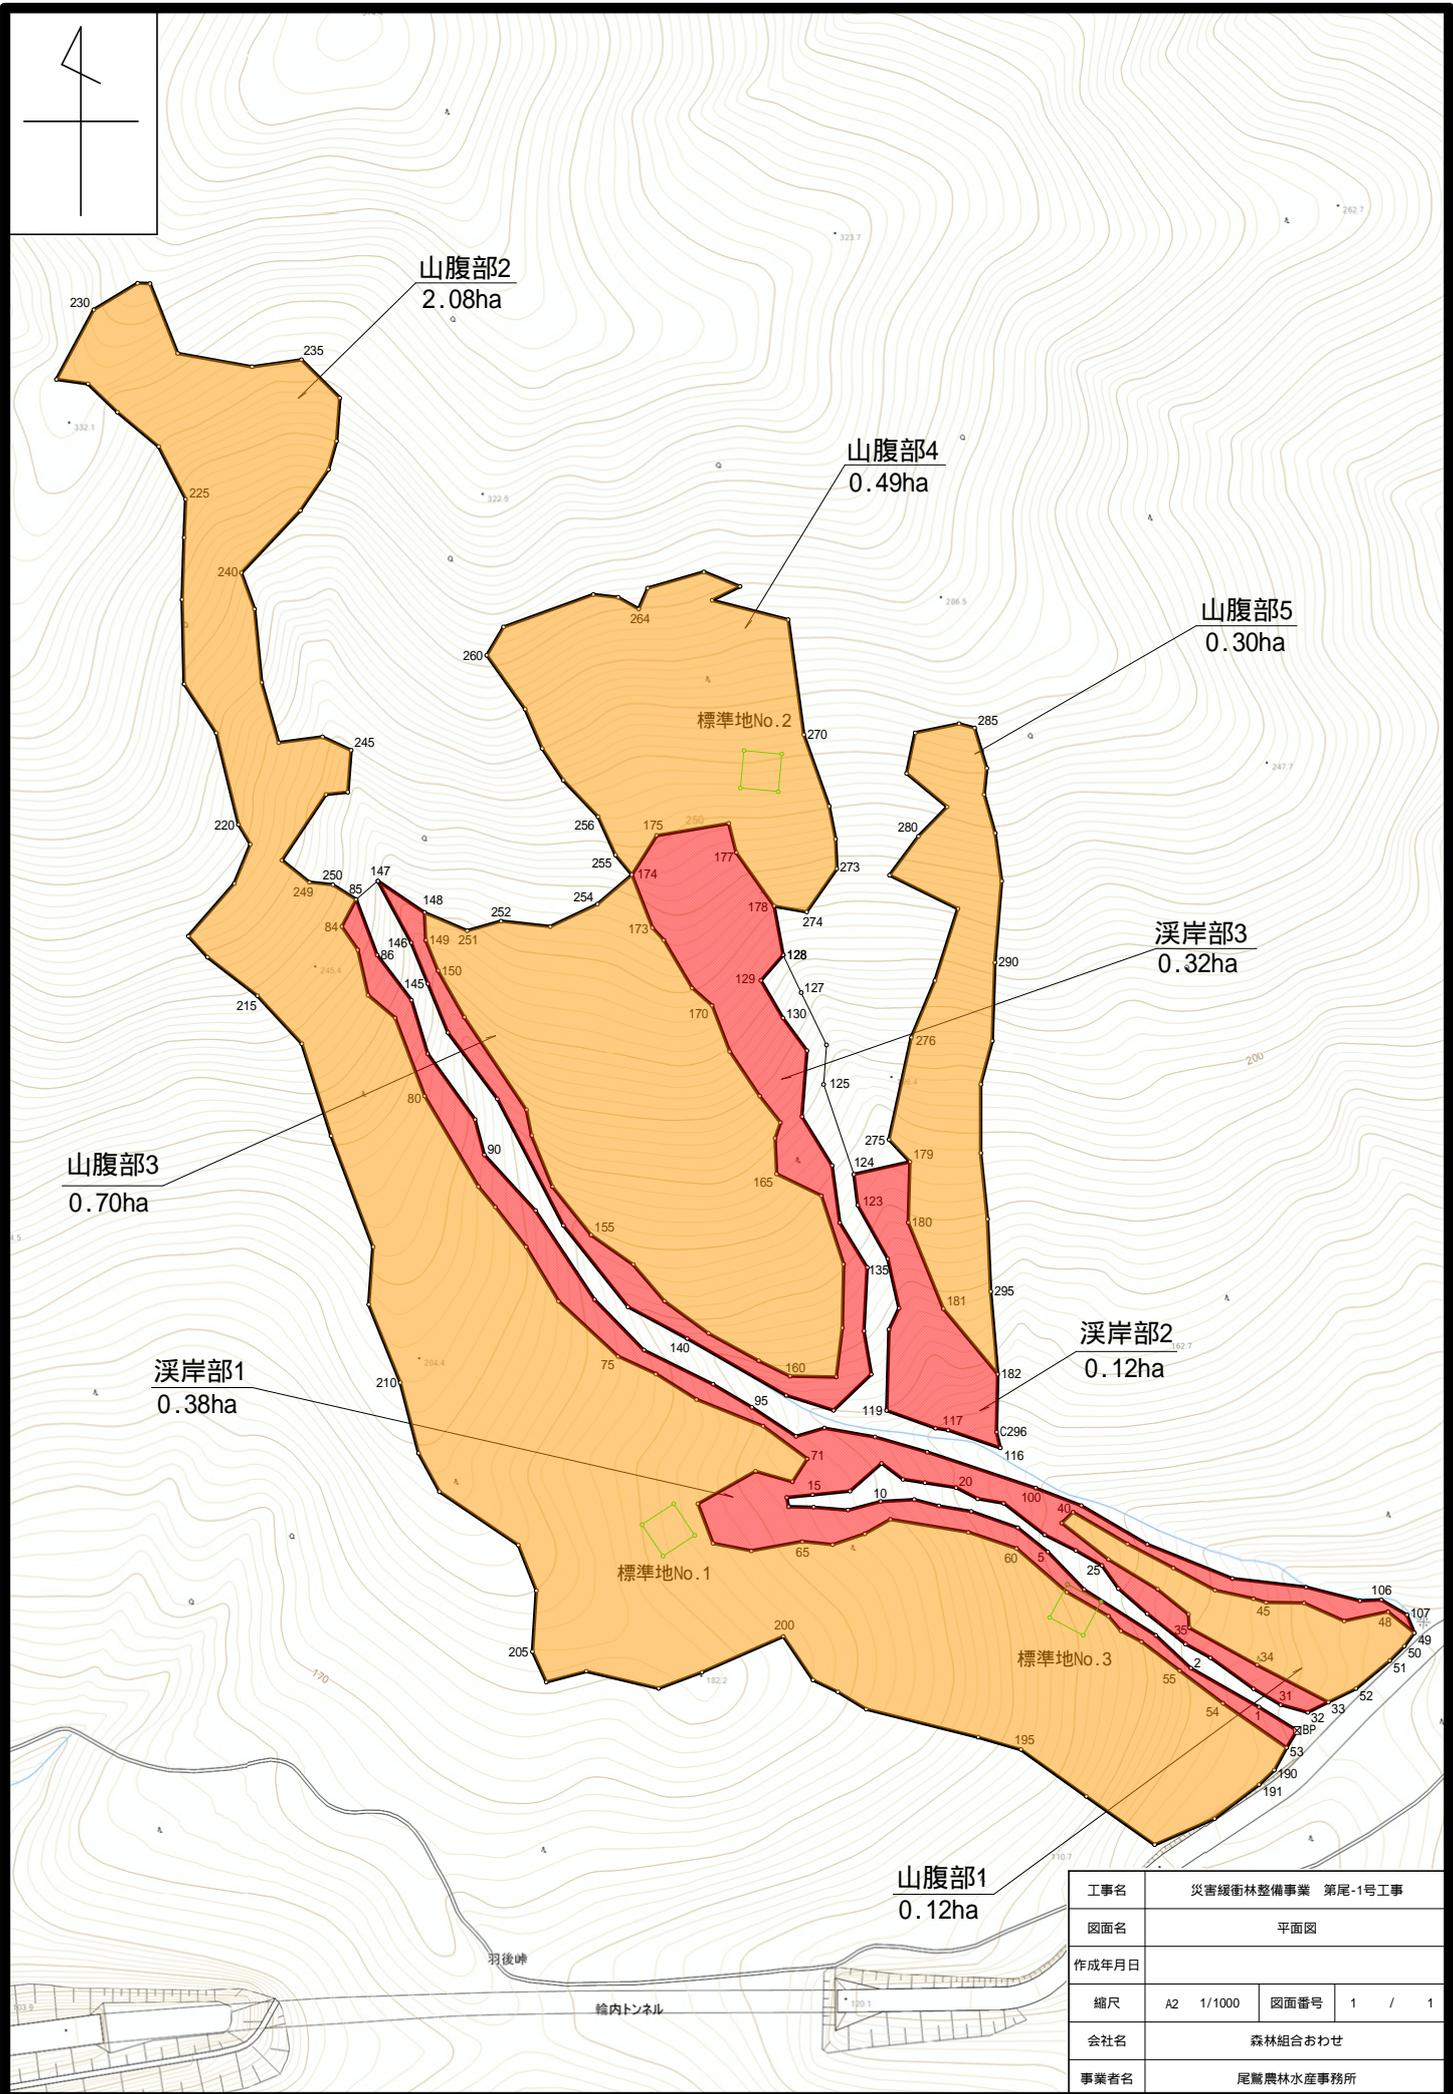

山腹部2
2.08ha

山腹部4
0.49ha

山腹部5
0.30ha

溪岸部3
0.32ha

山腹部3
0.70ha

溪岸部2
0.12ha

溪岸部1
0.38ha

山腹部1
0.12ha

標準地No. 2

標準地No. 1

標準地No. 3

羽後川

輪内トンネル

工事名	災害緑街林整備事業 第尾-1号工事		
図面名	平面図		
作成年月日			
縮尺	A2 1/1000	図面番号	1 / 1
会社名	森林組合おわせ		
事業者名	尾鷲農林水産事務所		

溪流部 危険木除去

ソラ

整備前



整備後



溪流部 危険木除去

ソラ

整備前



整備後



溪岸部 調整伐

ソラ

整備前



整備後



溪岸部 調整伐

ソラ

整備前



整備後



山腹部 調整伐

ソラ

整備前



整備後



伐採作業状況

ソラ



架線集材状況

