




「国土地理院 地理院地図」を加工して作成

工事場所: 伊勢市藤原町字夏巻3477番15

付近見取図

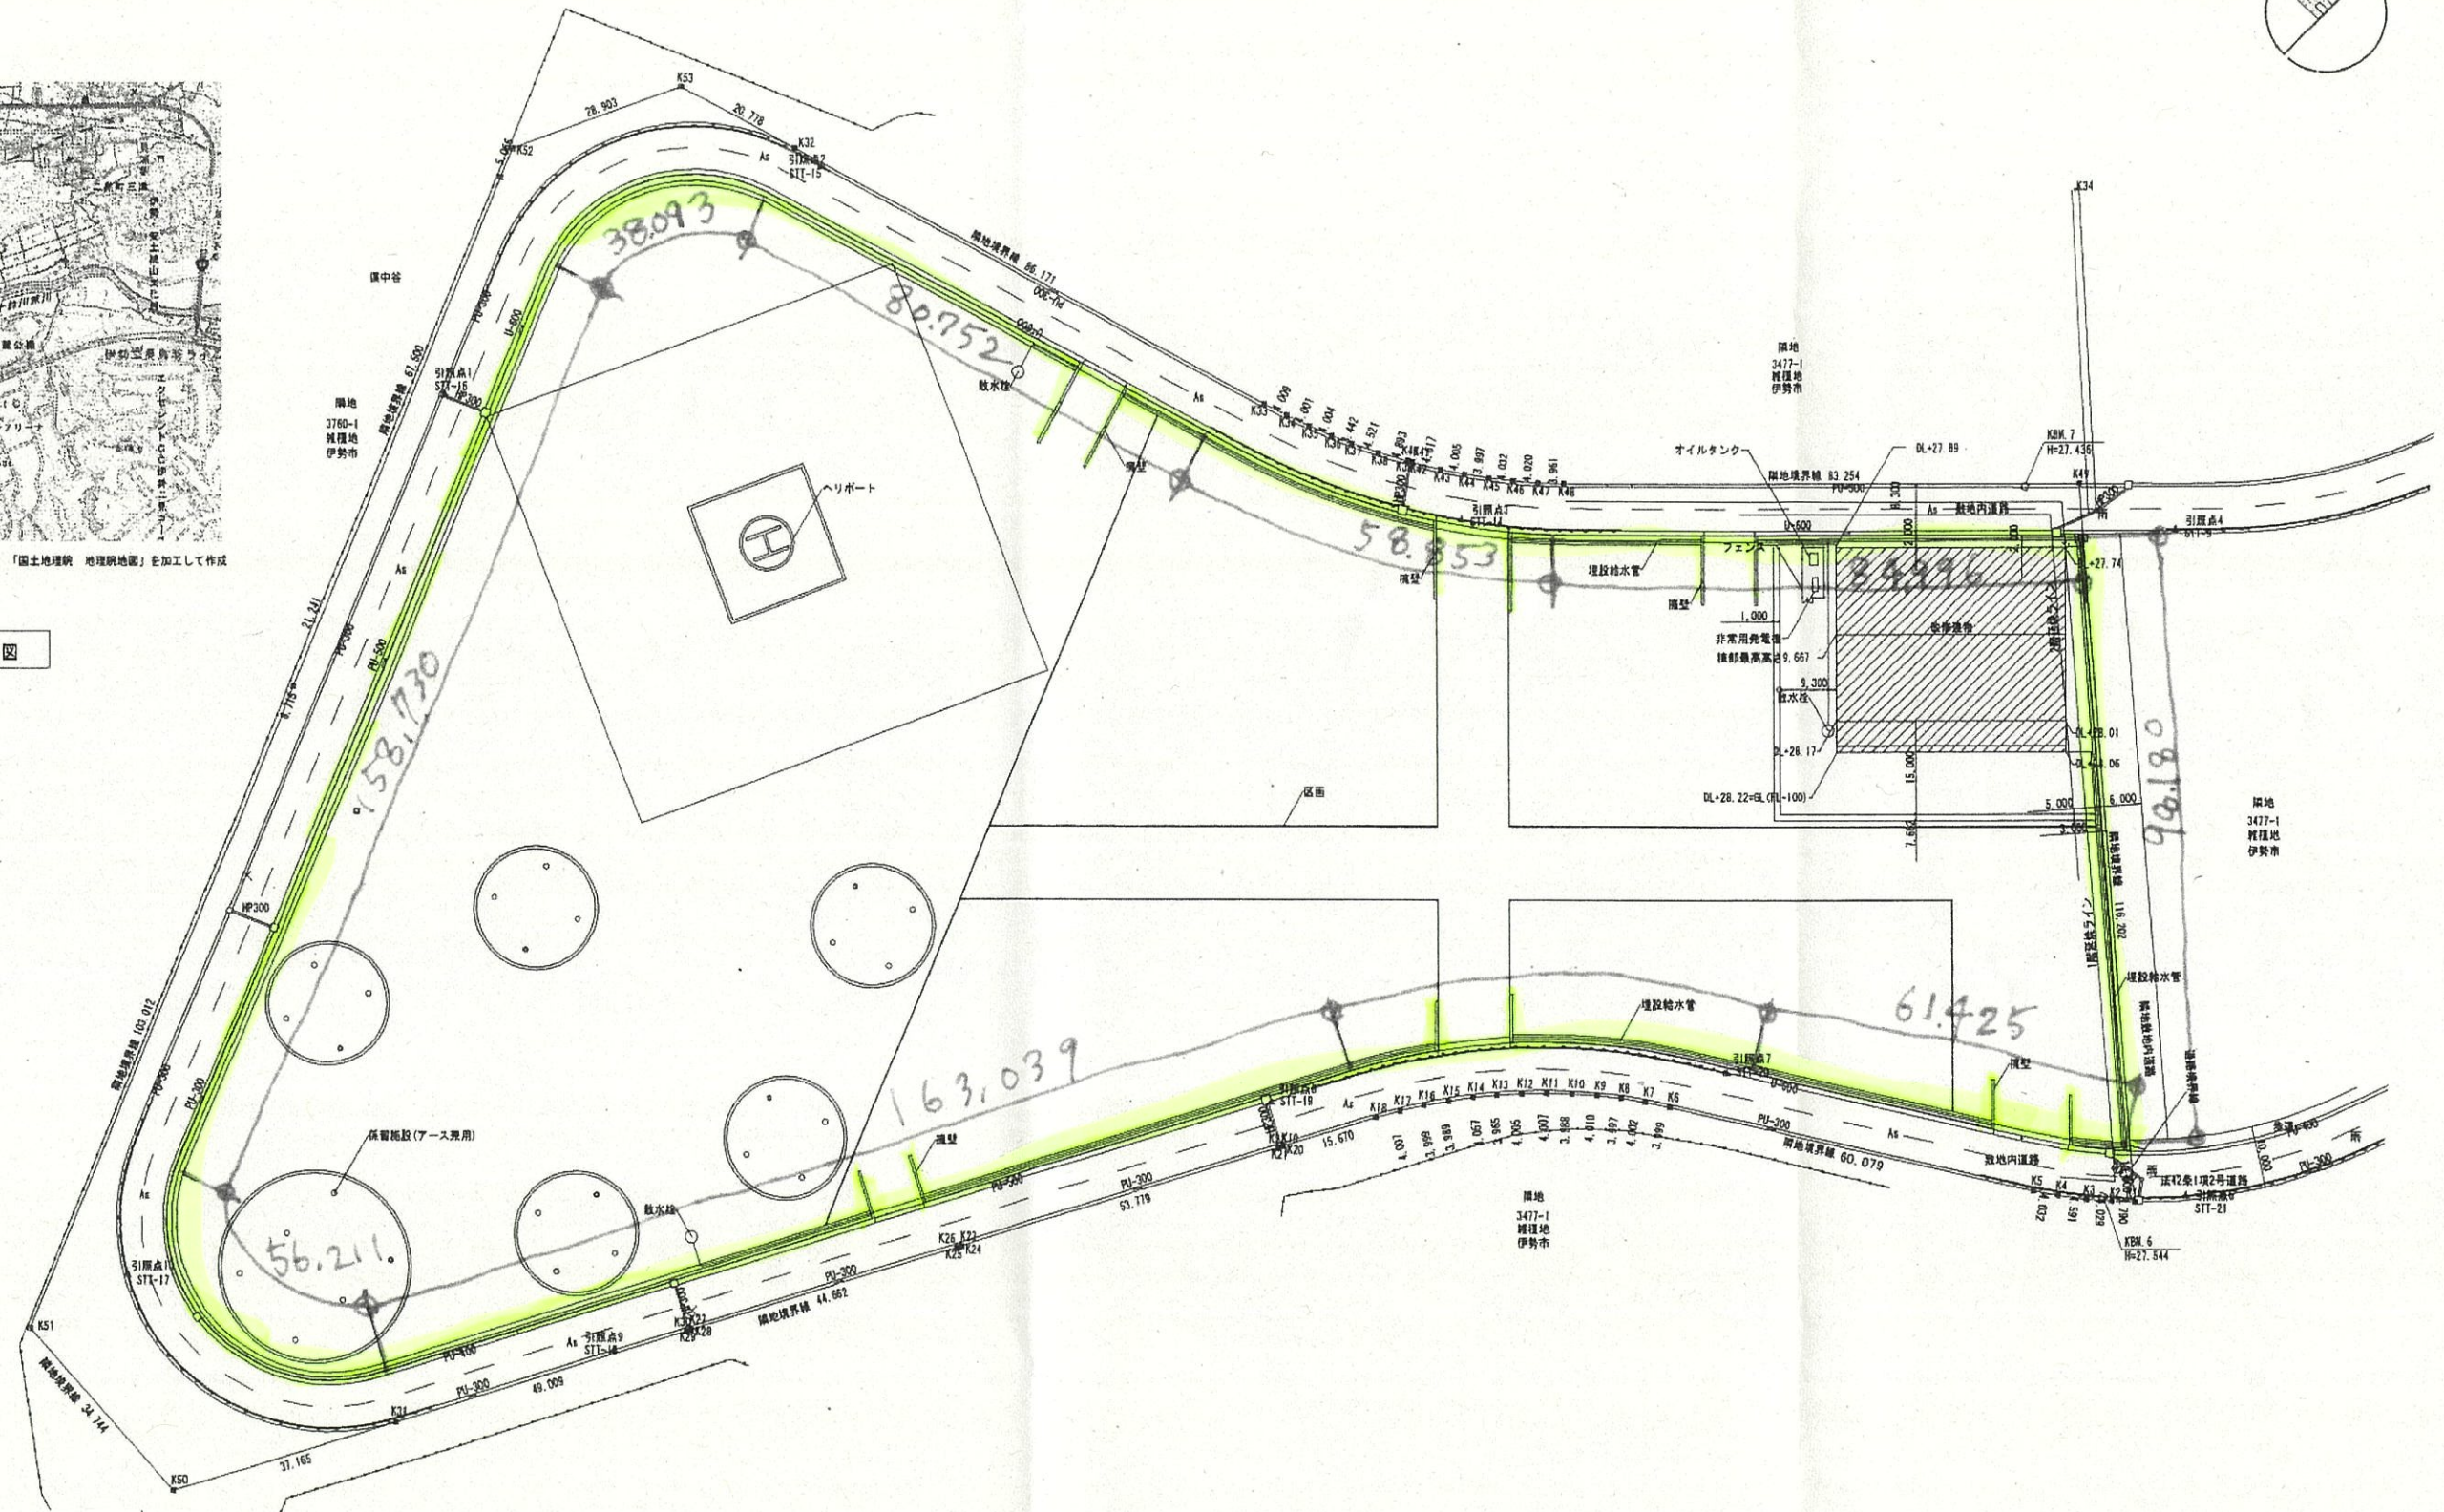

配置図	A2: S=	1/800
	A3: S=	1/1128

凡例

改修建物を示す。