
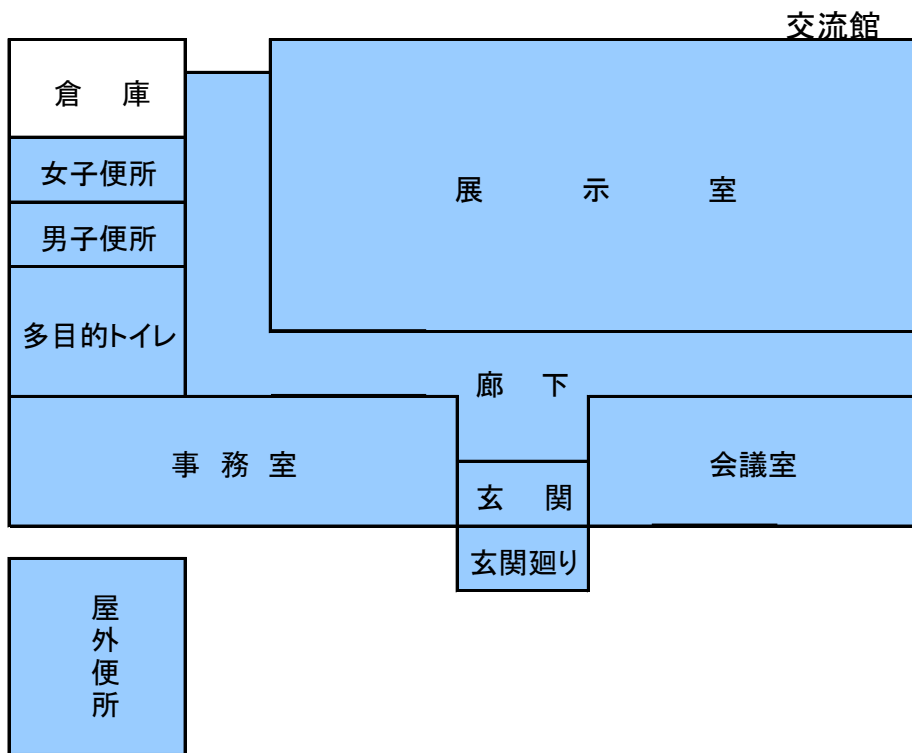
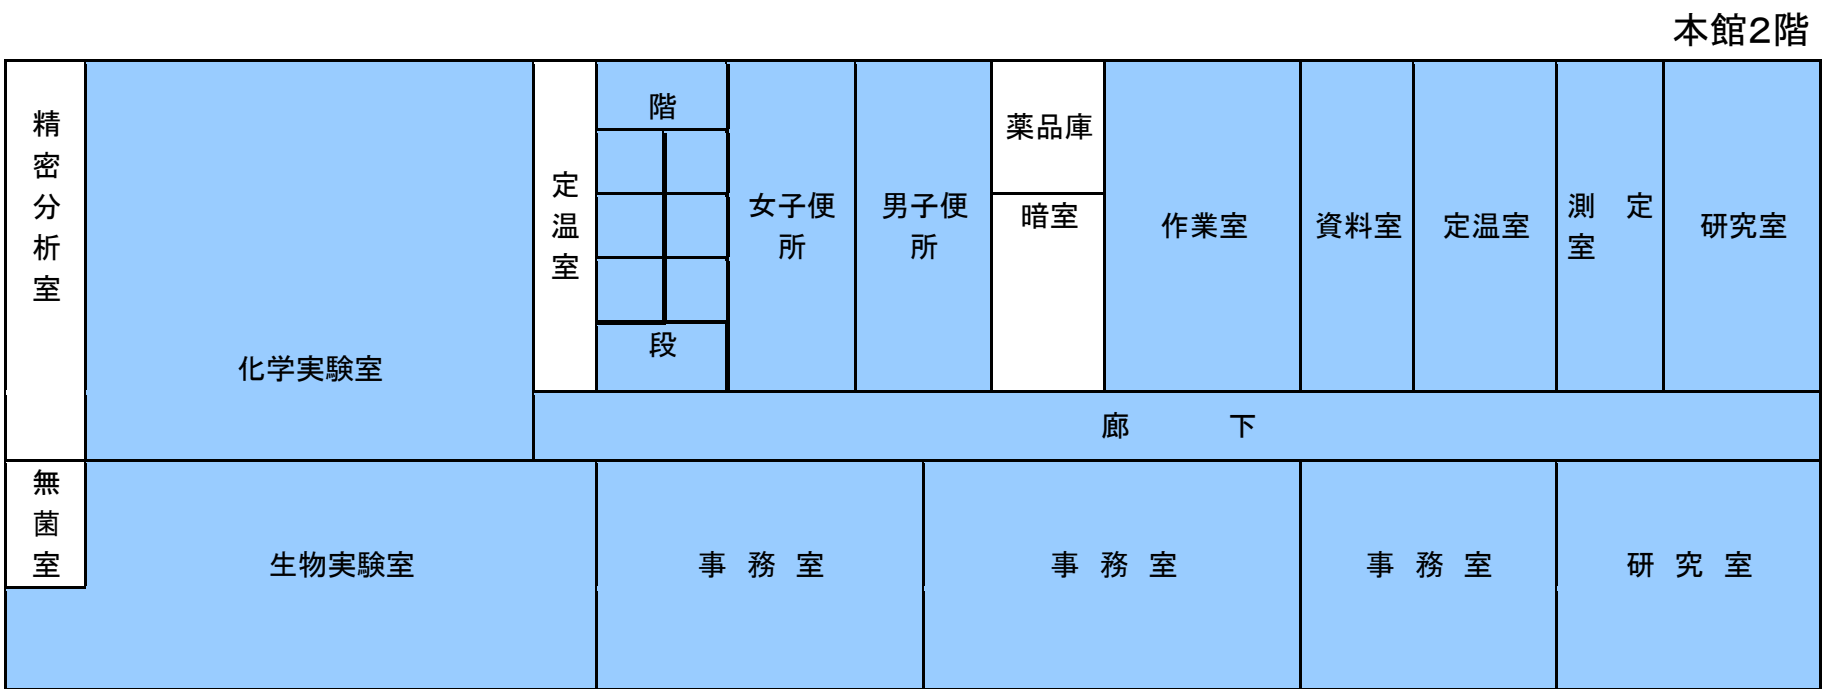


林業研究所

清掃場所

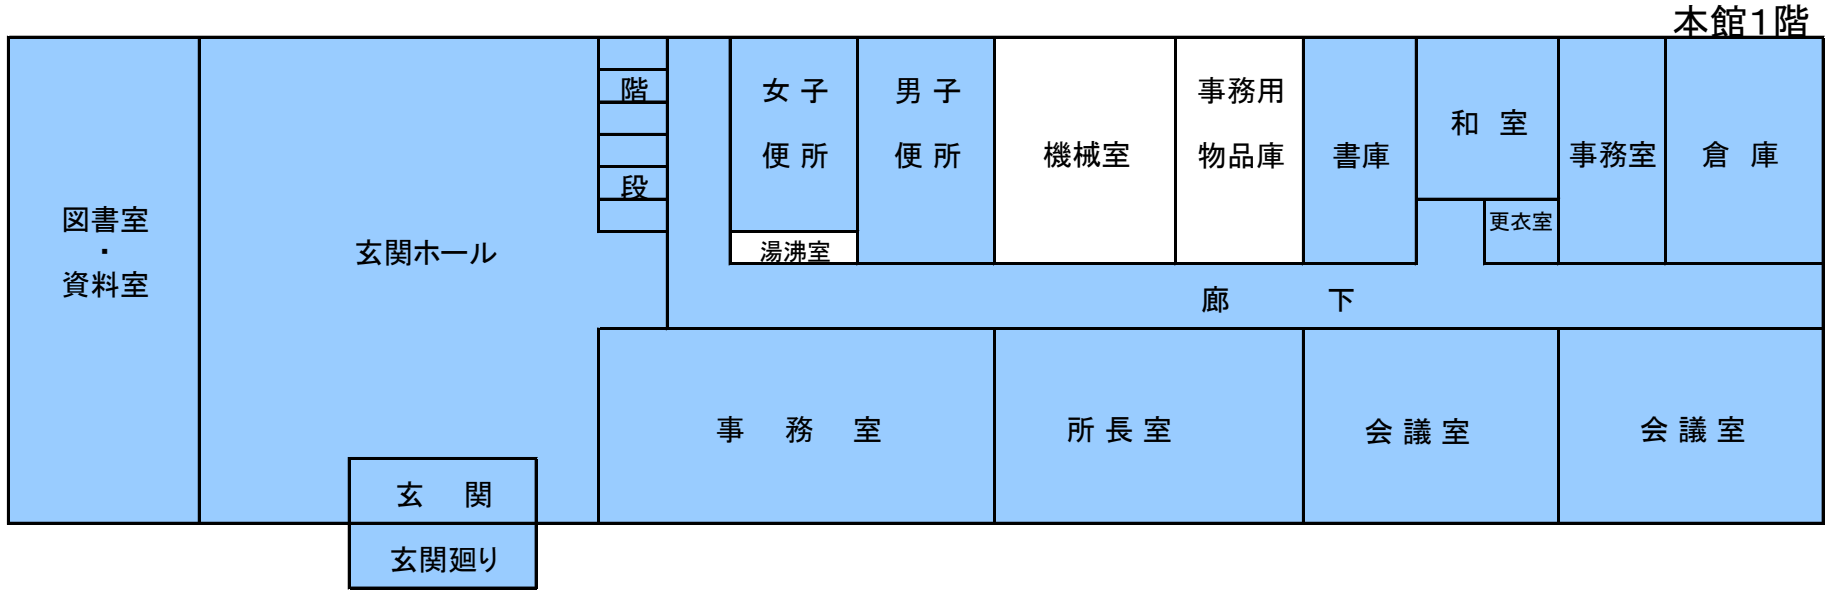

業務委託する建物の概要
【構造・面積】

本館 鉄筋コンクリート造 2階建
1階 460.3 m²
2階 430.4 m²

交流館 鉄骨造 1階建
432.2 m²

屋外便所 コンクリートブロック造 1階建
10.2 m²