別図１

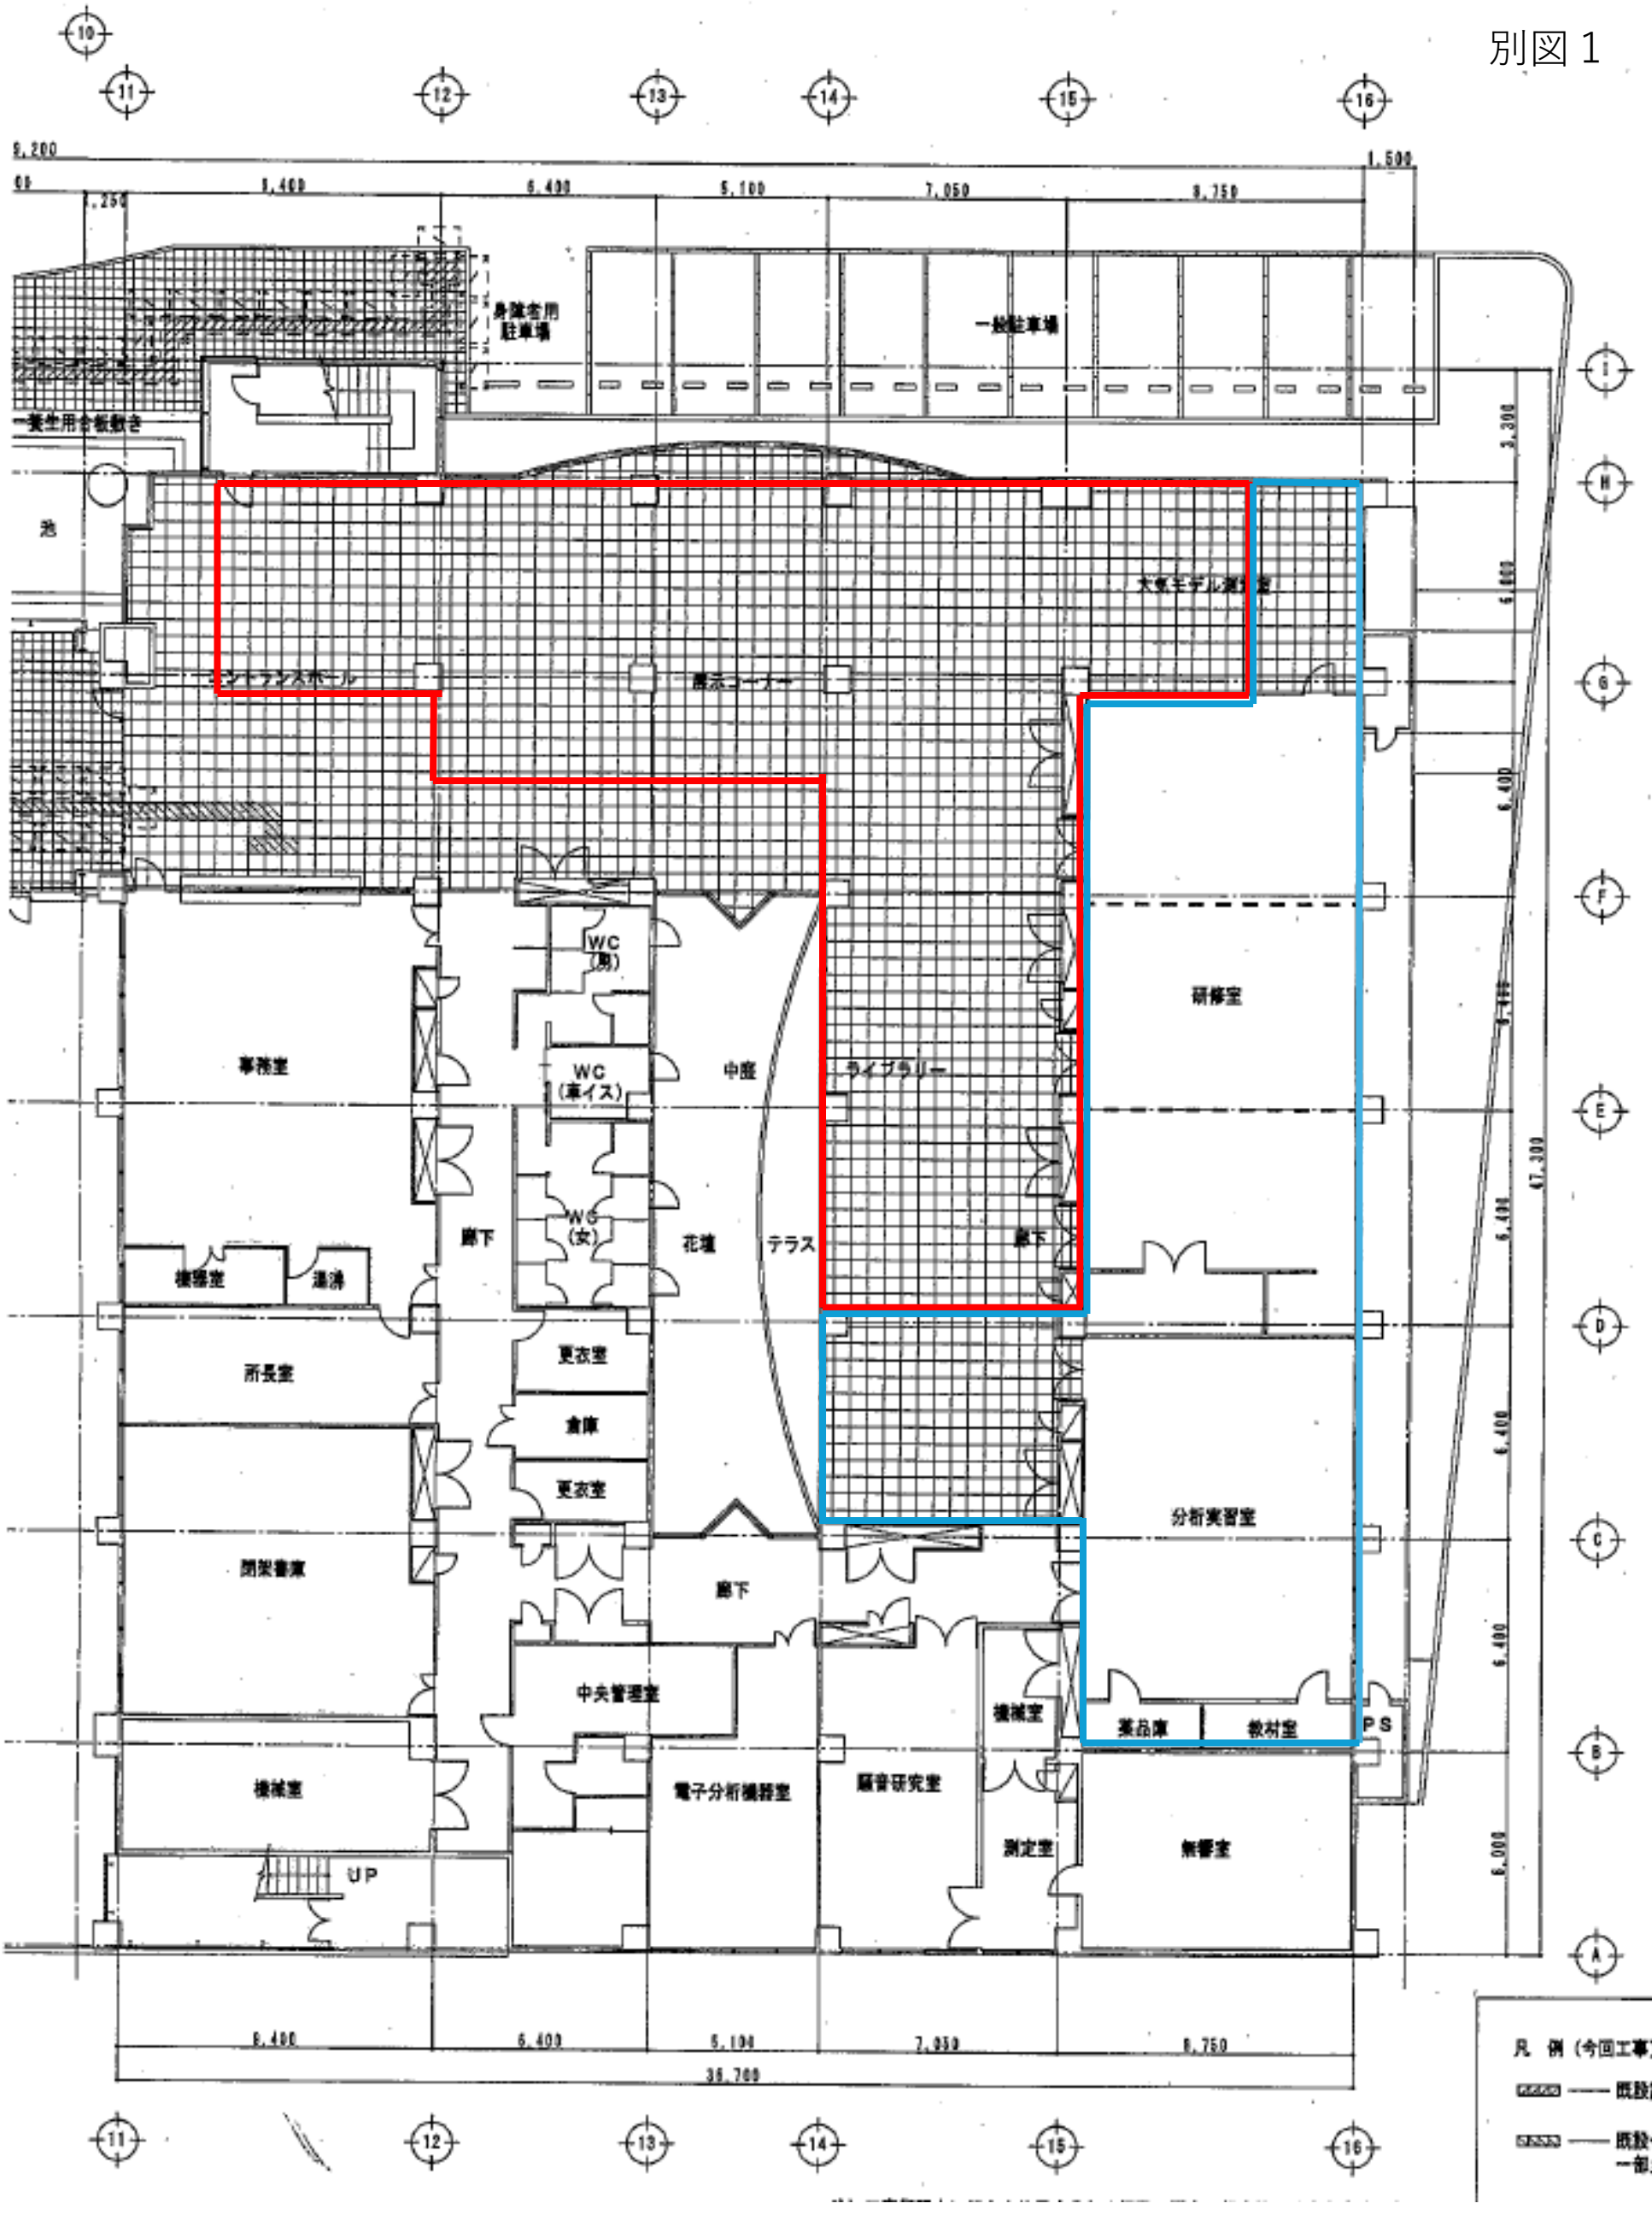
9,200
1,500
1,250
3,400
6,400
5,100
7,050
8,750
身障者用
駐車場
一般駐車場
一般生用合板敷き
池
エントランスホール
展示コーナー
大気モデル測定室
WC
(男)
WC
(車イス)
事務室
中庭
ライブラリー
研修室
廊下
WC
(女)
花壇
テラス
廊下
機械室
通路
所長室
更衣室
倉庫
更衣室
閉架書庫
廊下
分析実習室
中央管理室
機械室
薬品庫
教材室
PS
機械室
電子分析機器室
顕音研究室
測定室
無響室
UP
3,300
6,000
6,400
6,400
6,400
6,400
6,000
47,300
8,400
6,400
5,100
7,050
8,750
38,700
凡 例（今回工事）
既設躯体ブロ
既設仕上撤去
一部点字タイ