




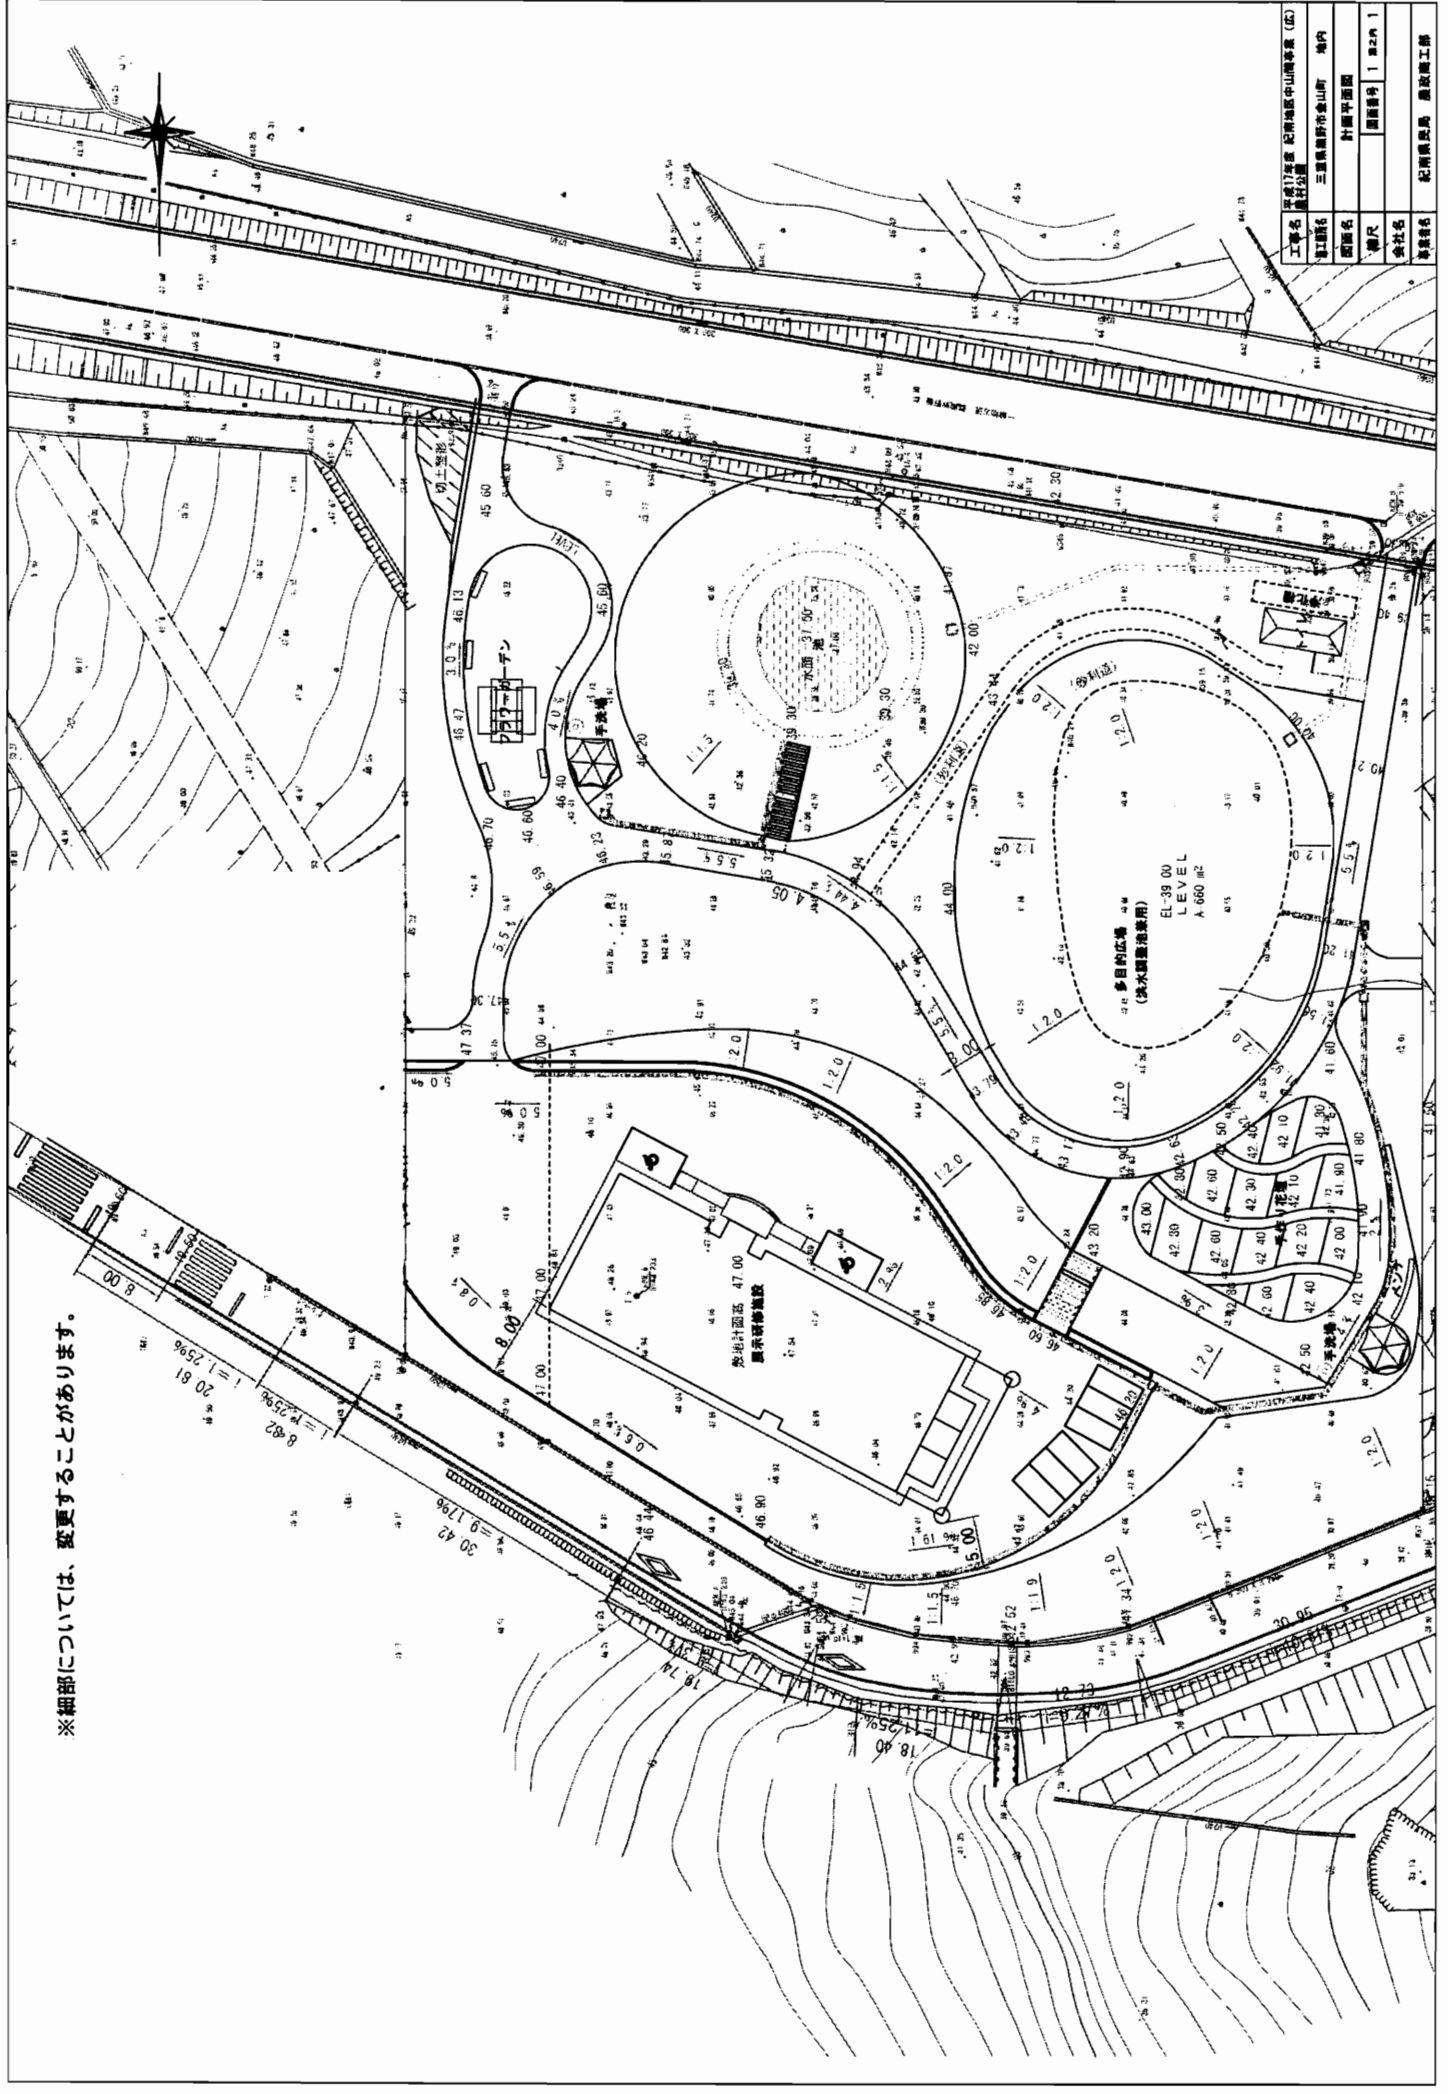


※細部については、変更することがあります。


南立面図

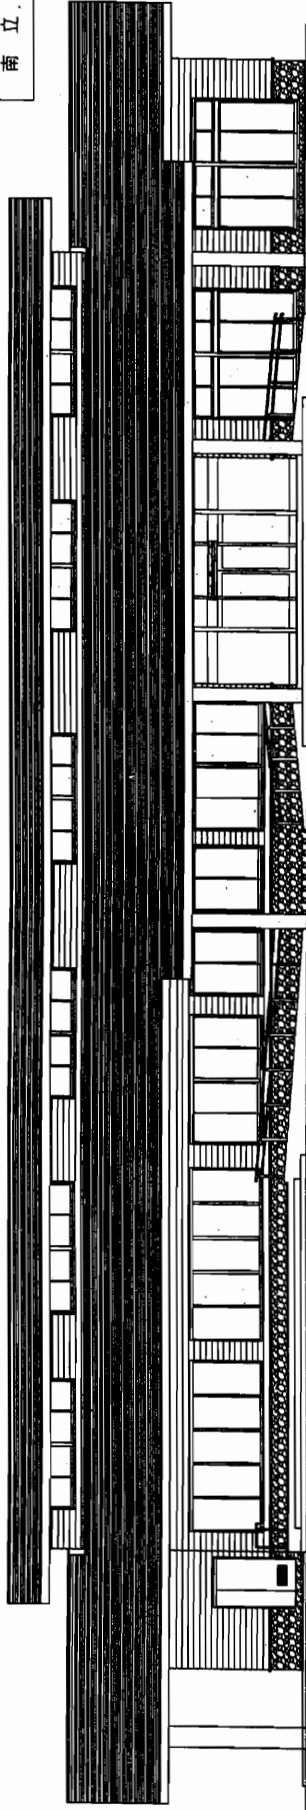


西立面図

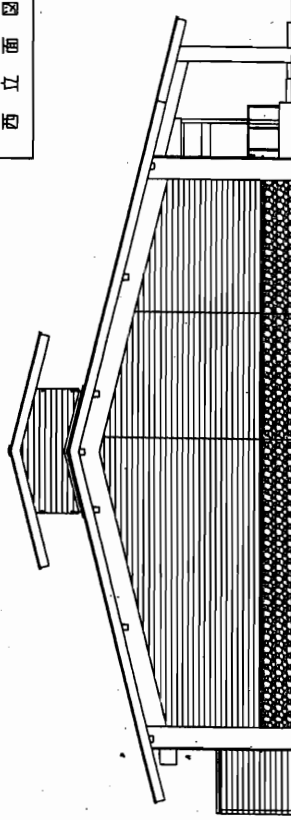

東立面図

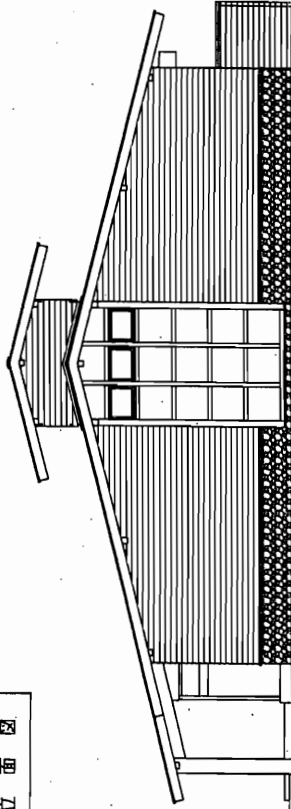

北立面図

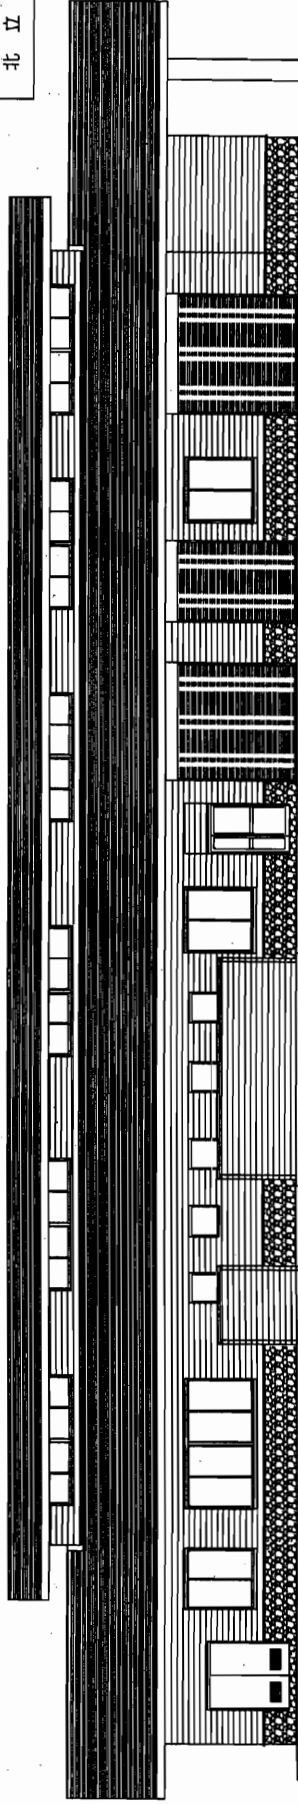

東宮中山間地域総合整備事業（広域連携型）紀南地区活性化施設イメージ図

※細部については、変更することがあります。