



中勢沿岸流域下水道（雲出川左岸処理区）一般平面図

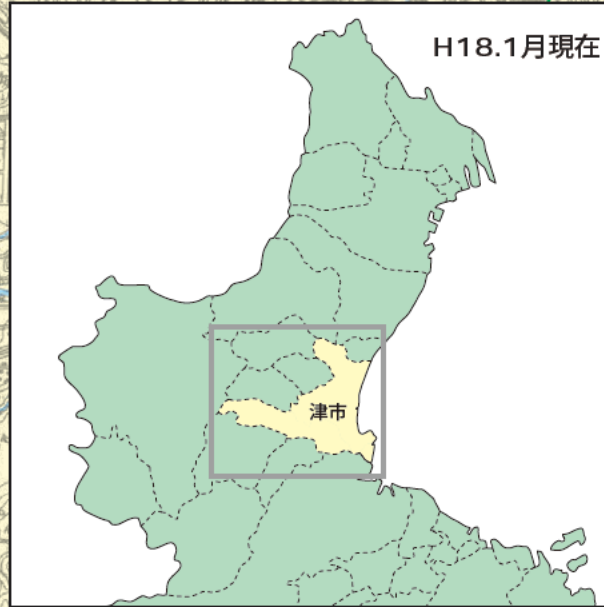

凡例	
	処理区域
	行政区域界
	幹線管渠
	放流渠
	接続点
	ポンプ場
	雲出川左岸浄化センター

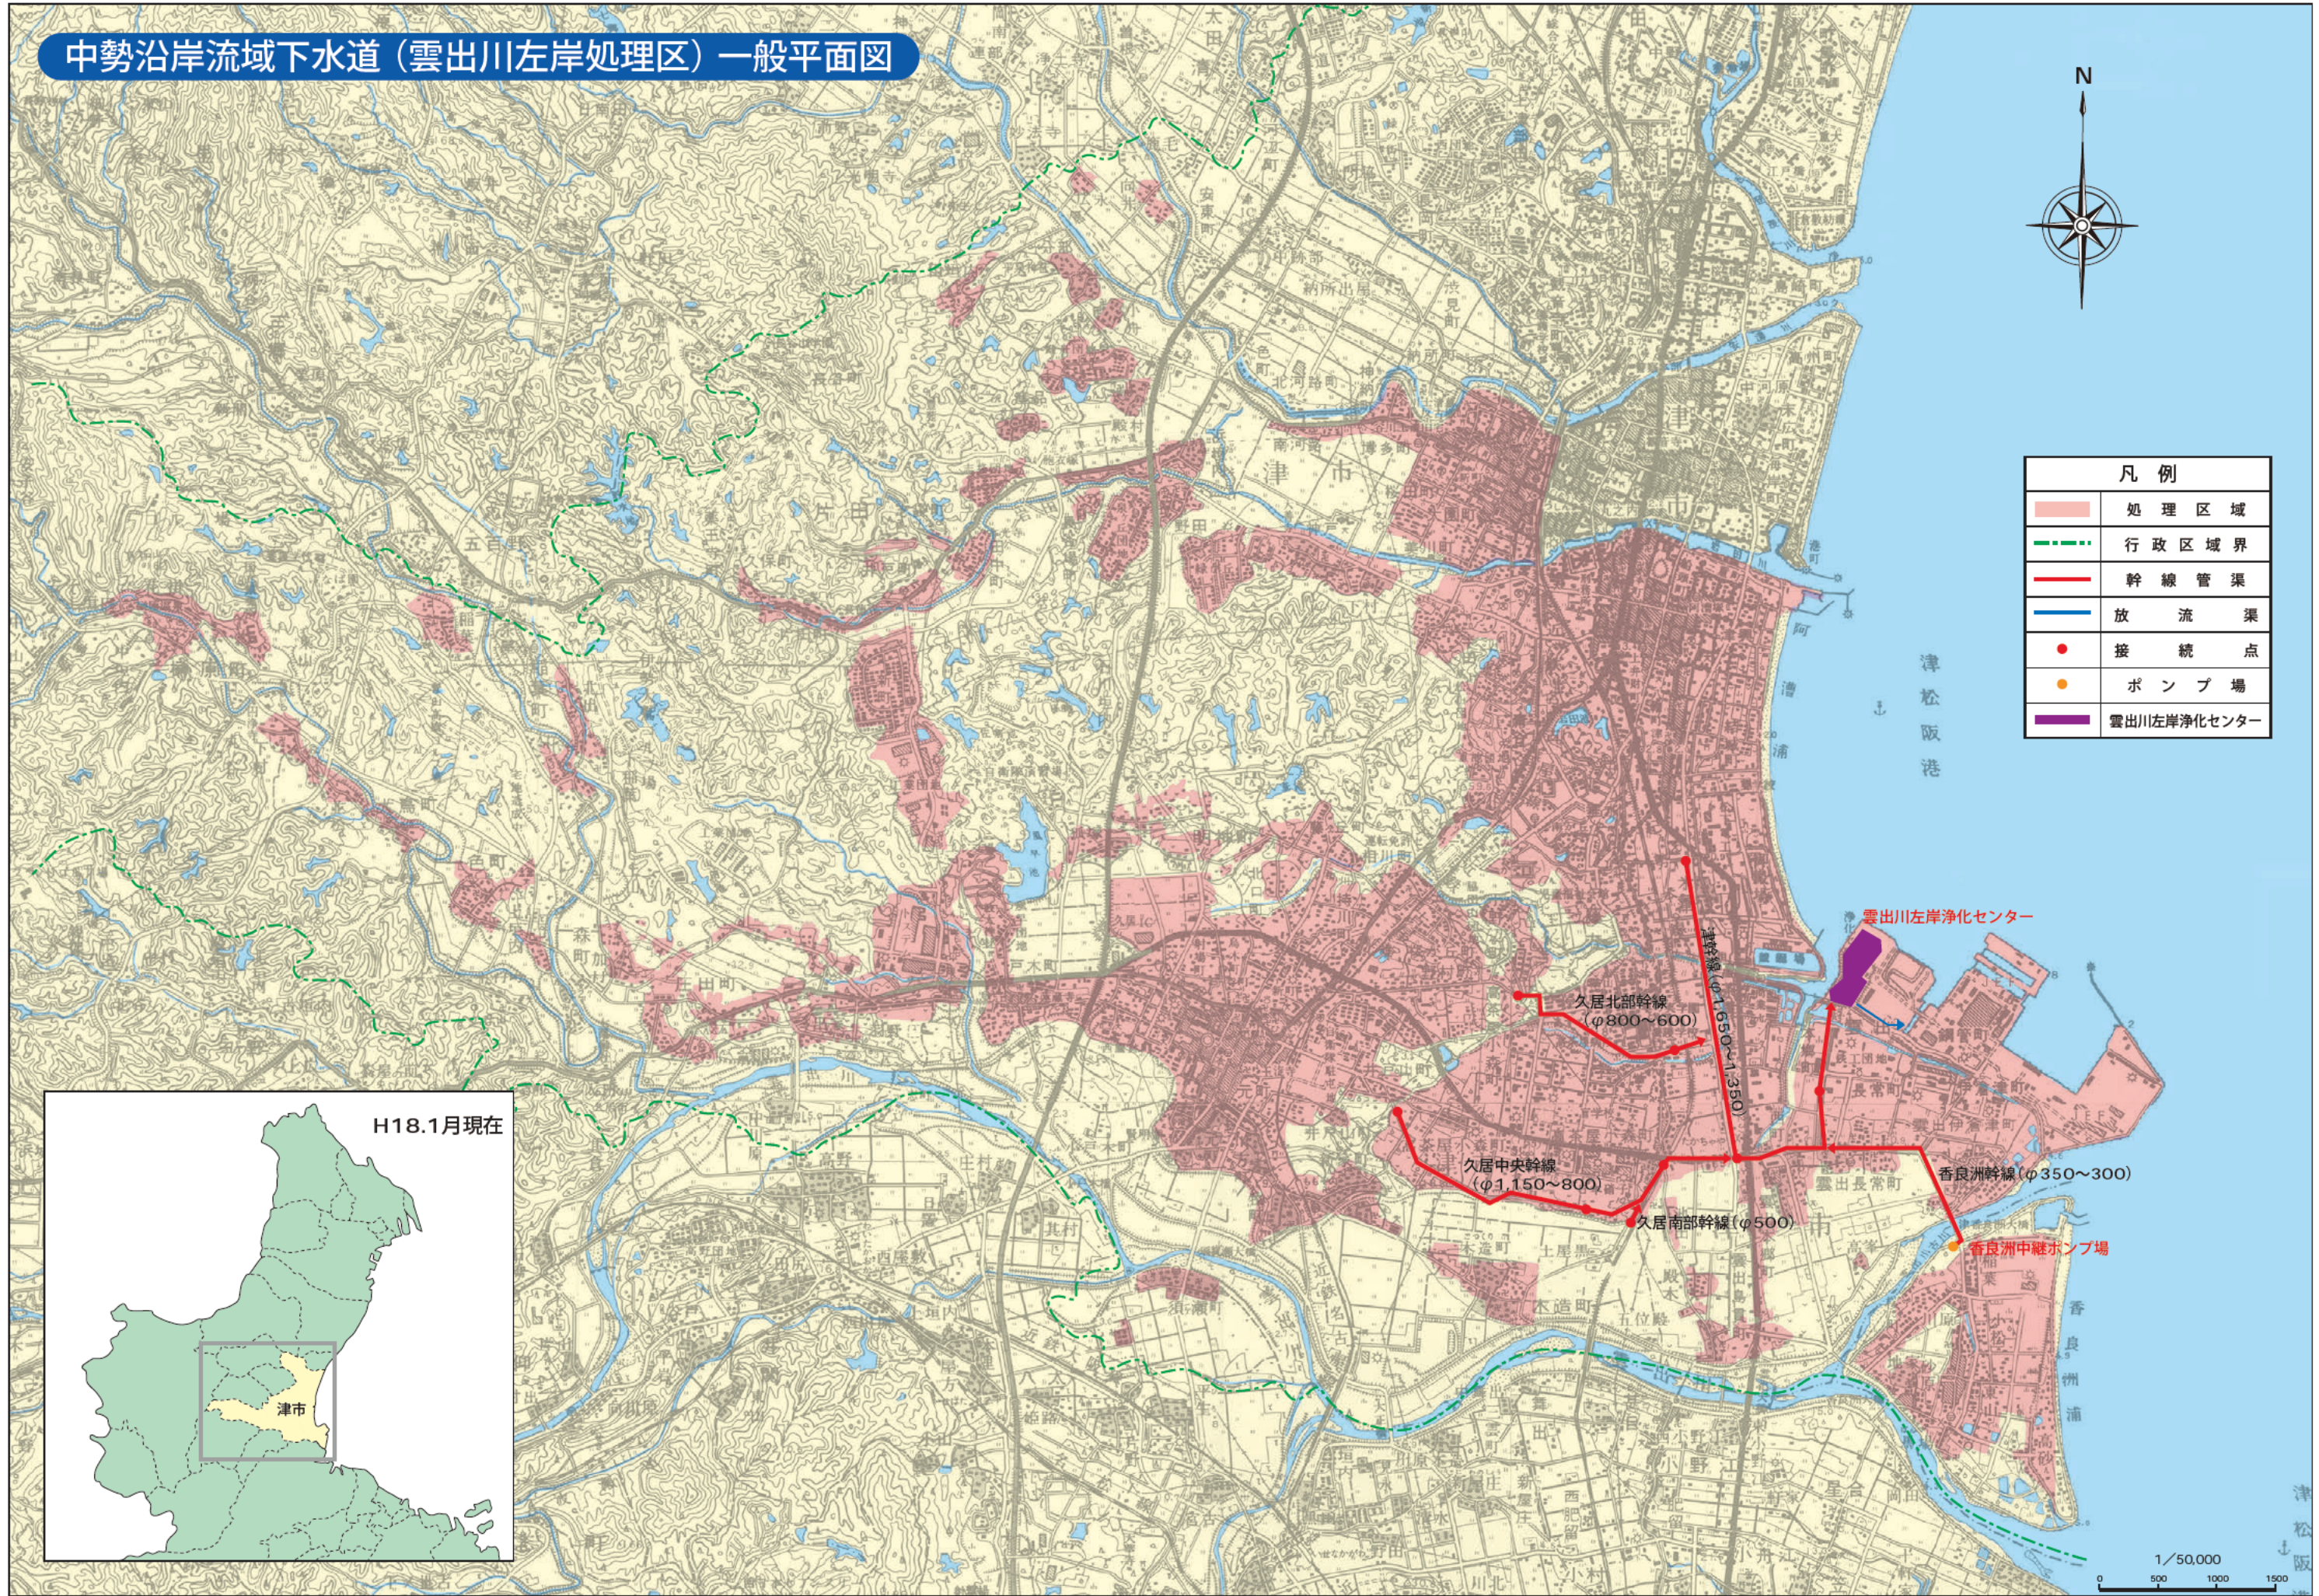

1/50,000
0 500 1000 1500

「この地図は、建設省国土地理院長の承認を得て、同院発行の5万分の1地形図を複製したものである。
(承認番号 平11部複、第124号)」