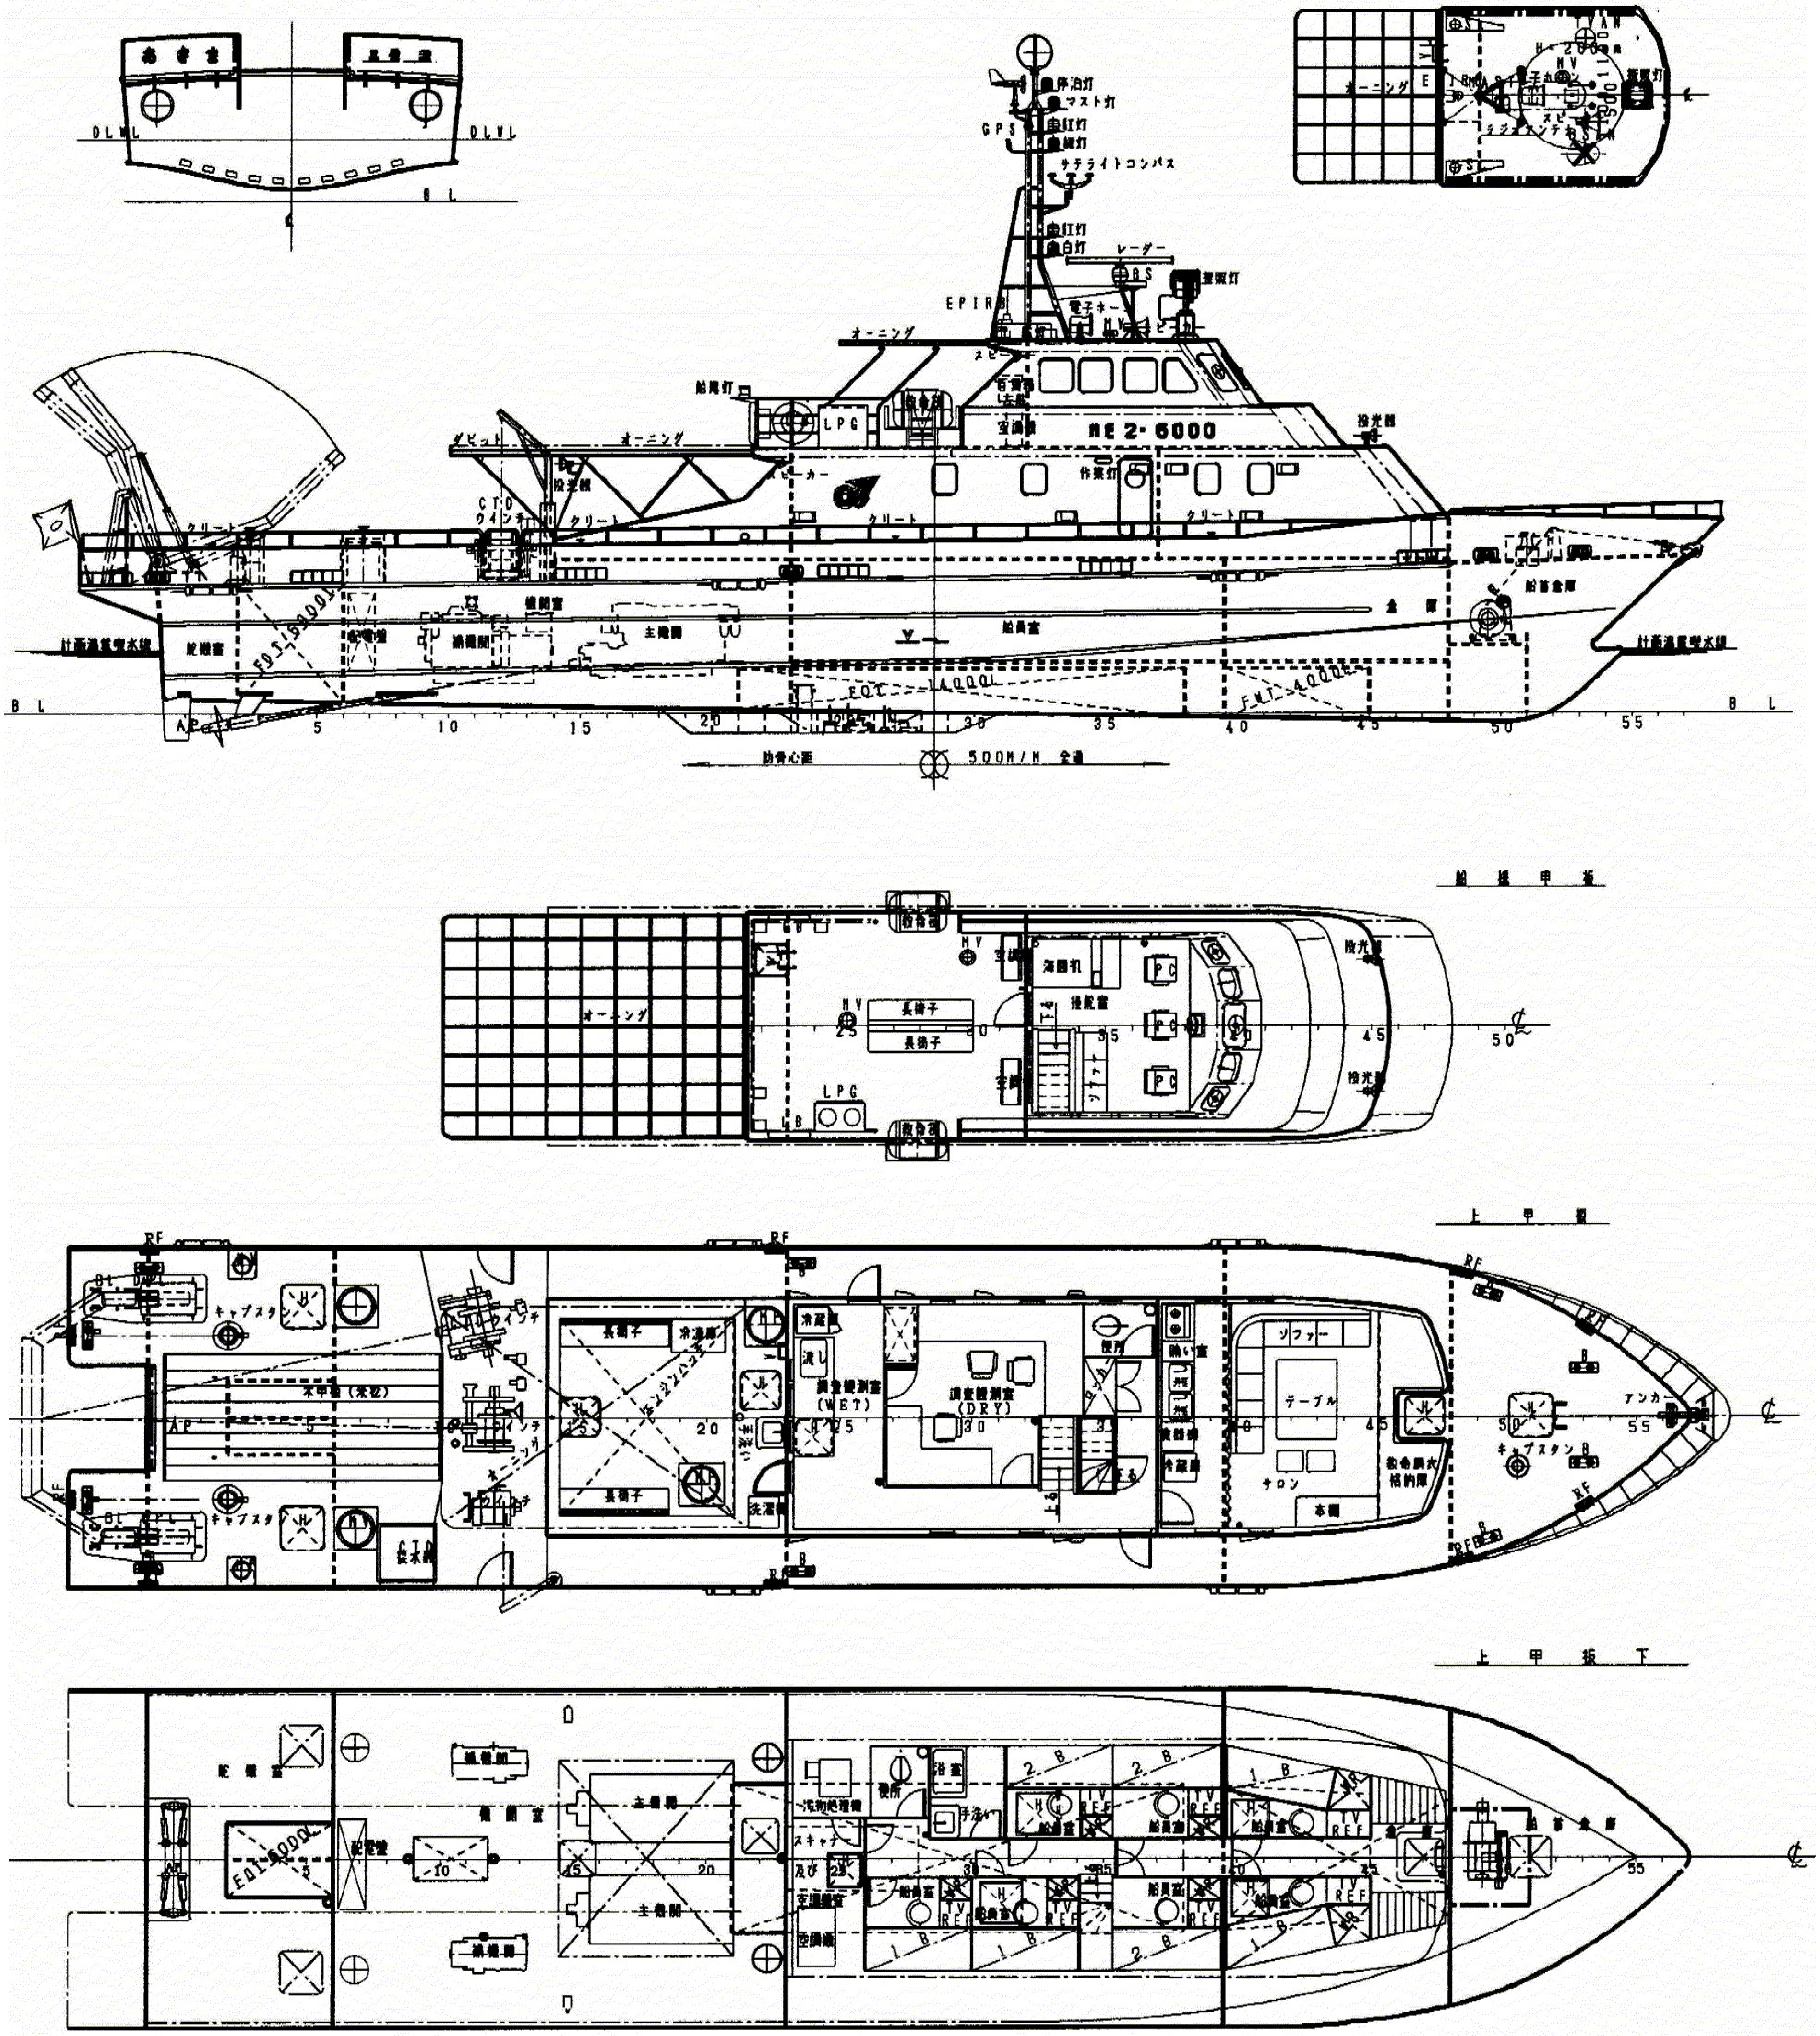
DLWL
BL
停泊灯
マスト灯
GPS
紅灯
緑灯
サテライトコンパス
紅灯
白灯
レーダー
探照灯
EPIRB
電子ホーン
MV
スピーカー
オーニング
船尾灯
LPG
救命筏
空調機
ME 2・6000
投光器
ダビット
オーニング
投揚機
スピーカー
作業灯
CTD
ウインチ
クリート
クリート
クリート
操舵機室
機関室
舵機室
配電盤
補機関
主機関
船員室
倉庫
船首倉庫
計画満載喫水線
計画満載喫水線
FOT 5000L
FOT 14000L
FWT 4000L
AP
5
10
15
20
30
35
40
45
50
55
BL
BL
防舎心距
500M/M 全通
TVAN
H=2000
MV
探照灯
オーニング
スピーカー
船橋甲板
オーニング
MV
長椅子
長椅子
LPG
LB
LB
救命筏
救命筏
空調
空調
海図机
操舵室
PC
PC
PC
ソファー
投光器
投光器
25
30
35
45
50
上甲板
RF
RF
RF
RF
RF
RF
DL
キャプスタン
キャプスタン
木甲板（米松）
AP
5
ウインチ
ウインチ
CTD
揚水機
オーニング
長椅子
長椅子
冷蔵庫
洗濯機
冷凍庫
流し
調査観測室
（WET）
調査観測室
（DRY）
便所
物置
ロッカー
食器棚
冷蔵庫
ソファー
テーブル
サロン
本棚
救命胴衣
格納庫
15
20
25
30
35
40
45
50
55
アンカー
キャプスタン
上甲板下
舵機室
配電盤
EOT 5000L
機関室
補機関
補機関
主機関
主機関
5
10
15
20
汚物処理機
スキャナー
及び
空調機室
空調機
便所
浴室
手洗い
船員室
船員室
船員室
船員室
船員室
船員室
船員室
船員室
TV
REF
1B
2B
2B
1B
1B
1B
2B
1B
倉庫
船首倉庫
25
30
35
40
45
55