

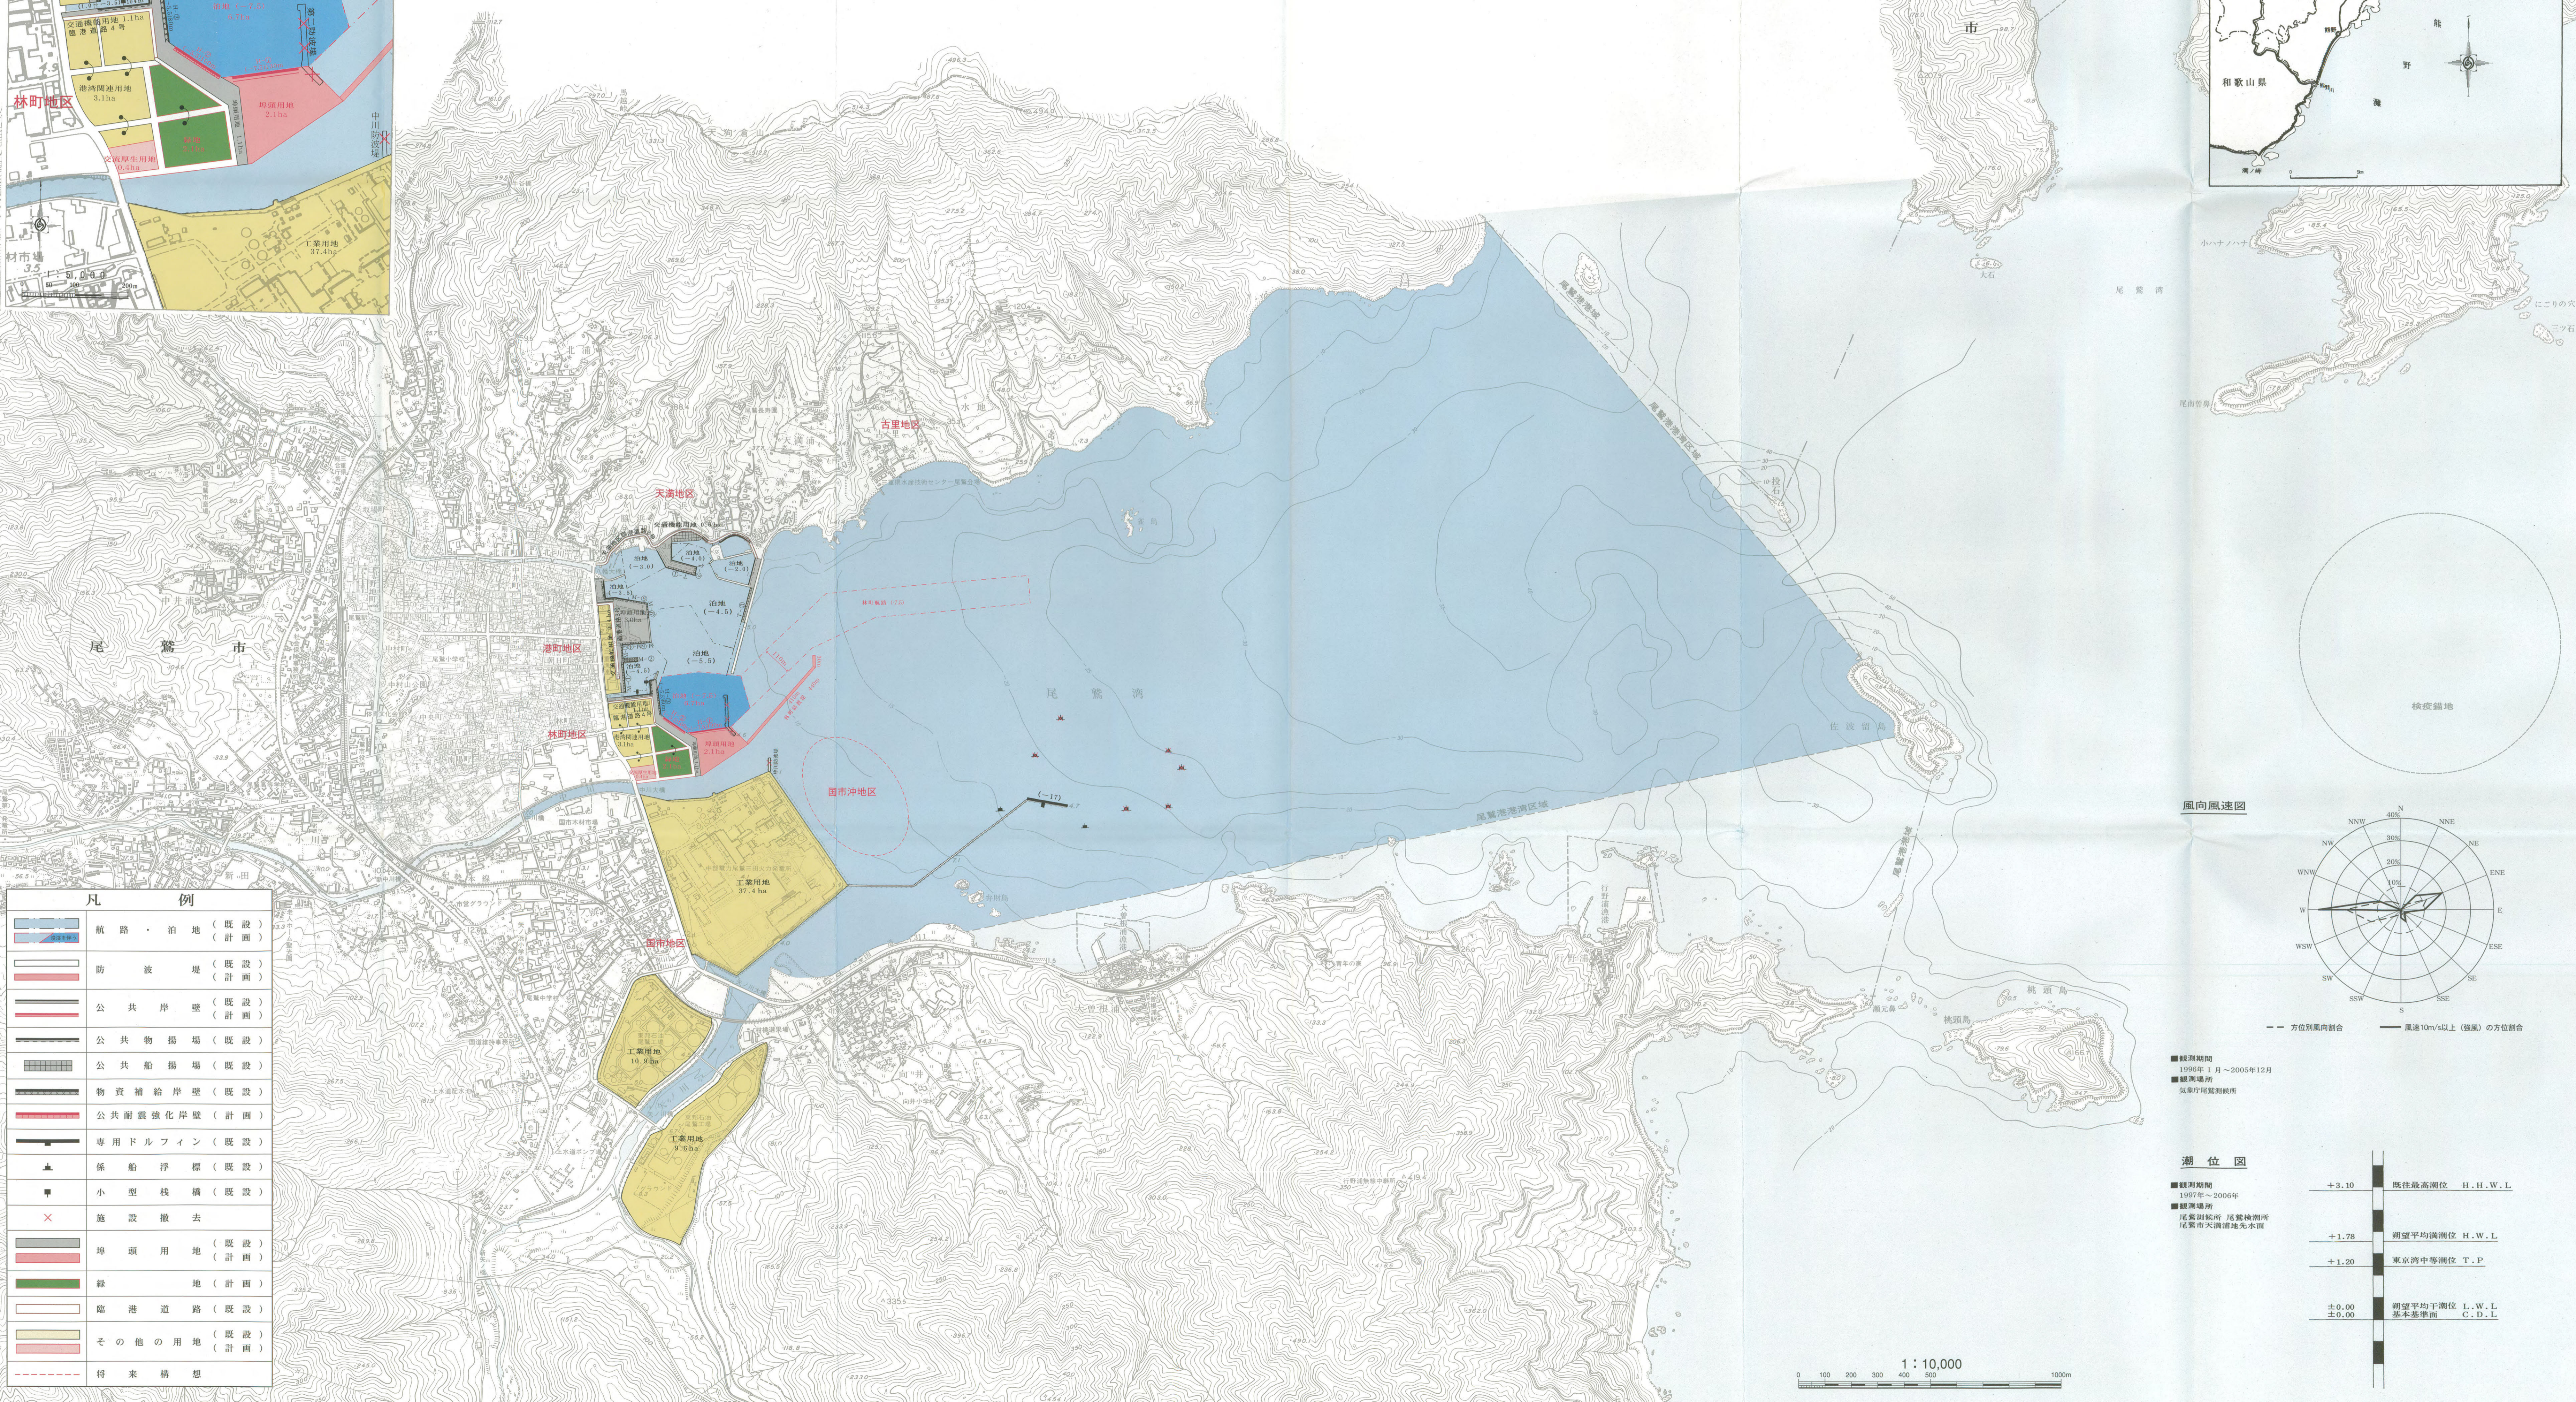
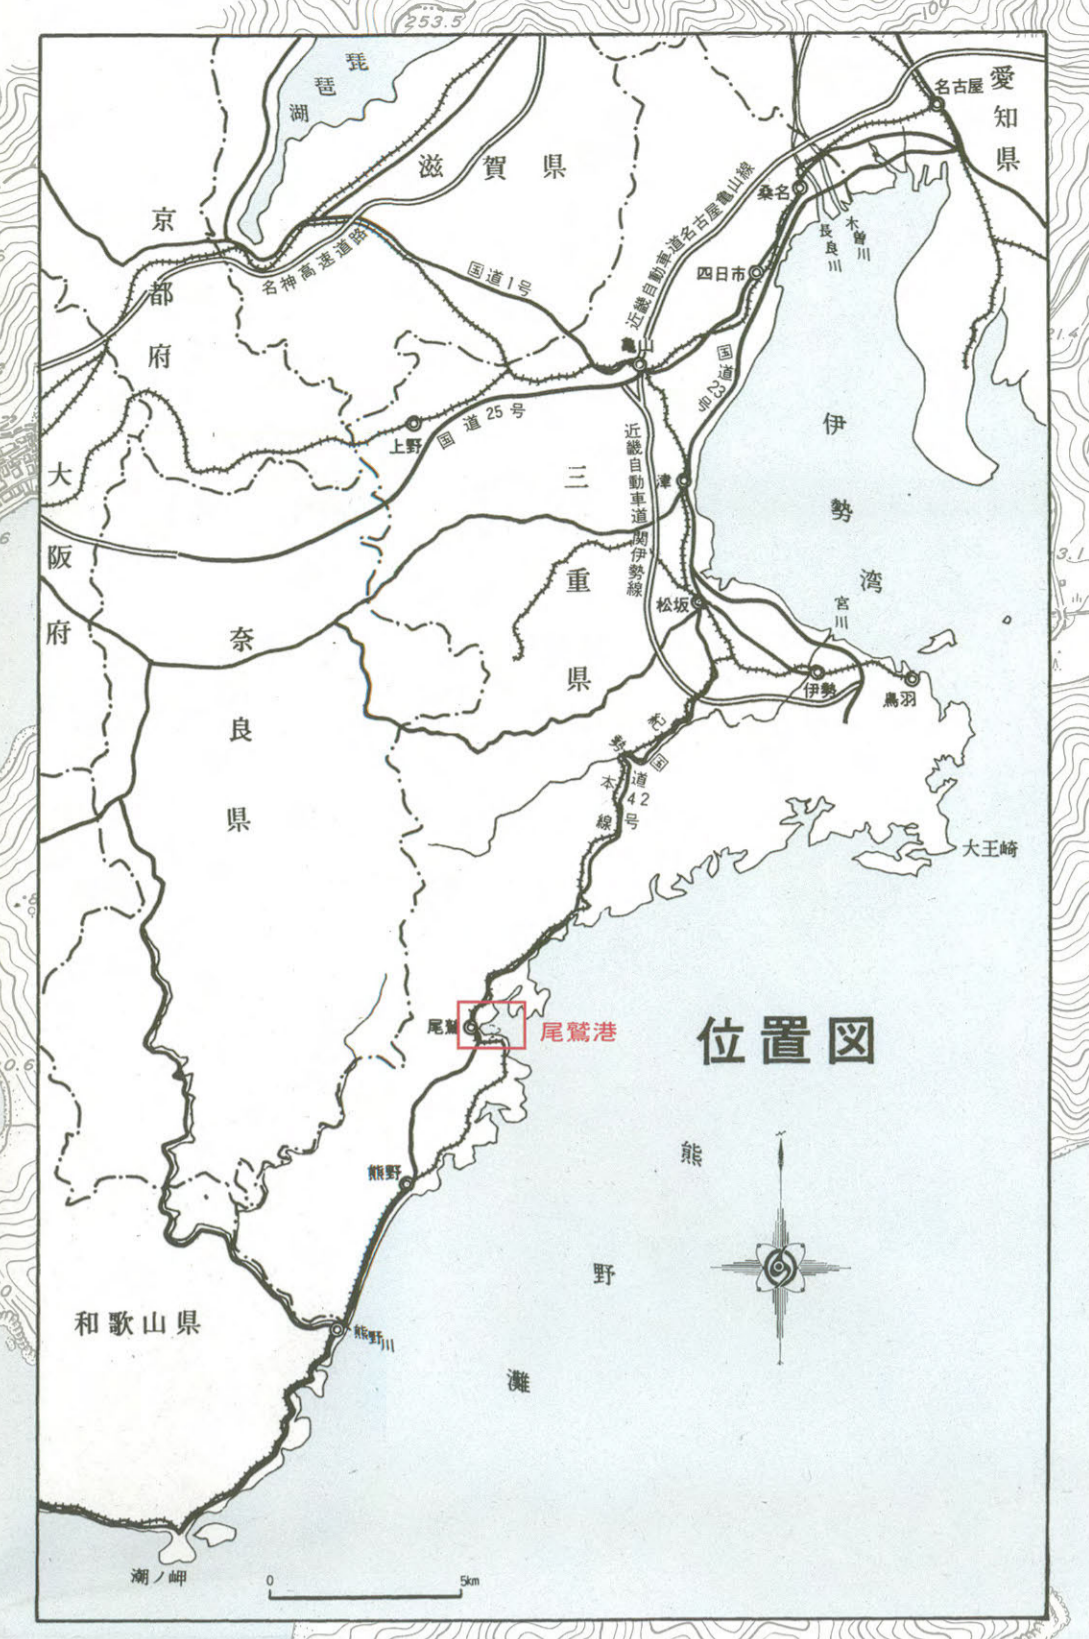
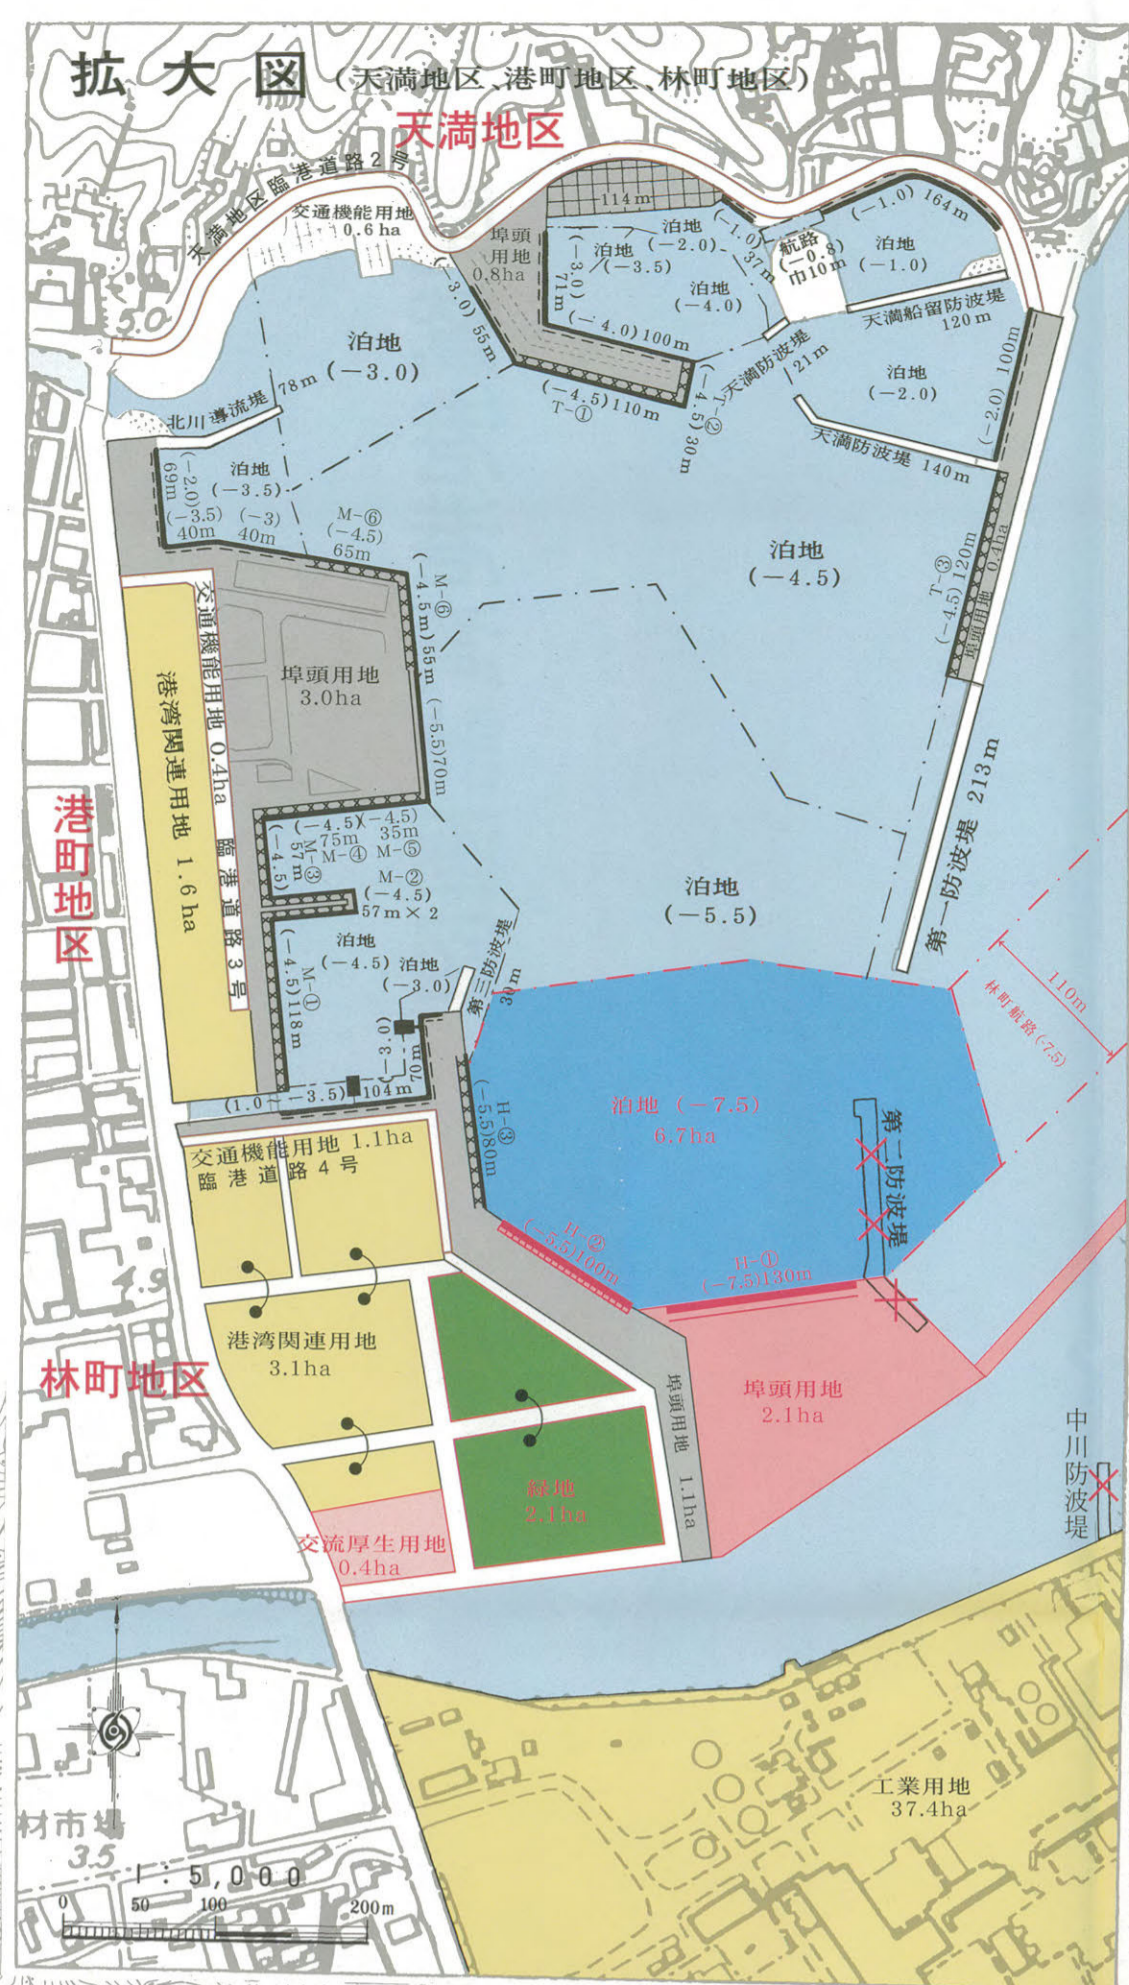
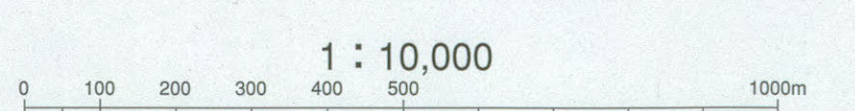


尾鷲港港湾計画図

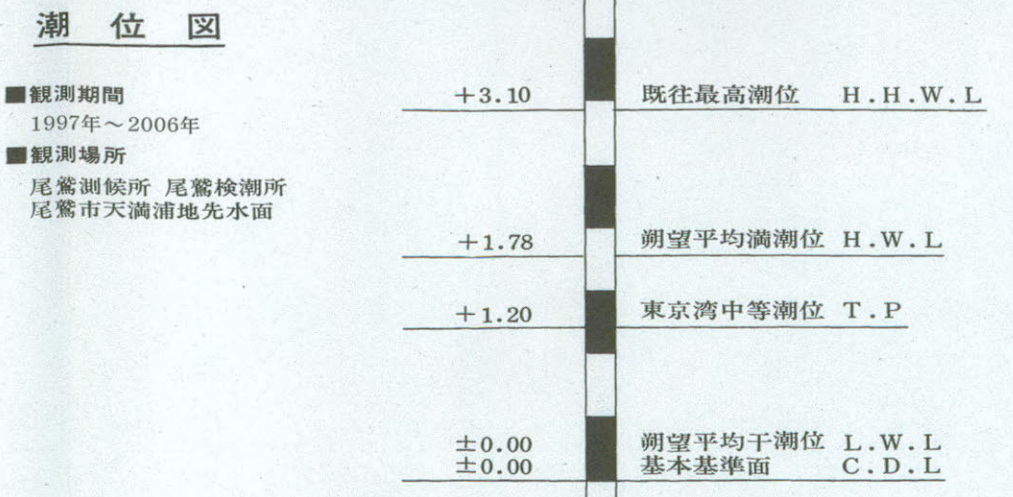

凡例

	航路・泊地 (既設)
	航路・泊地 (計画)
	防波堤 (既設)
	防波堤 (計画)
	公共岸壁 (既設)
	公共岸壁 (計画)
	公共物揚場 (既設)
	公共物揚場 (計画)
	物資補給岸壁 (既設)
	公共耐震強化岸壁 (計画)
	専用ドルフィン (既設)
	係船浮標 (既設)
	小型桟橋 (既設)
	施設撤去
	埠頭用地 (既設)
	埠頭用地 (計画)
	緑地 (計画)
	臨港道路 (既設)
	その他の用地 (既設)
	その他の用地 (計画)
	将来構想

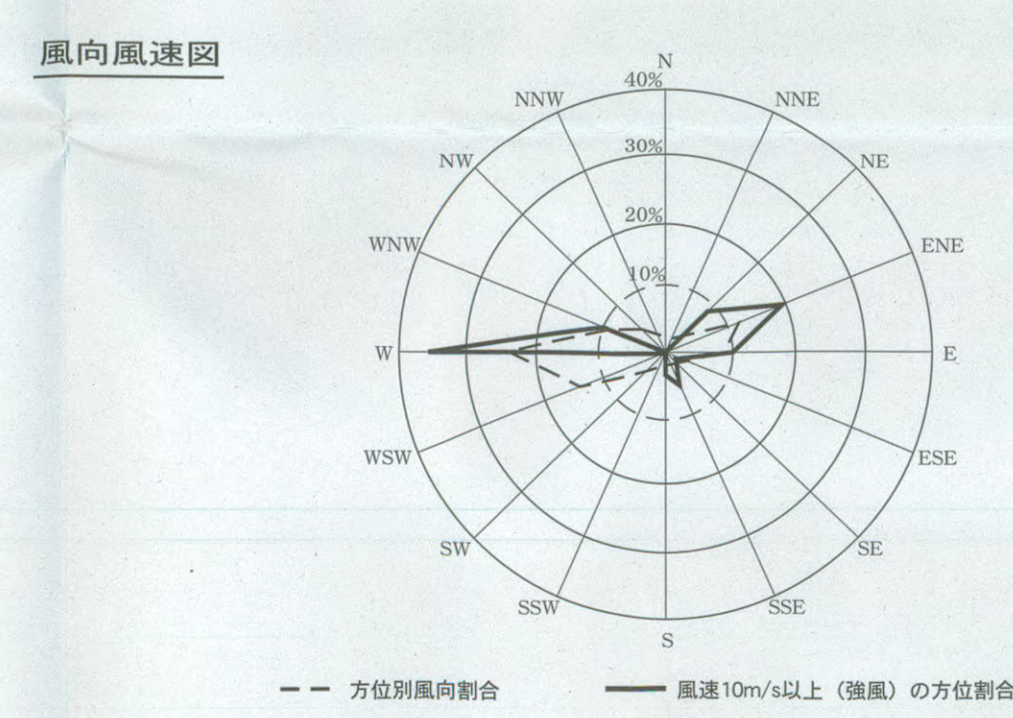

交通政策審議会第十六回港湾分科会資料平成十九年七月