


宮川流域下水道事業計画図

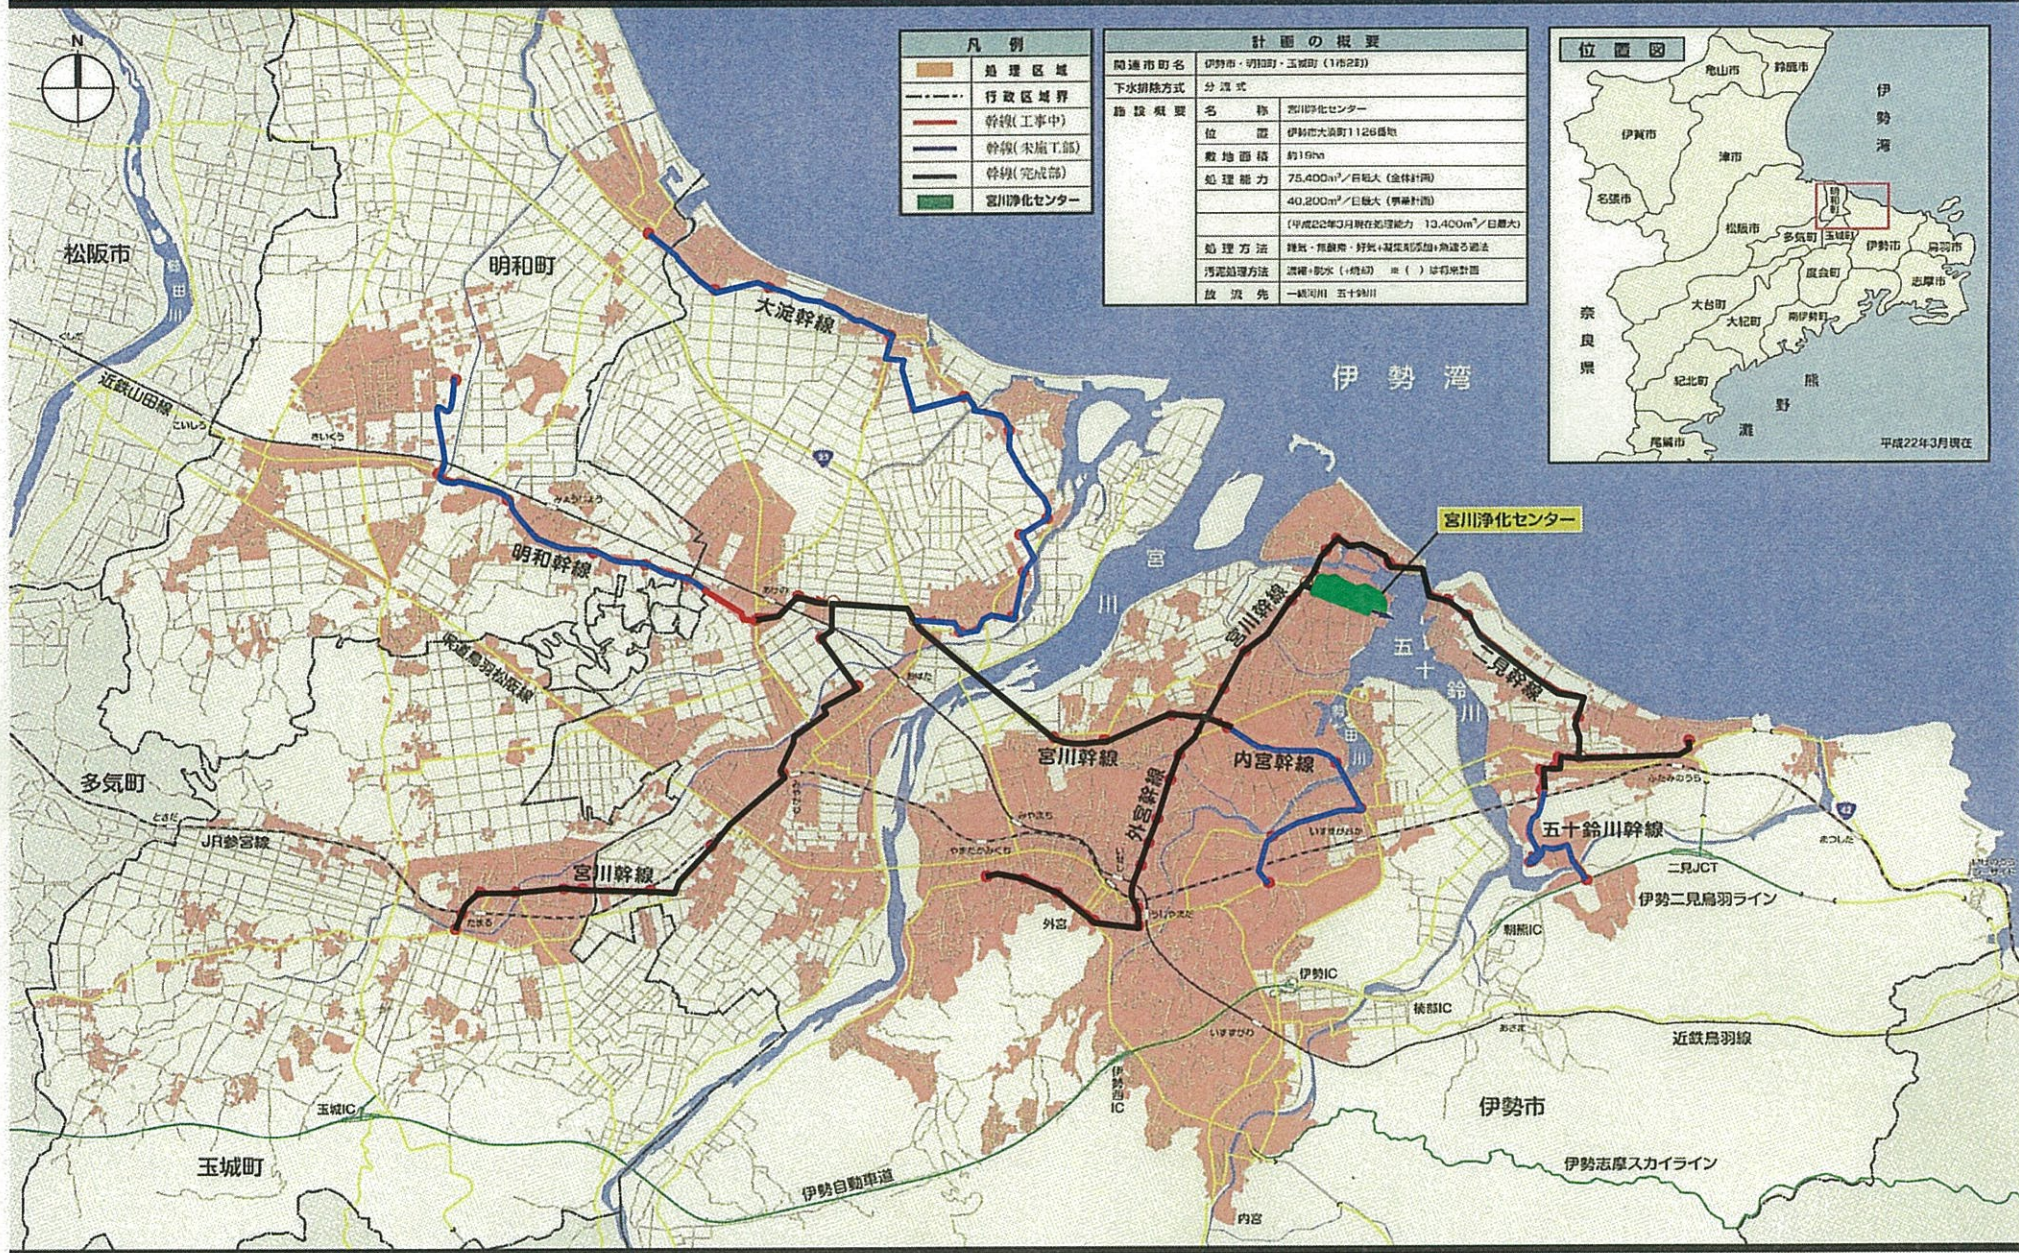

凡例	
	処理区域
	行政区境界
	幹線(工事中)
	幹線(未施工部)
	幹線(完成部)
	宮川浄化センター

計画の概要	
関連市町名	伊勢市・羽咋町・玉城町(1市2町)
下水処理方式	分流式
施設概要	名称 宮川浄化センター
	位置 伊勢市大浜町1126番地
	敷地面積 約19ha
	処理能力 75,400m ³ /日最大(最終計画)
	40,200m ³ /日最大(事業計画)
	(平成22年3月現在処理能力 13,400m ³ /日最大)
処理方法	雑質・汚濁質・浮質・凝集剤添加・魚鱗ろ過法
汚泥処理方法	濃縮・脱水(焼却) 〇() 詳細未計画
放流先	一級河川 五十鈴川

