



# 位置図

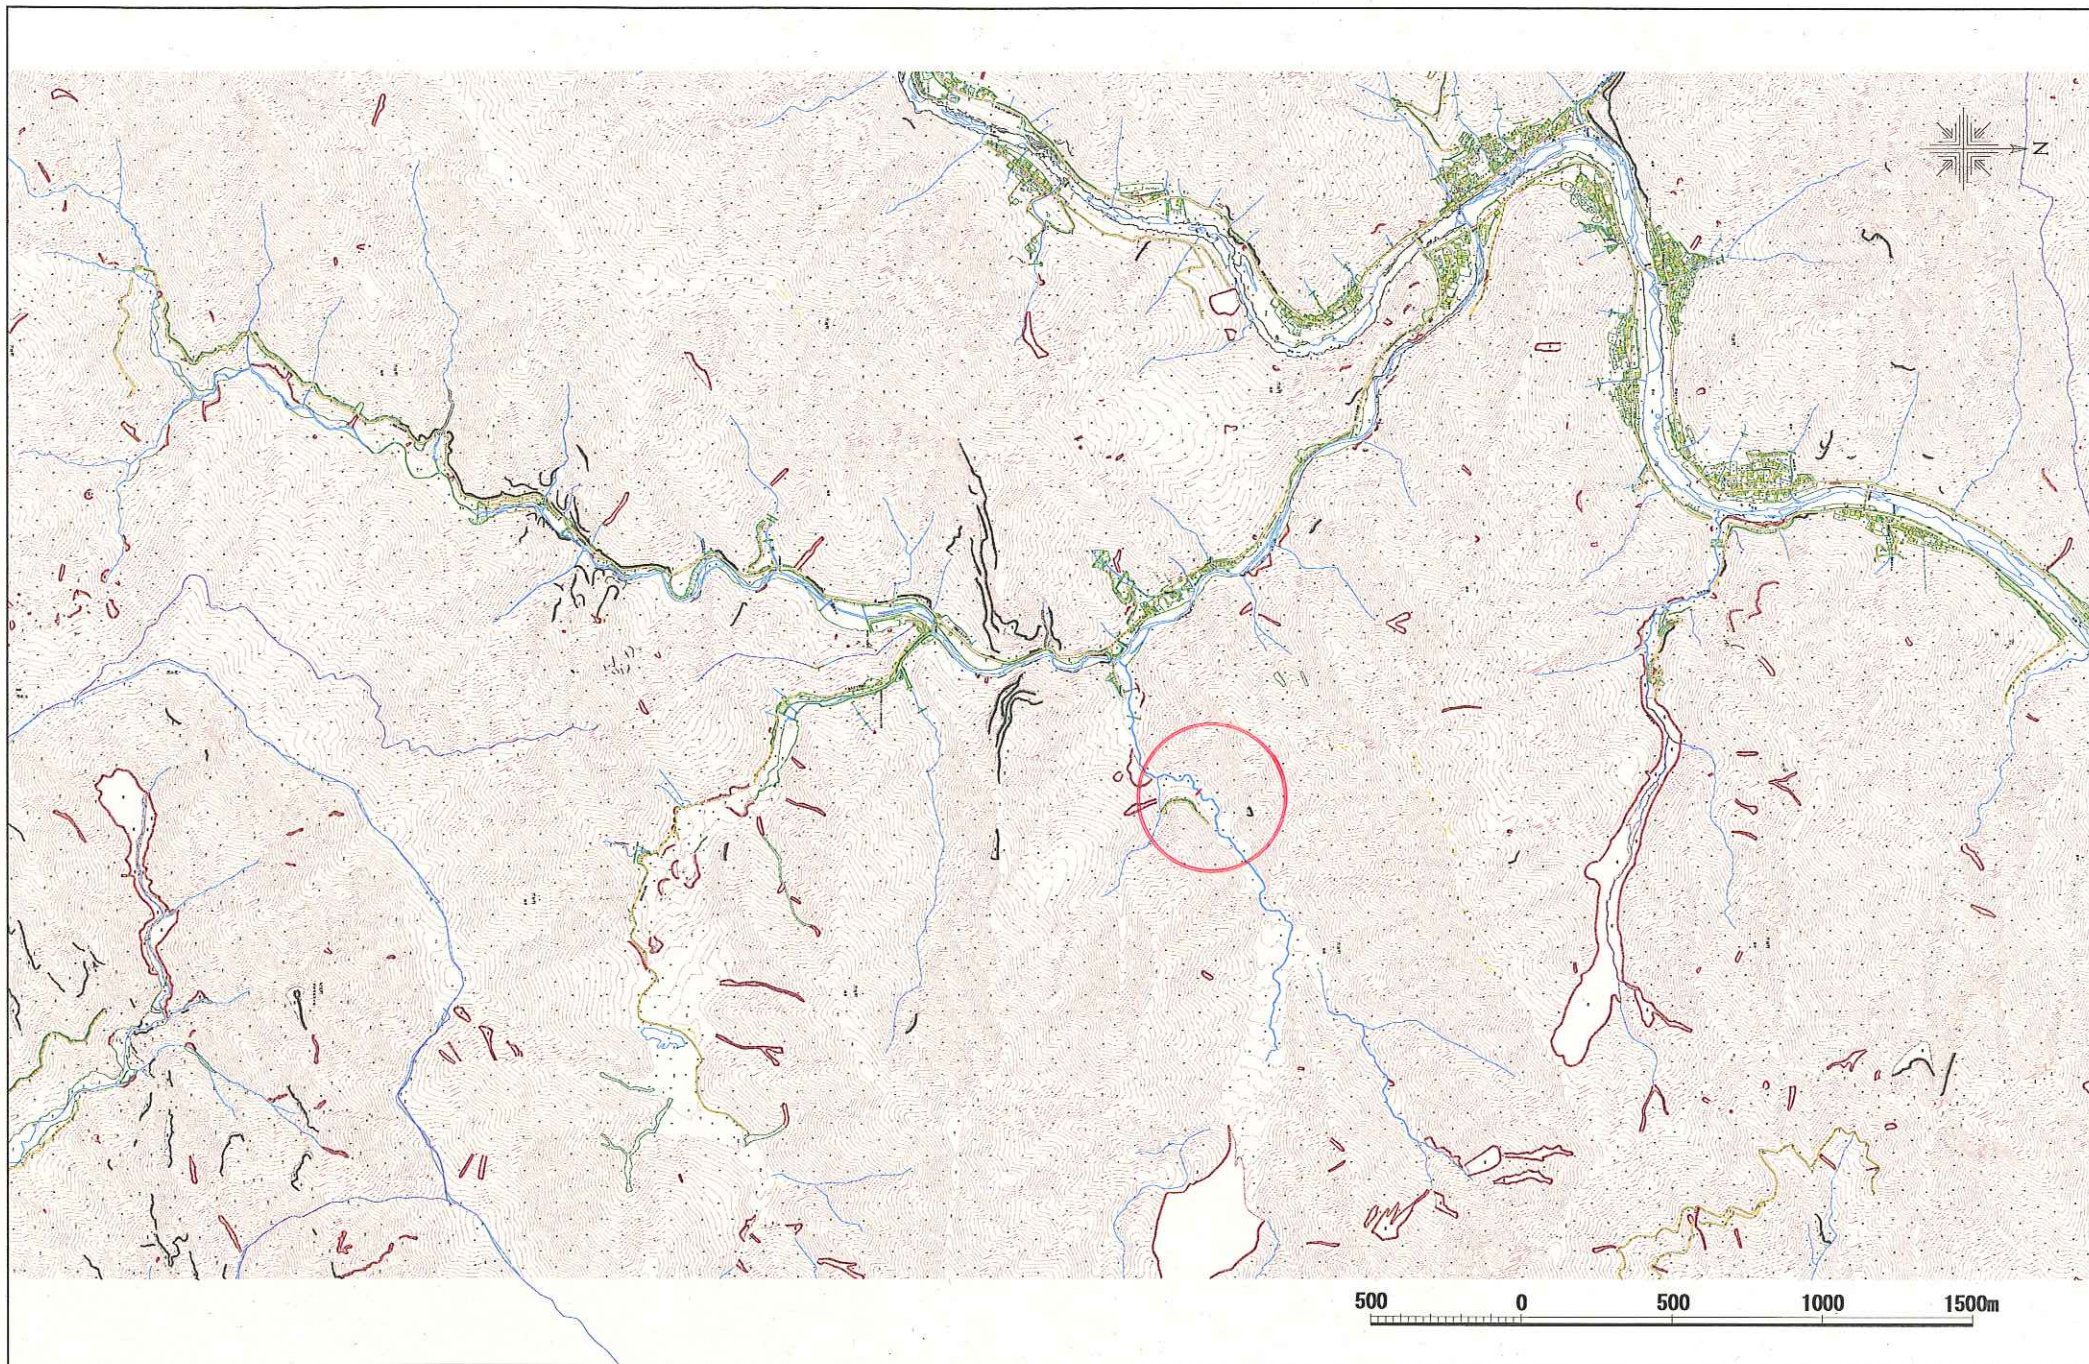


この地図の作成に当たっては、三重県市町総合事務組合の承認を得て、三重県市町総合事務組合発行の「共有デジタル地図（写真地図・数値地図）」を使用し、調整したものである。  
森林計画図は、県が森林資源の把握のために利用しているものであるため、現地において実測や確認を行ったものではなく、必ずしも正しく表示しているとは限りません。

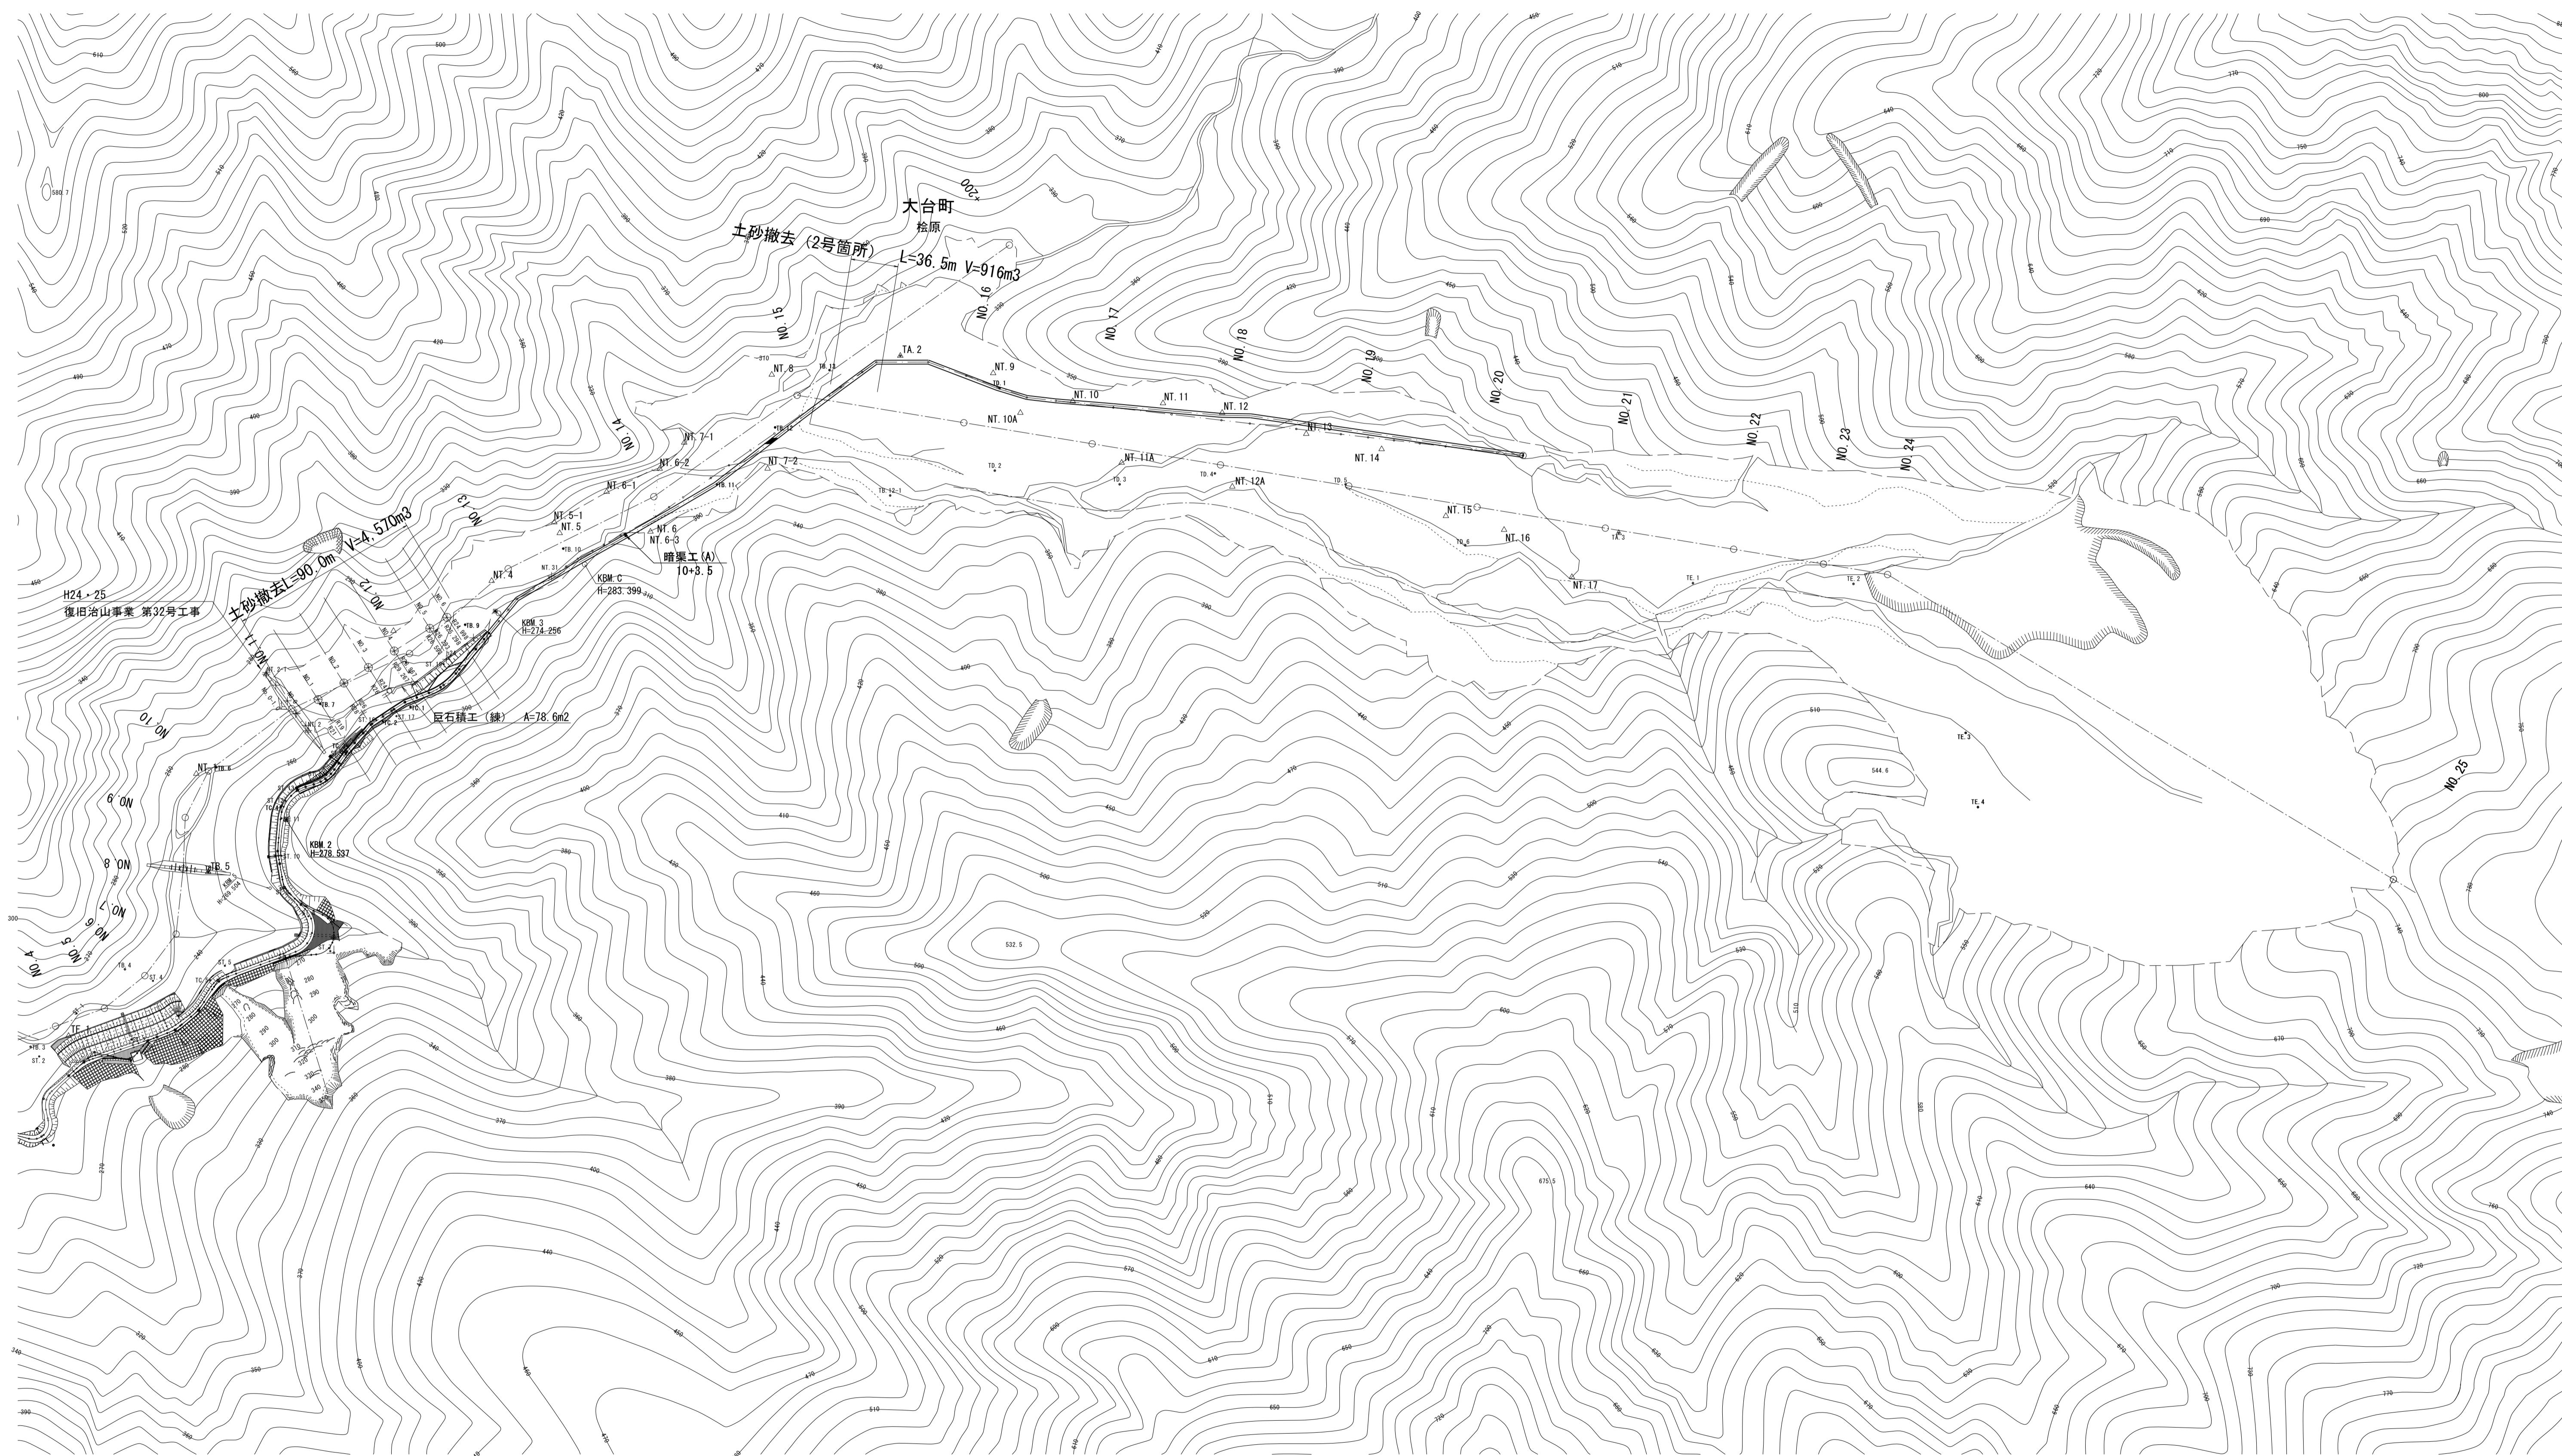

変更 2

工事名	平成28年度 土砂・流木緊急除去事業第松-2号工事		
図面名	平面図		
施工箇所			
縮尺	1:2500	図面番号	1 / 15
会社名			
事業者名	三重県 松阪農林事務所		

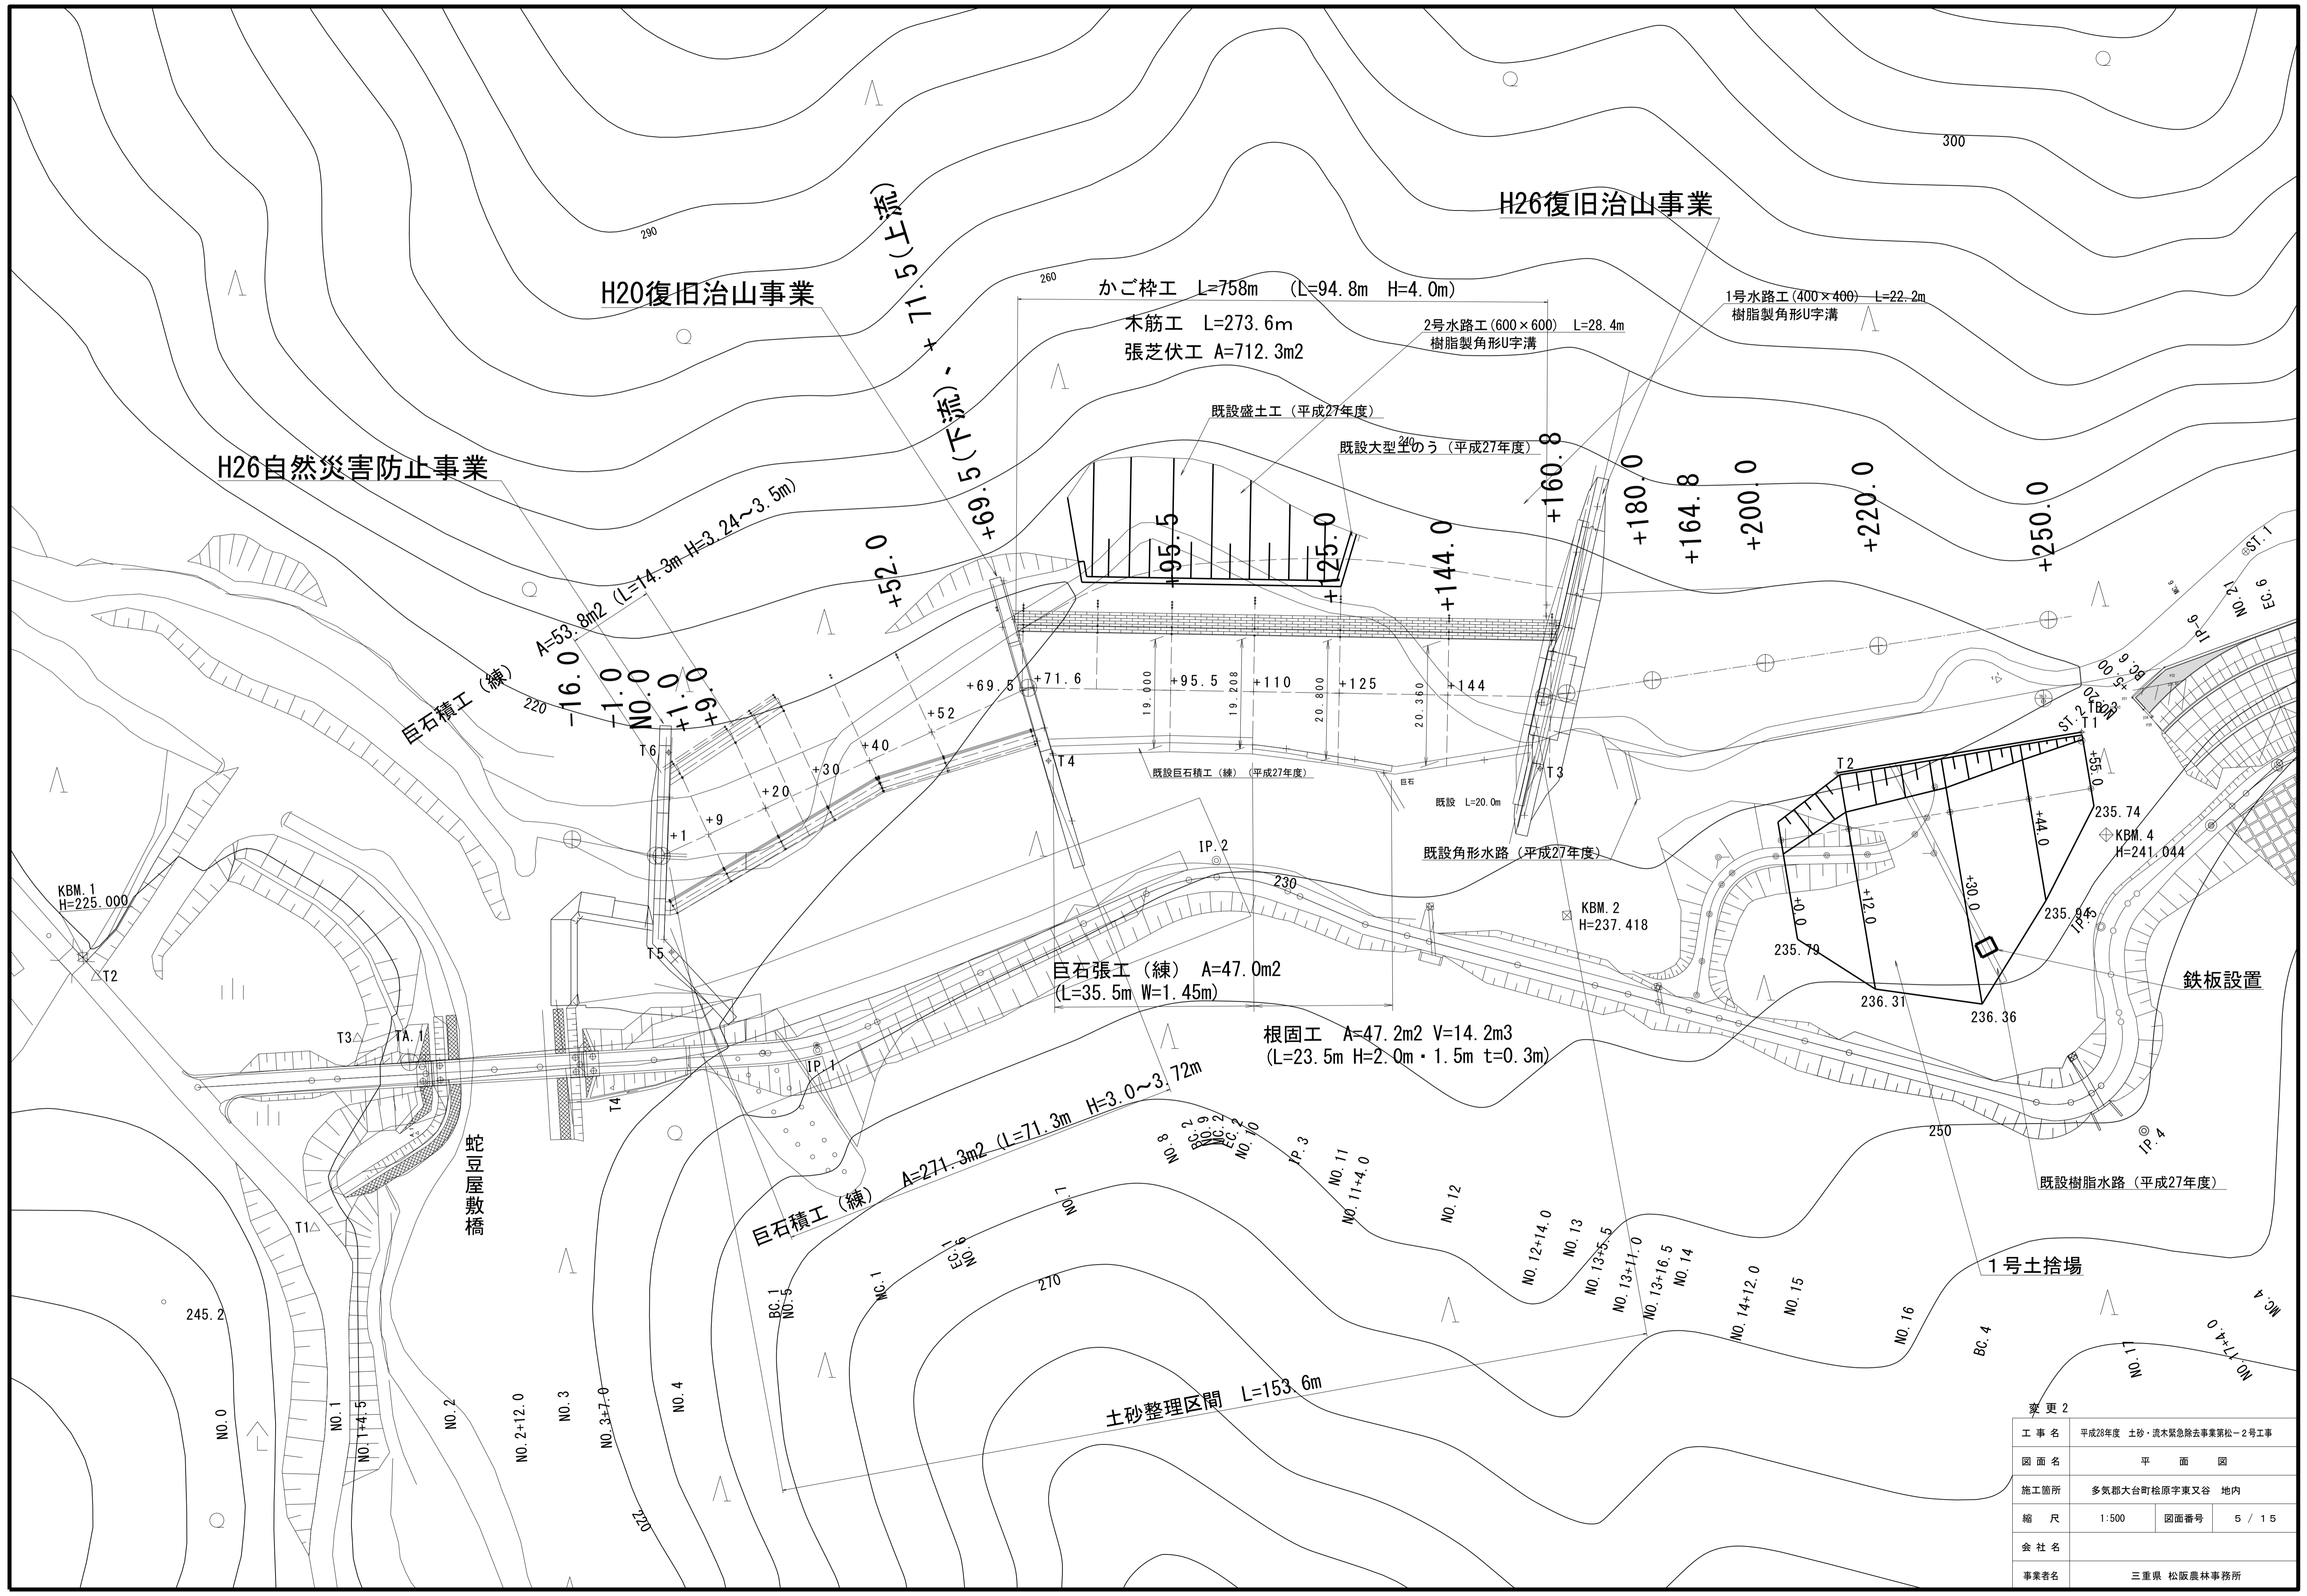

変更 2

工事名	平成28年度 土砂・苗木緊急除去事業第松-2号工事		
図面名	平面図		
施工箇所	多気郡大台町松原字東又谷 地内		
縮尺	1:500	図面番号	5 / 15
会社名			
事業者名	三重県 松阪農林事務所		

# 土砂・流木緊急除去

東又谷

整備前



整備後



# 土砂・流木緊急除去

東又谷

整備前



整備後



