


# 位置図


1/50,000

松阪市飯南町横野字長谷

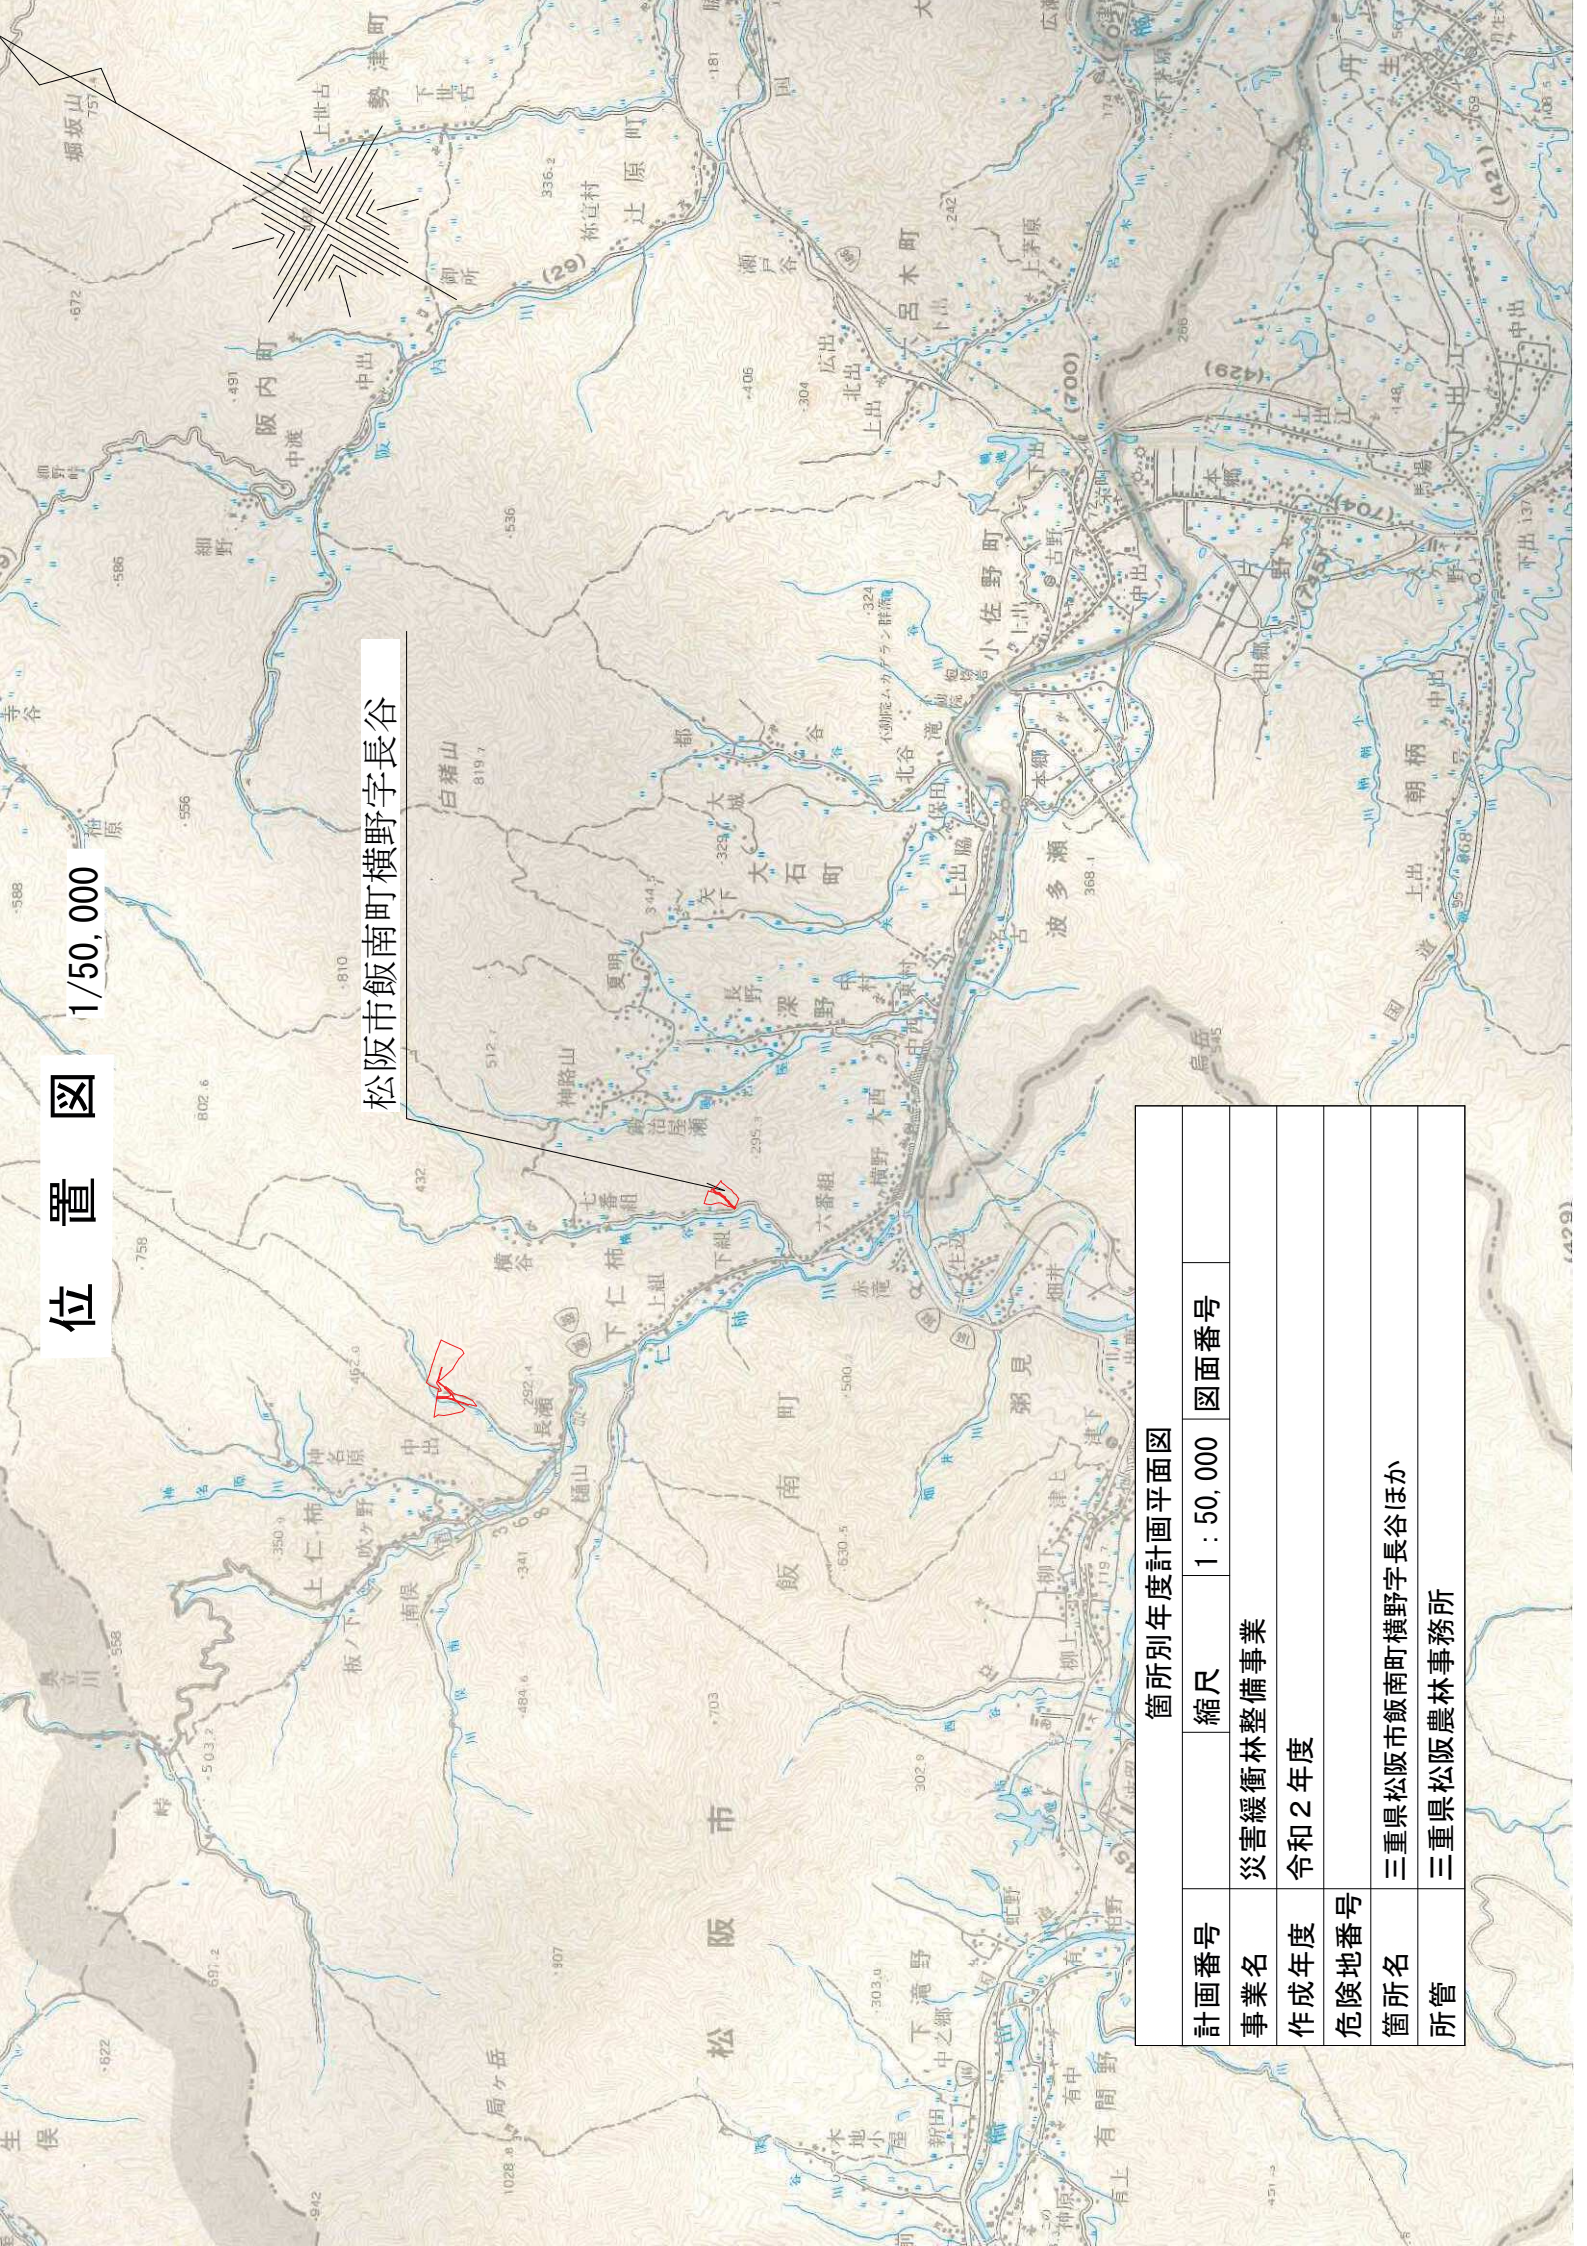



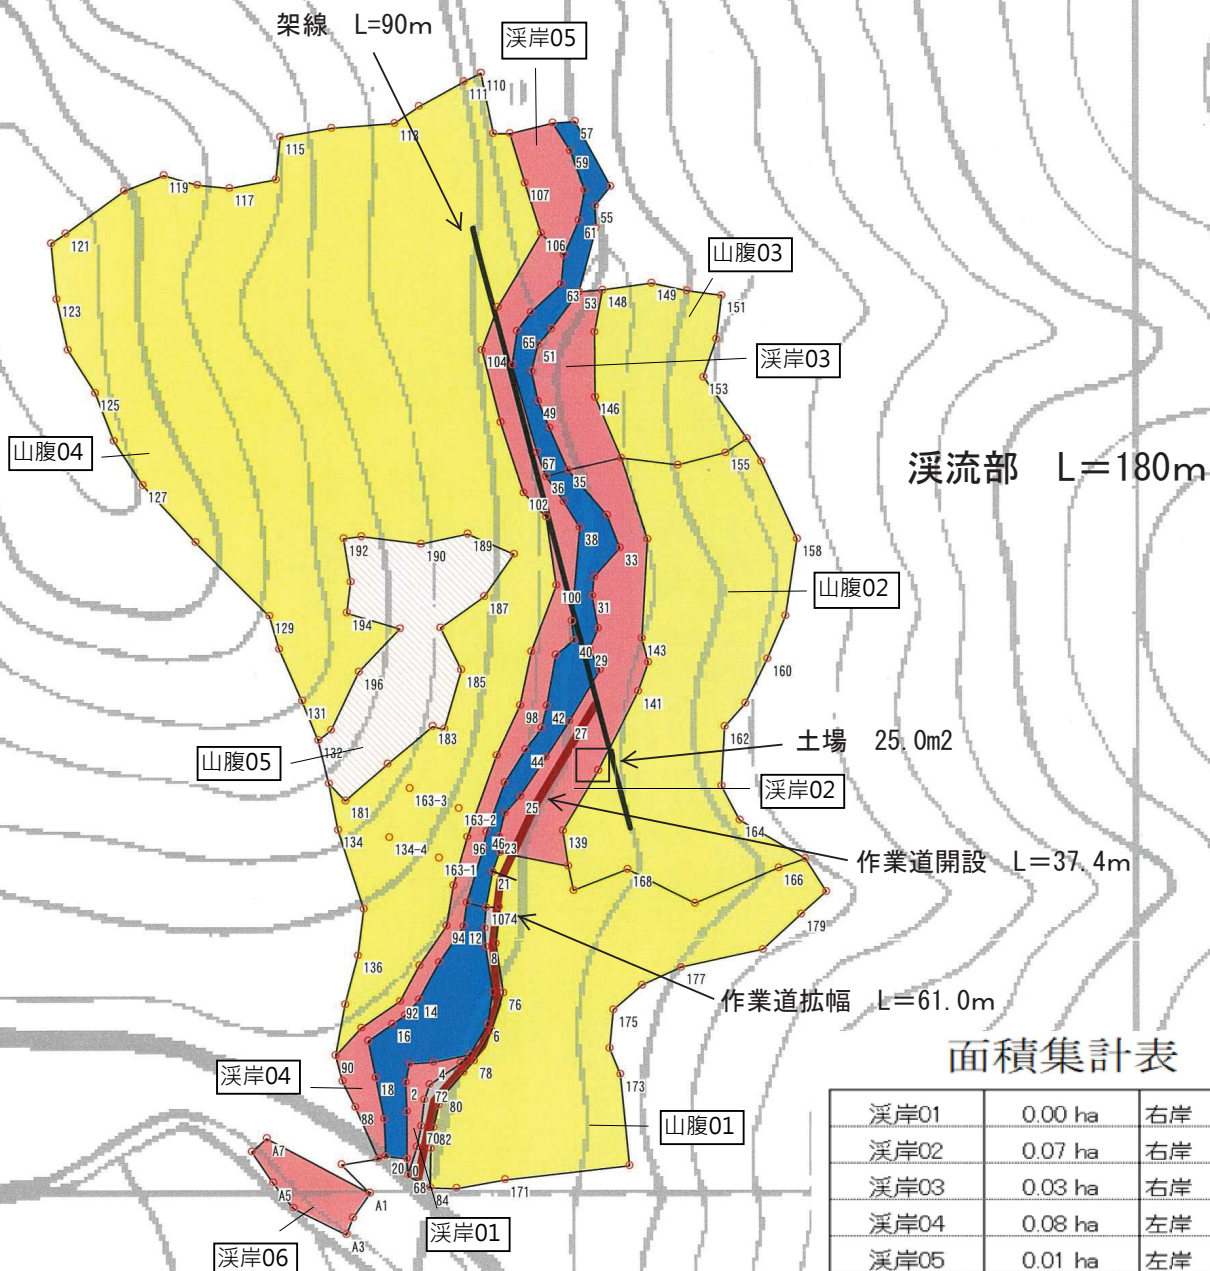

箇所別年度計画平面図

計画番号	縮尺	1 : 50,000	図面番号
事業名	災害緩衝林整備事業		
作成年度	令和2年度		
危険地番号			
箇所名	三重県松阪市飯南町横野字長谷ほか		
所管	三重県松阪農林事務所		



面積集計表

溪岸01	0.00 ha	右岸
溪岸02	0.07 ha	右岸
溪岸03	0.03 ha	右岸
溪岸04	0.08 ha	左岸
溪岸05	0.01 ha	左岸
溪岸06	0.01 ha	道下
山腹01	0.21 ha	右岸
山腹02	0.21 ha	右岸
山腹03	0.07 ha	右岸
山腹04	0.78 ha	左岸
山腹05	0.08 ha	左岸(除地)
<b>整備区域面積</b>		<b>1.55 ha</b>

	..... 溪流部
	..... 溪岸部
	..... 山腹部
	..... 山腹部(除地)

工事名	令和2年度 災害緩衝林整備事業 第松-3-4号工事(長谷ほか)		
図面名	平面図(長谷)		
施工地	松阪市飯南町横野字長谷(ほか) 地内		
縮尺	1:1000	図面番号	1/1
会社名			
事業者名	三重県松阪農林事務所		

# 溪流部 危険木除去

長谷

整備前



整備後




# 溪岸部 調整伐

長谷

整備前



整備後

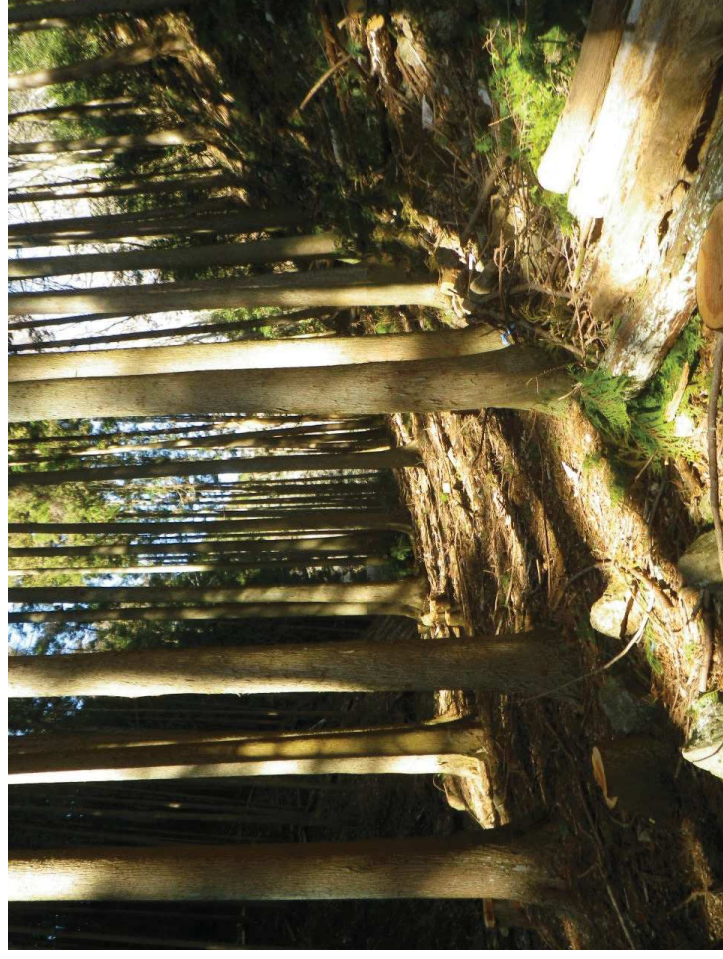


# 山腹部 調整伐

長谷

整備前



整備後

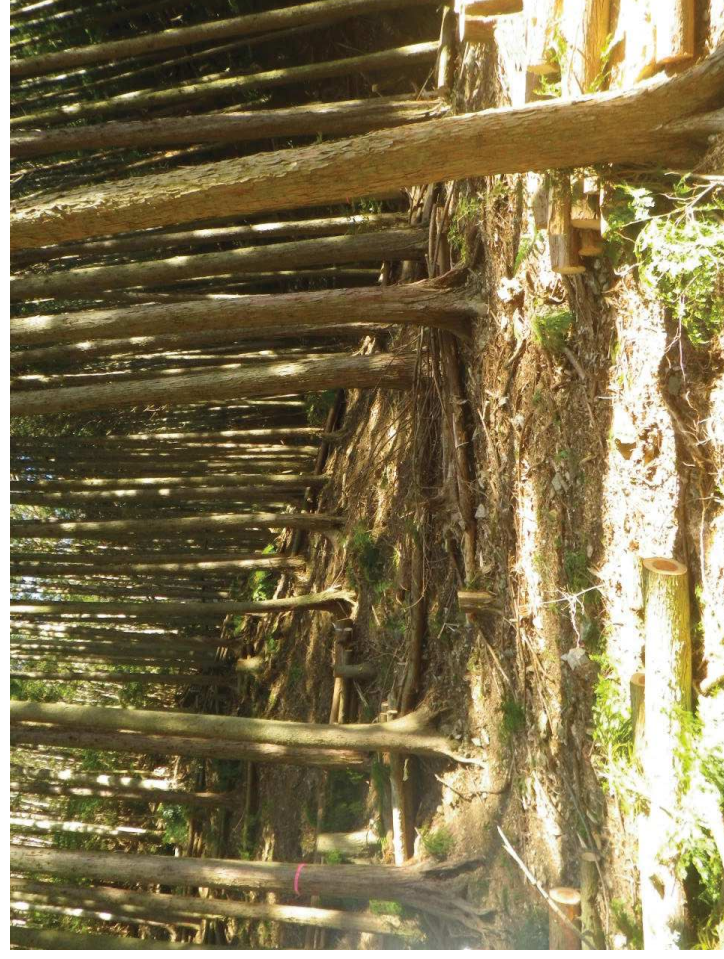

# 集材作業状況

長谷

