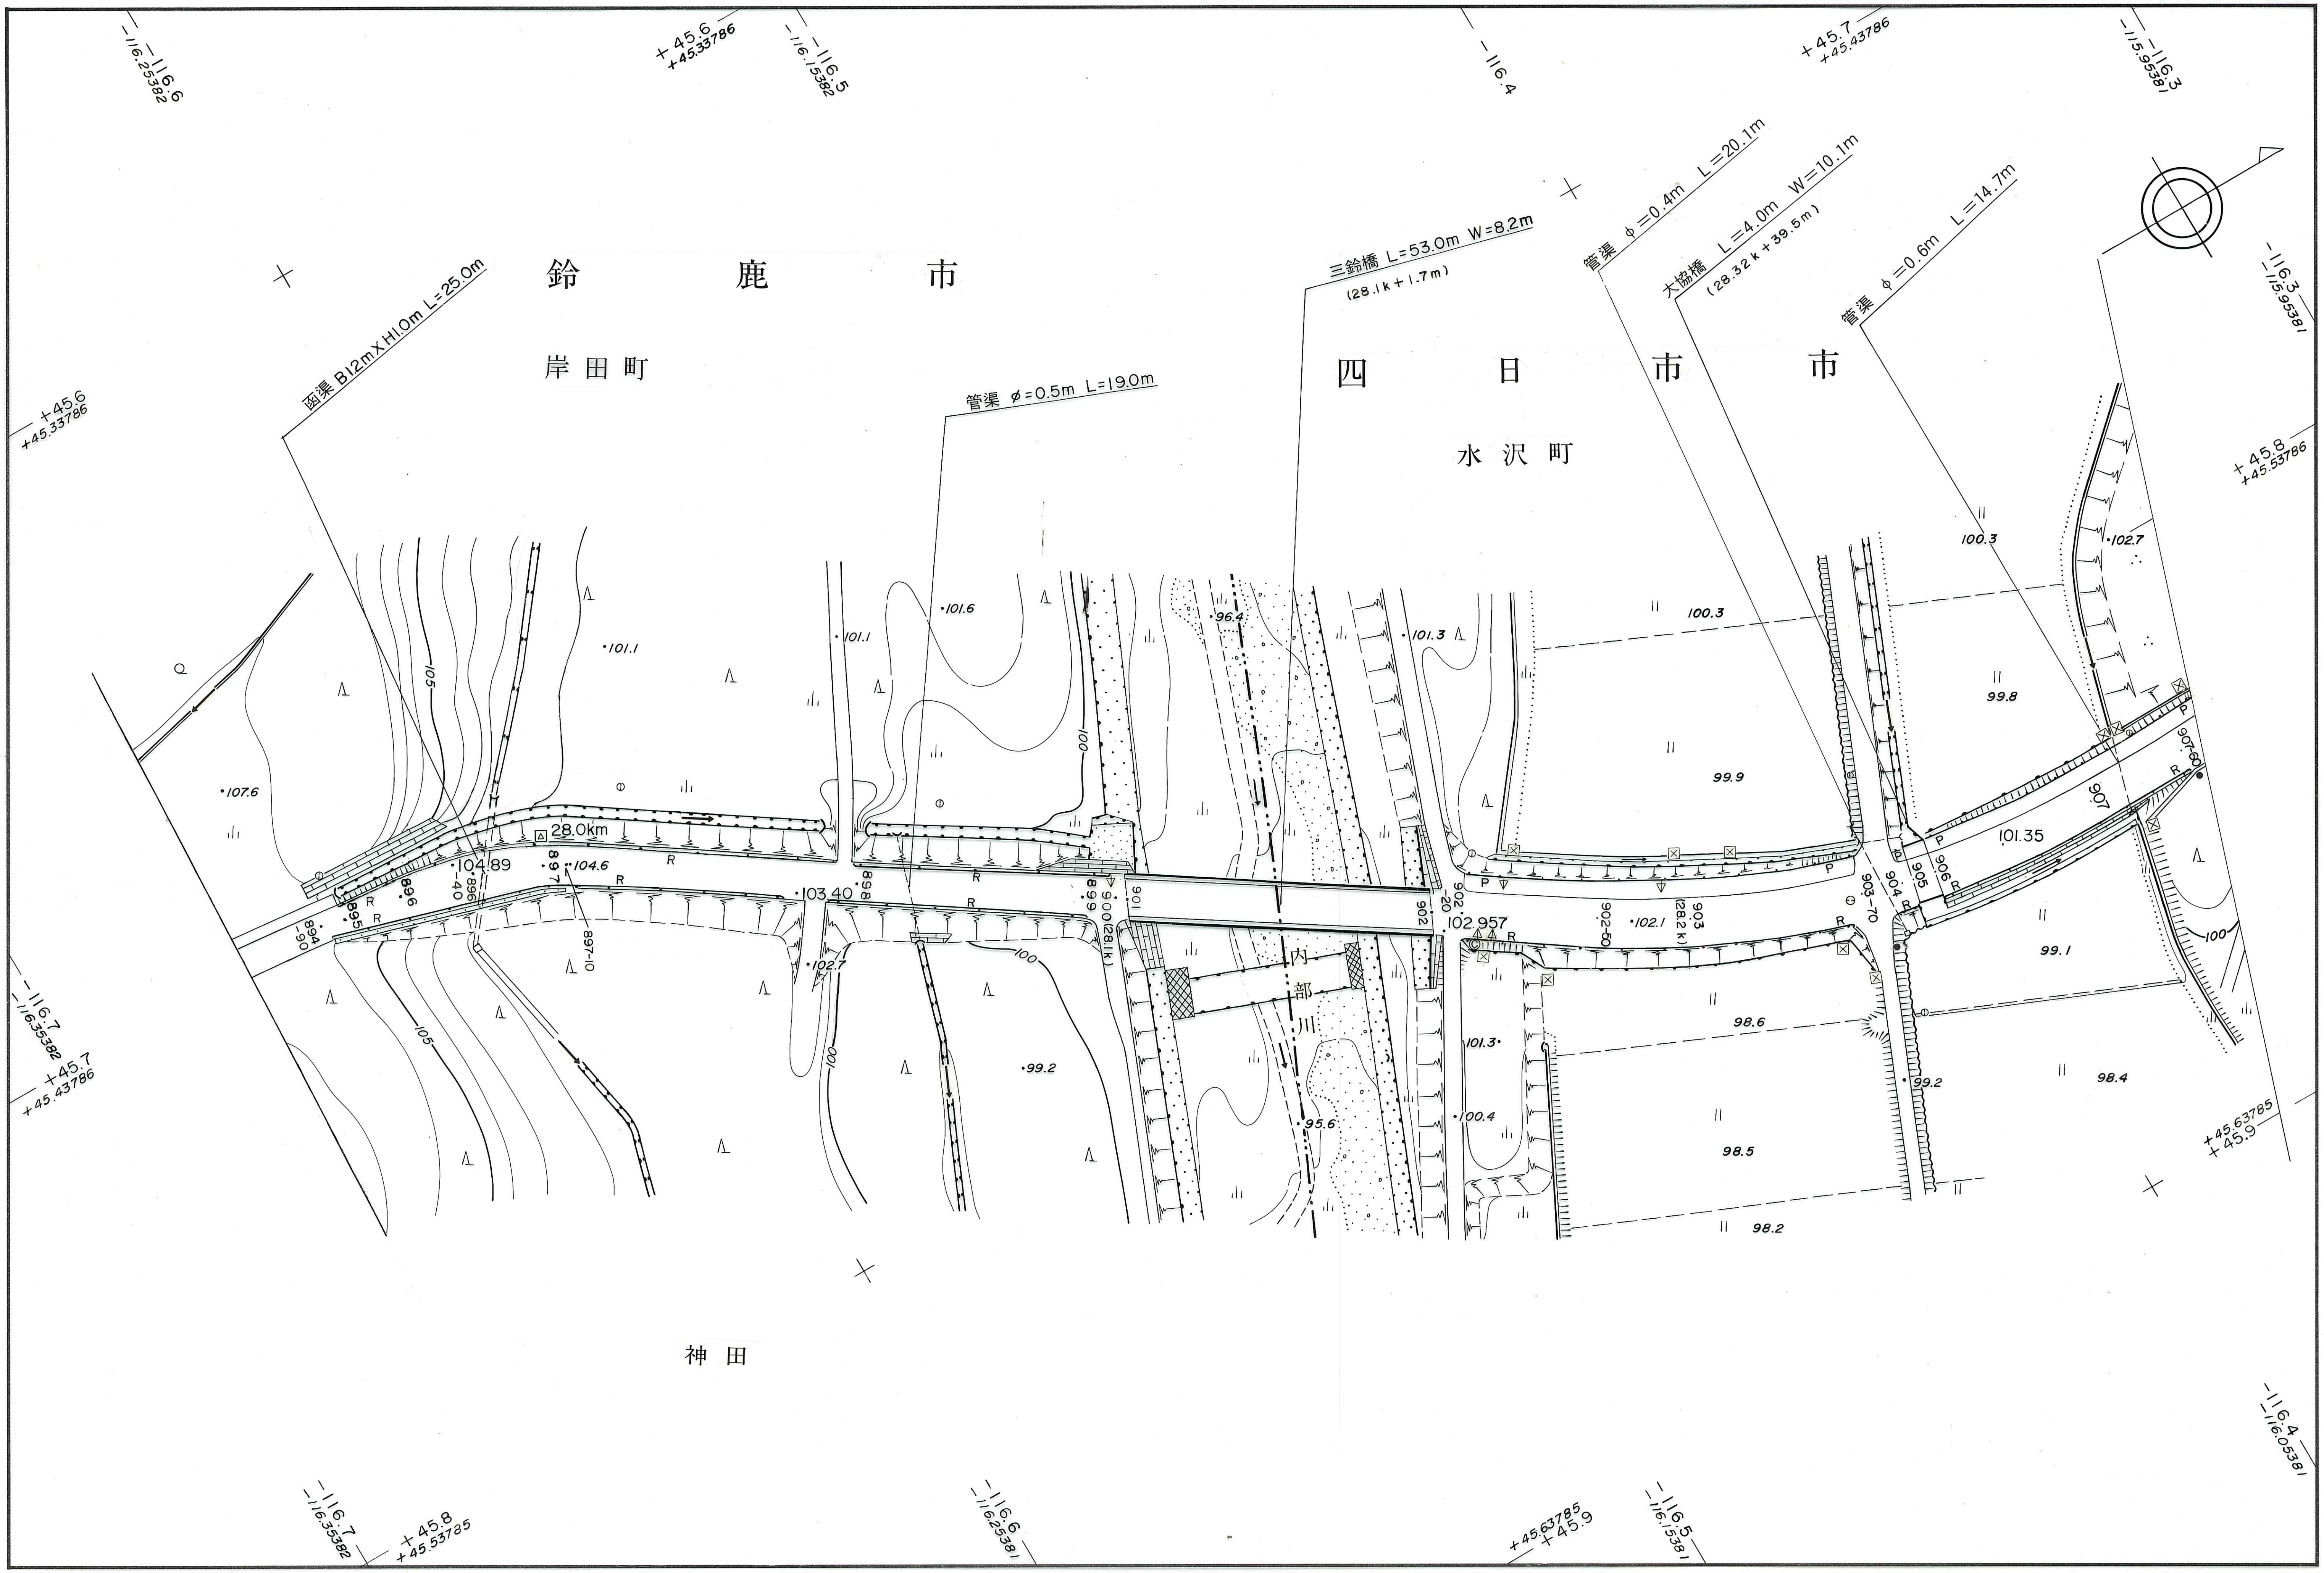
鈴 鹿 市
岸田町
四 日 市 市
水 沢 町
神 田
内 部 川
函渠 B1.2m×H1.0m L=25.0m
管渠 φ=0.5m L=19.0m
三鈴橋 L=53.0m W=8.2m
(28.1k+1.7m)
管渠 φ=0.4m L=20.1m
大協橋 L=4.0m W=10.1m
(28.32k+39.5m)
管渠 φ=0.6m L=14.7m
28.0km
104.89
103.40
102.957
101.35
900(28.1k)
903 (28.2k)
894
-90
895
896
-40
896
897
897-10
898
899
901
902
-20
902-50
903-70
904
905
906
907
907-60
104.6
107.6
101.1
101.6
96.4
101.3
100.3
99.8
99.9
102.7
102.1
99.2
95.6
100.4
98.6
99.1
98.4
98.5
98.2
105
100
-116.6
-116.25382
+45.6
+45.33786
-116.5
-116.15382
-116.4
+45.7
+45.43786
-116.3
-115.95381
+45.8
+45.53786
-116.7
-116.35382
+45.63785
+45.9
-116.05381
+45.53785
-116.25381
-116.15381

1:1,000

（令.3.2現在） 三 重 県