


鈴鹿市

池田町

池ノ上

東浦

三宅

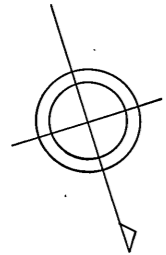

管渠  $\phi=0.4m$  L=5.7m

函渠 B0.4m x H0.4m L=4.7m


管渠  $\phi=0.3m$  L=4.0m

管渠  $\phi=0.3m$  L=4.2m

車庫 鈴鹿市消防団  
一ノ宮分団

鈴鹿市役所  
一ノ宮出張所

養元寺

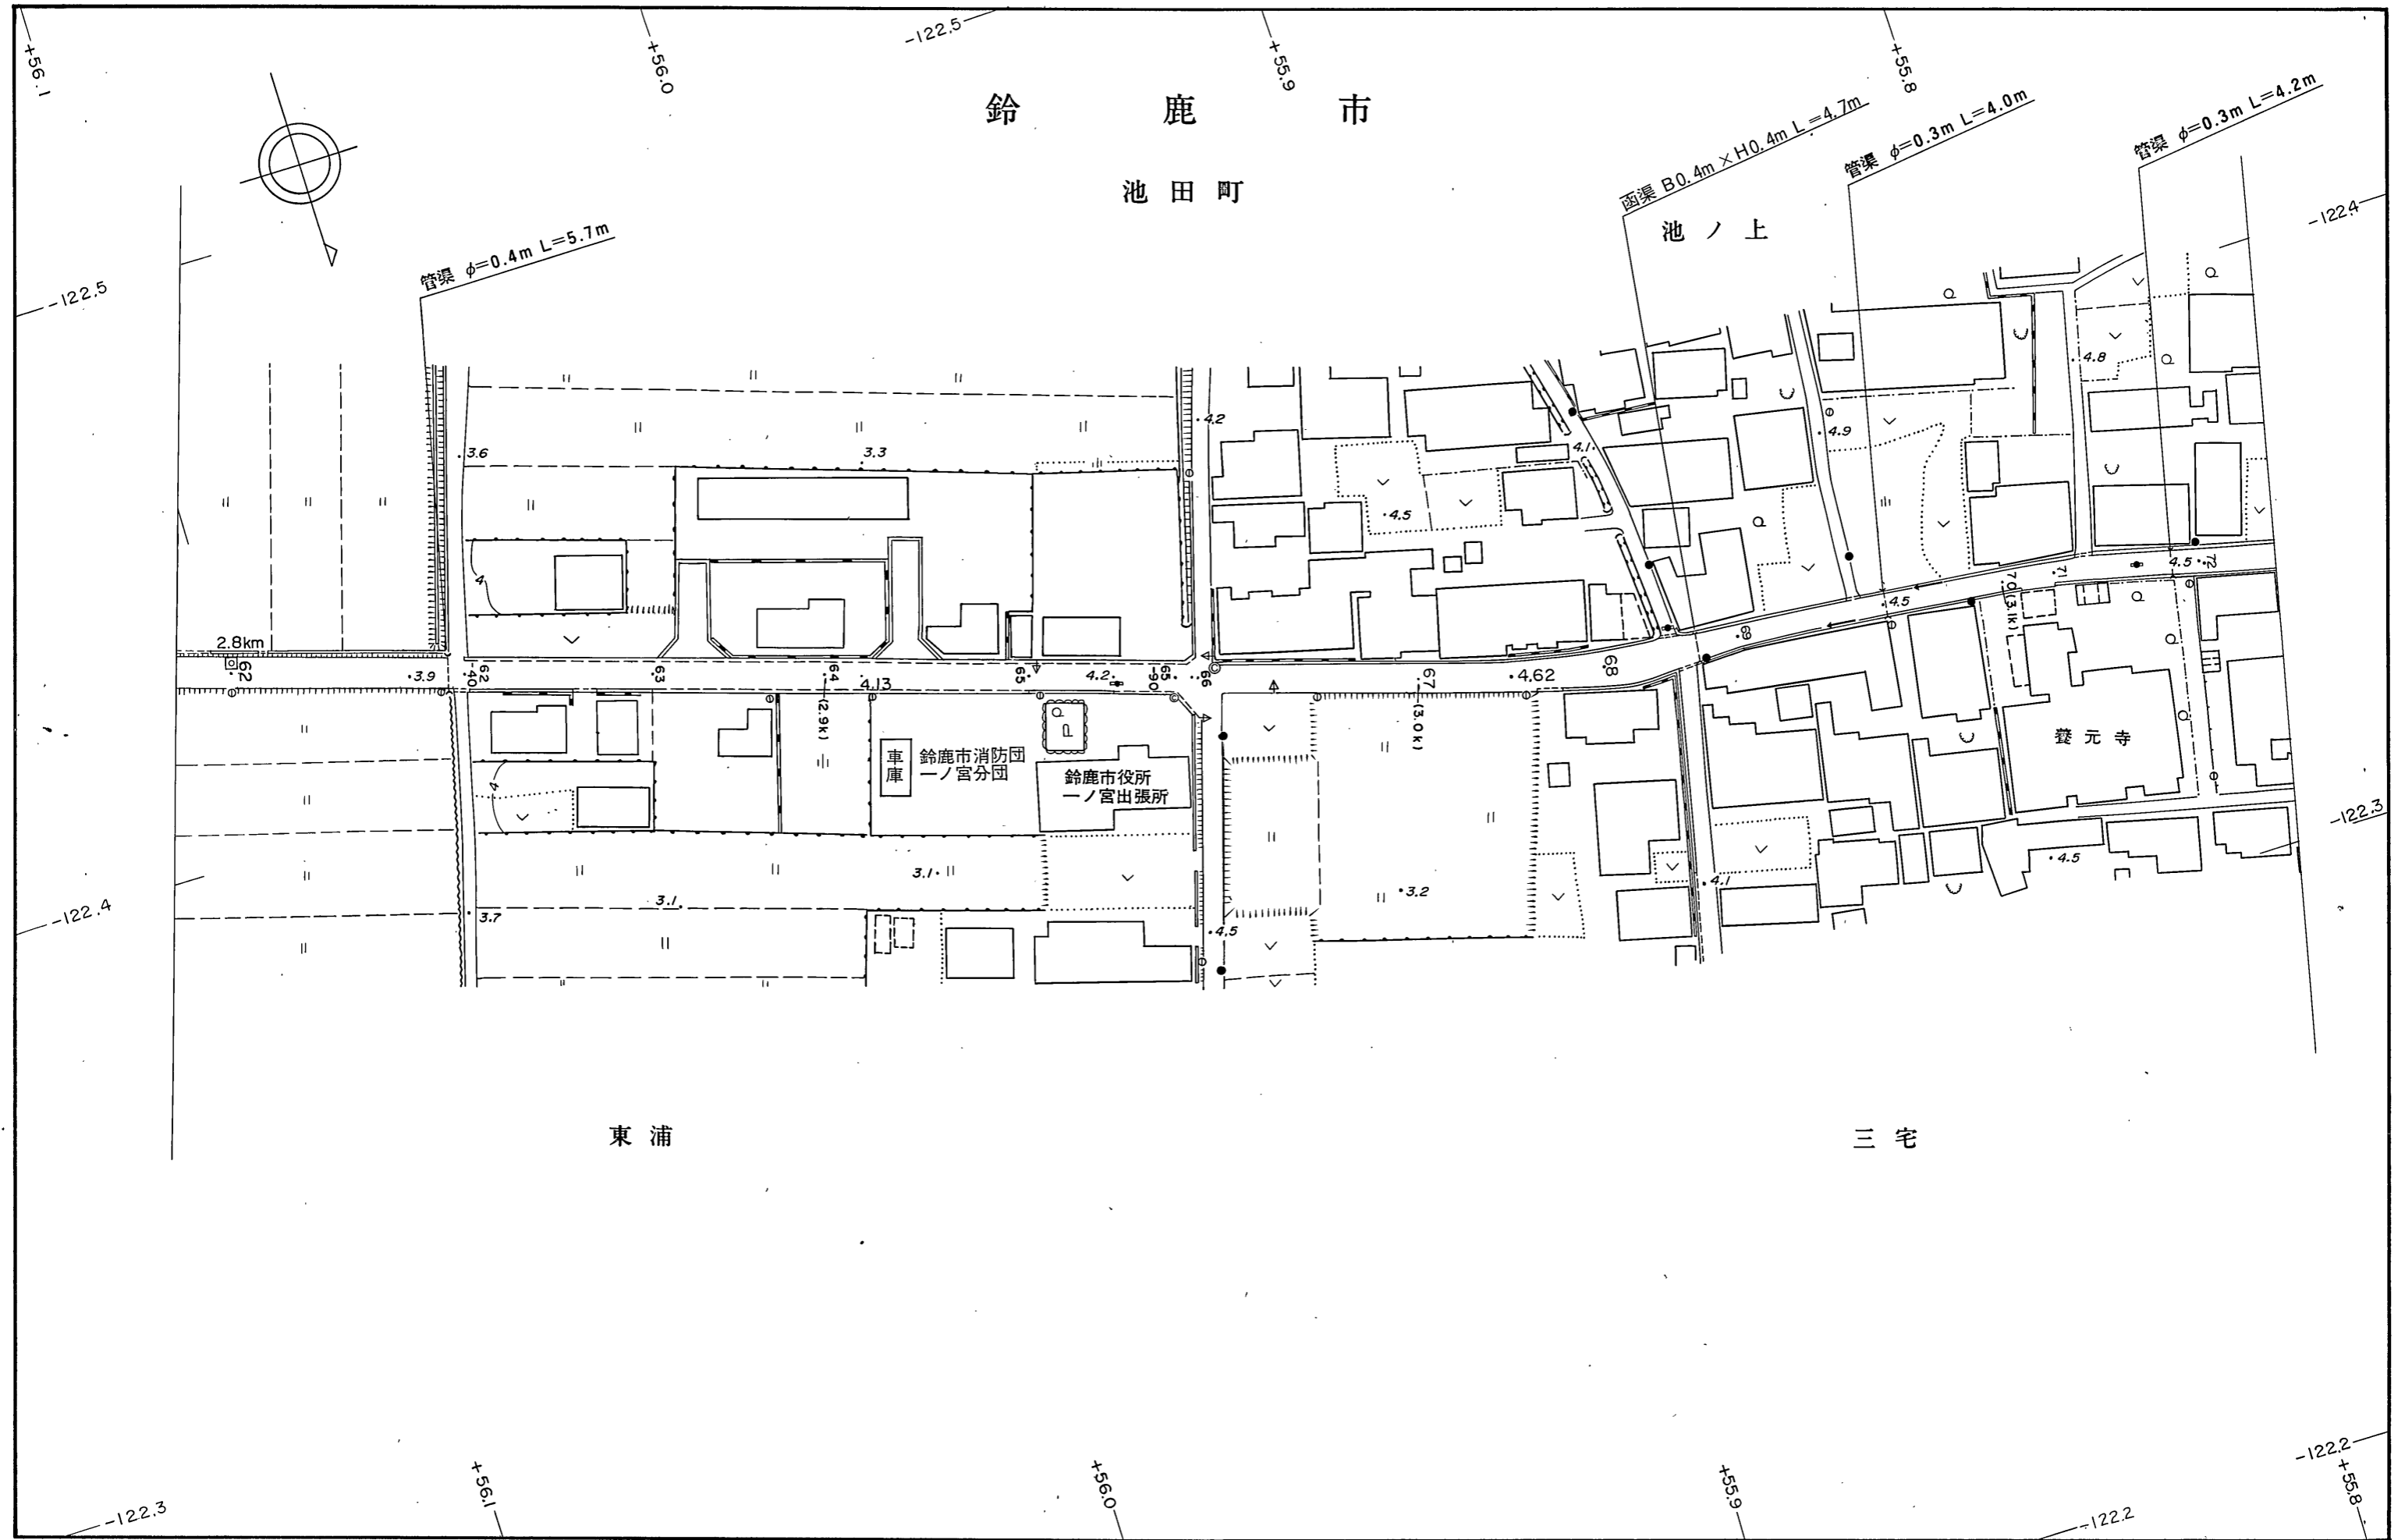

1 : 1,000

(平. 8. 3 現在) 三重県