
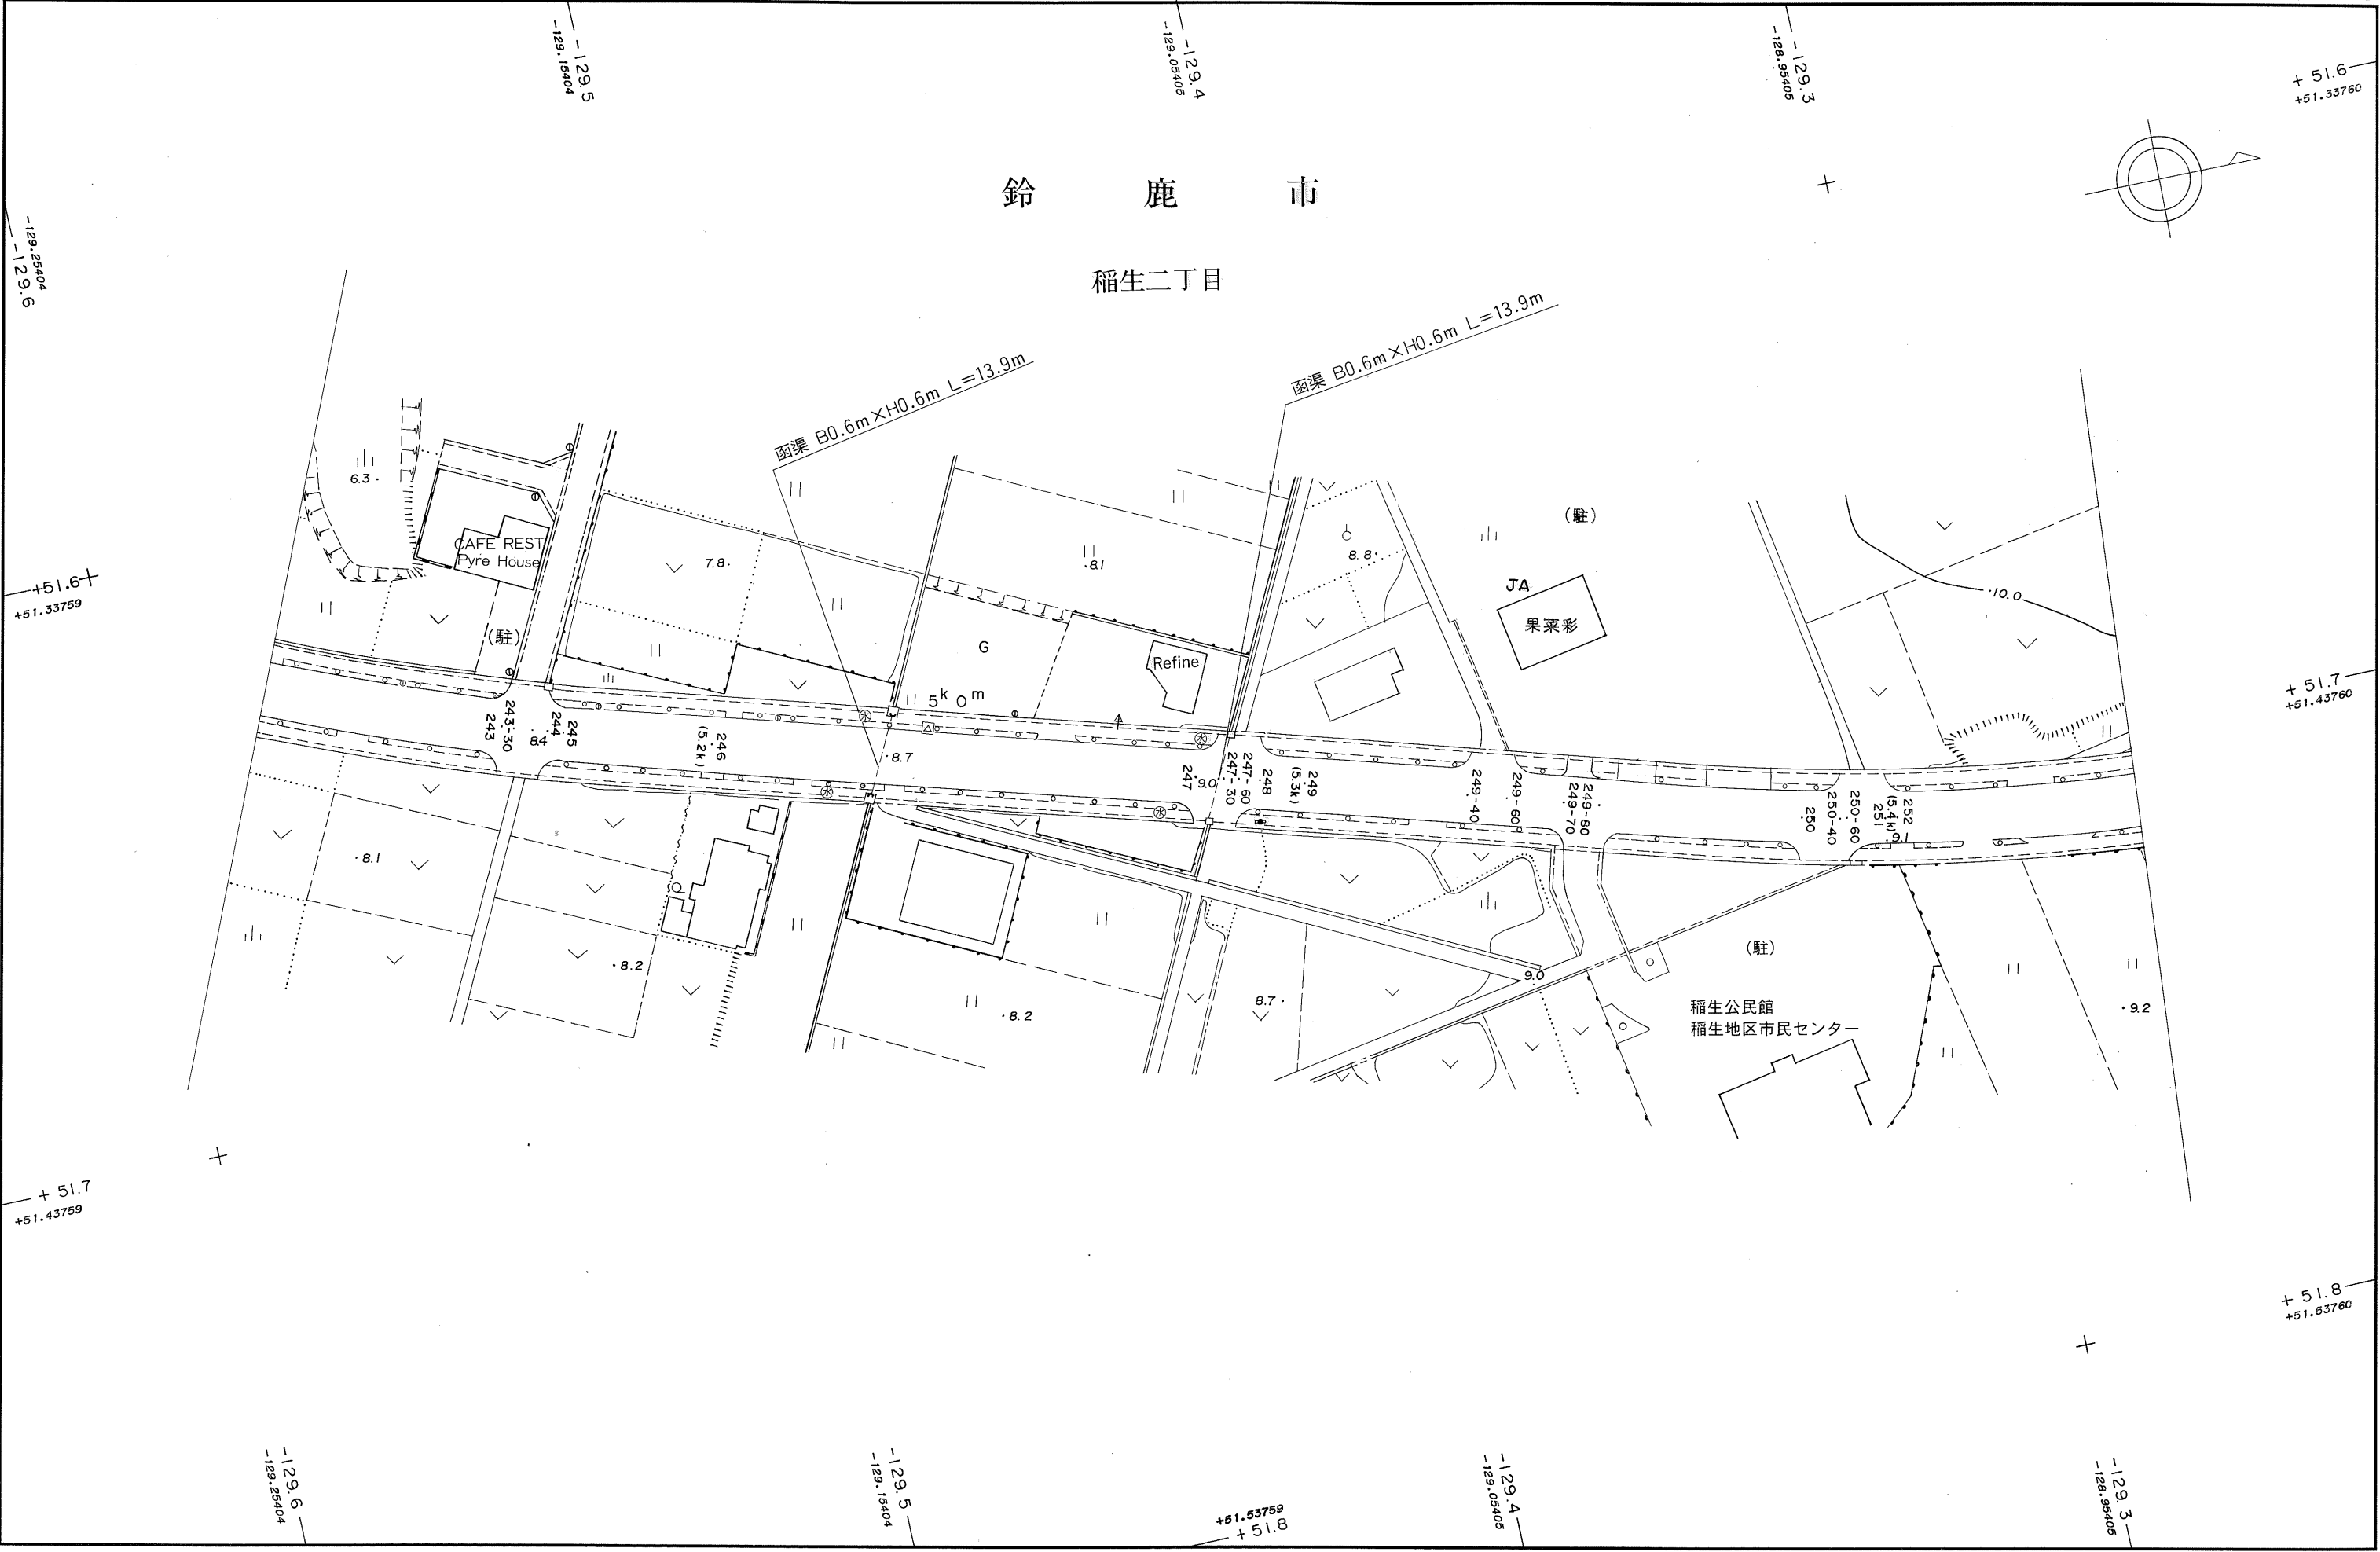


鈴 鹿 市

稻生二丁目

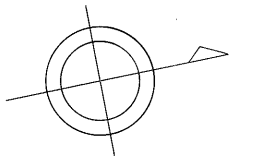

函渠 B0.6m×H0.6m L=13.9m

函渠 B0.6m×H0.6m L=13.9m

5k0m

1 : 1,000

(平.26.1 現在) 三 重 県