



鈴 鹿 市

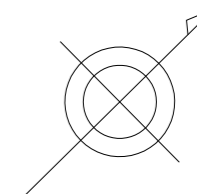

野 町

野町東二丁目

無名橋4 L=2.0m(外) 1.7m(内) W=22.8m
(6.8k+73.1m)

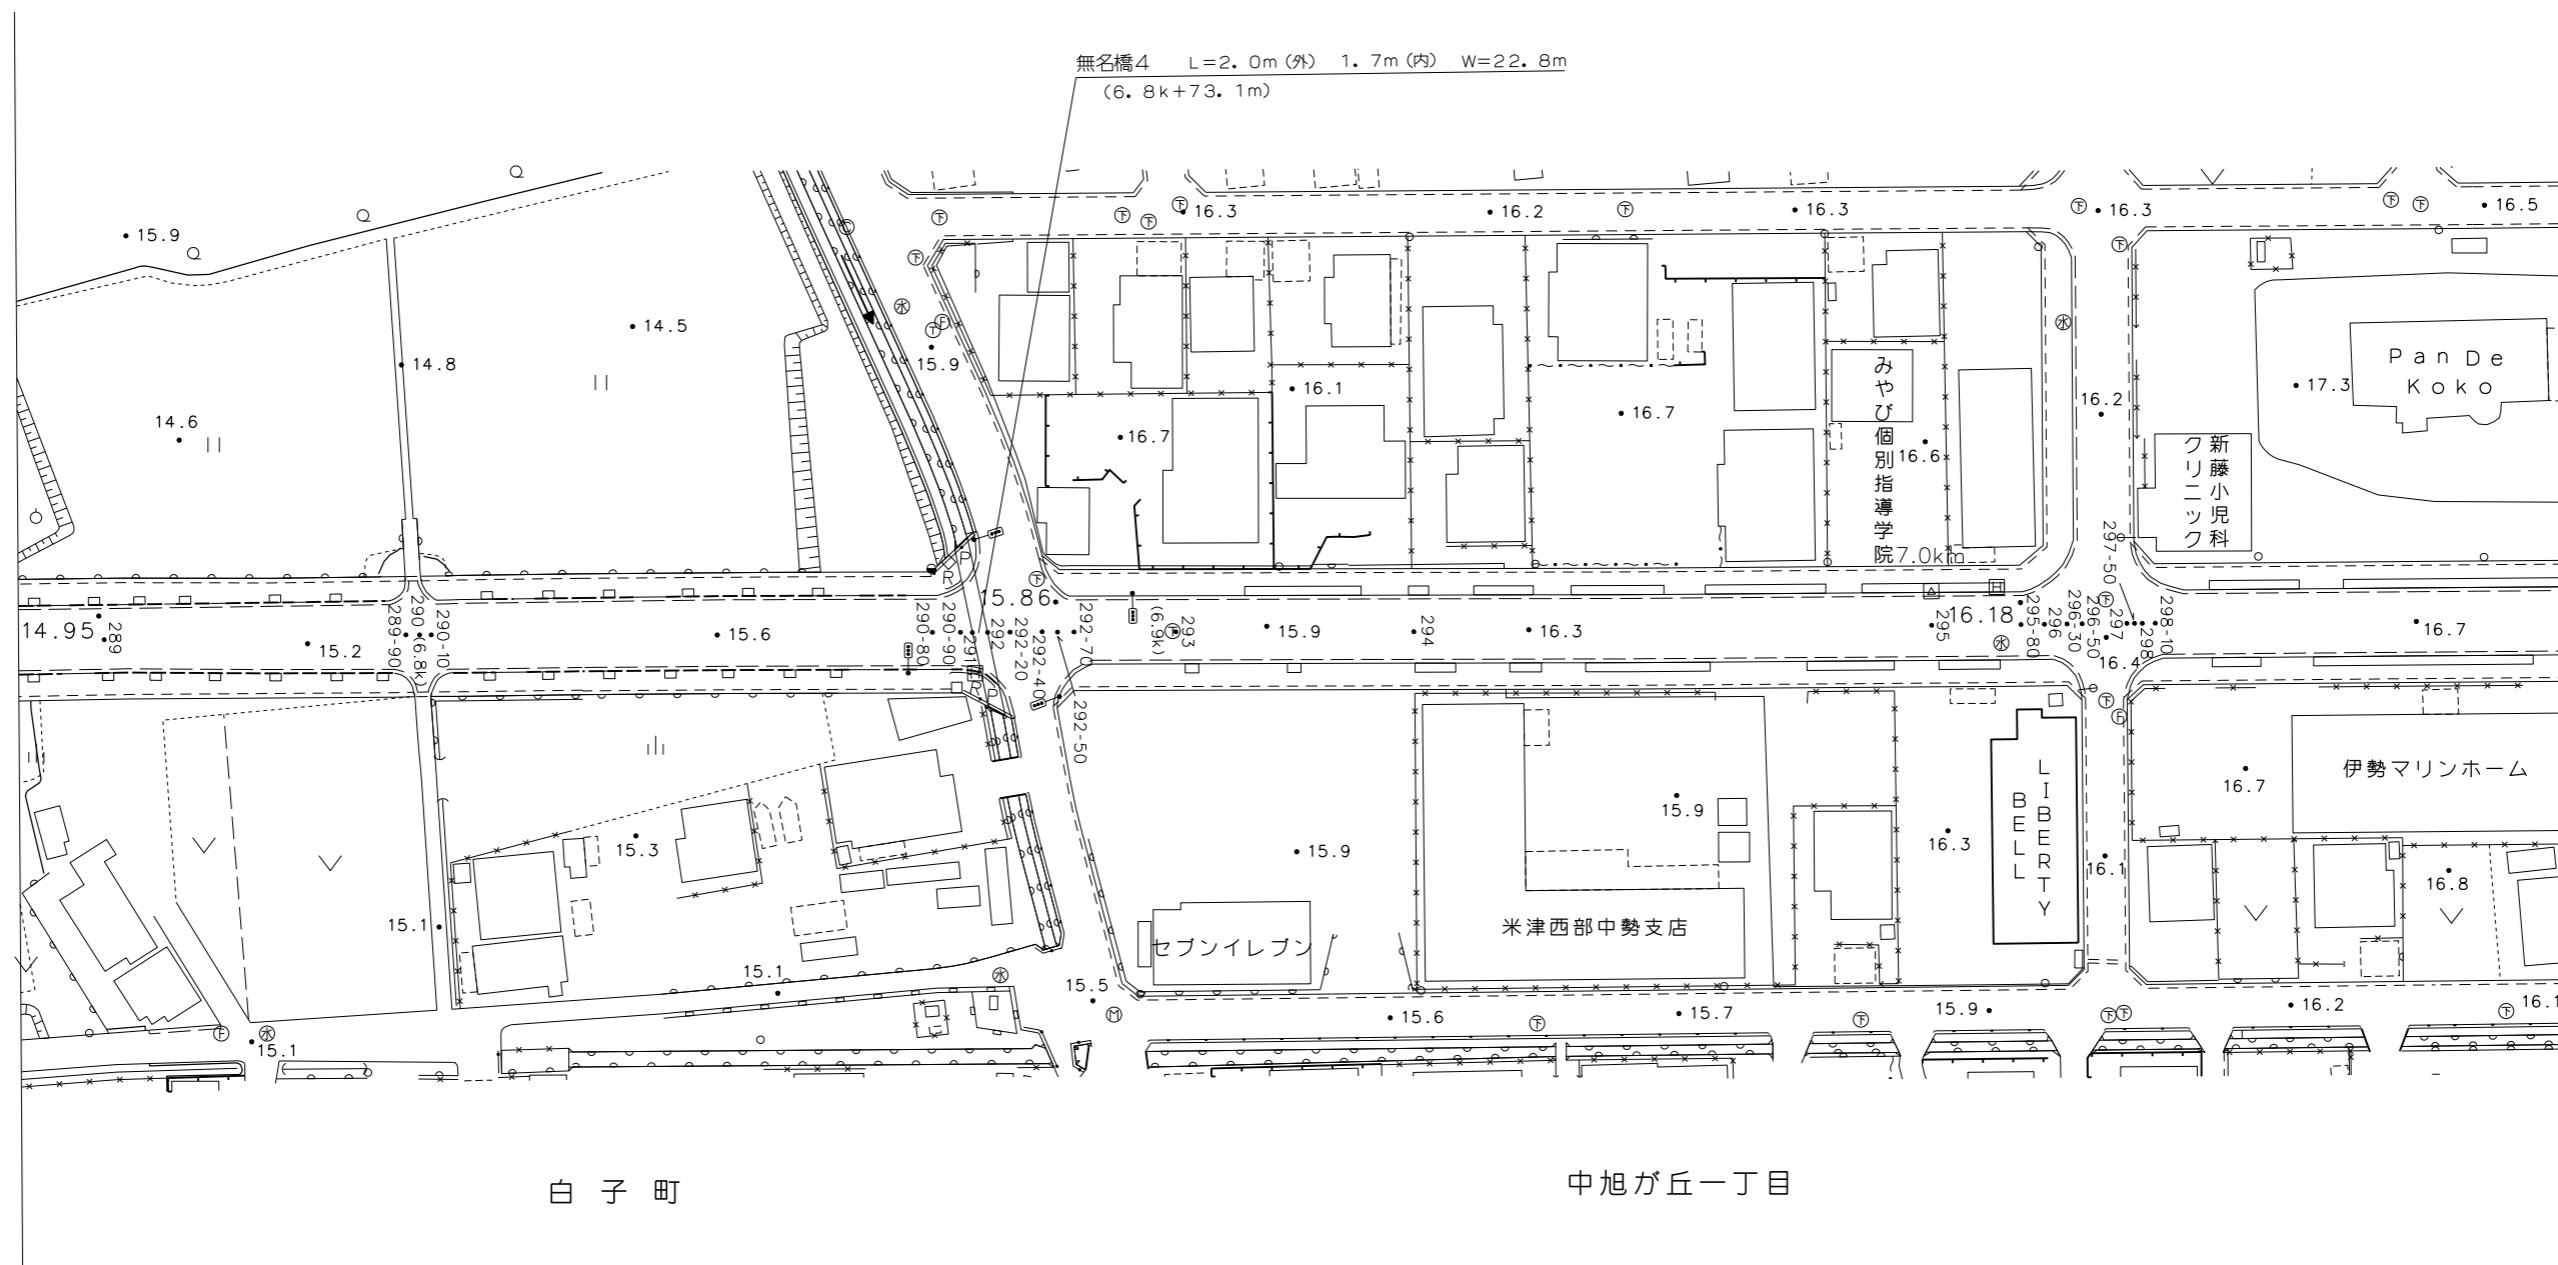

白子町

中旭が丘一丁目