
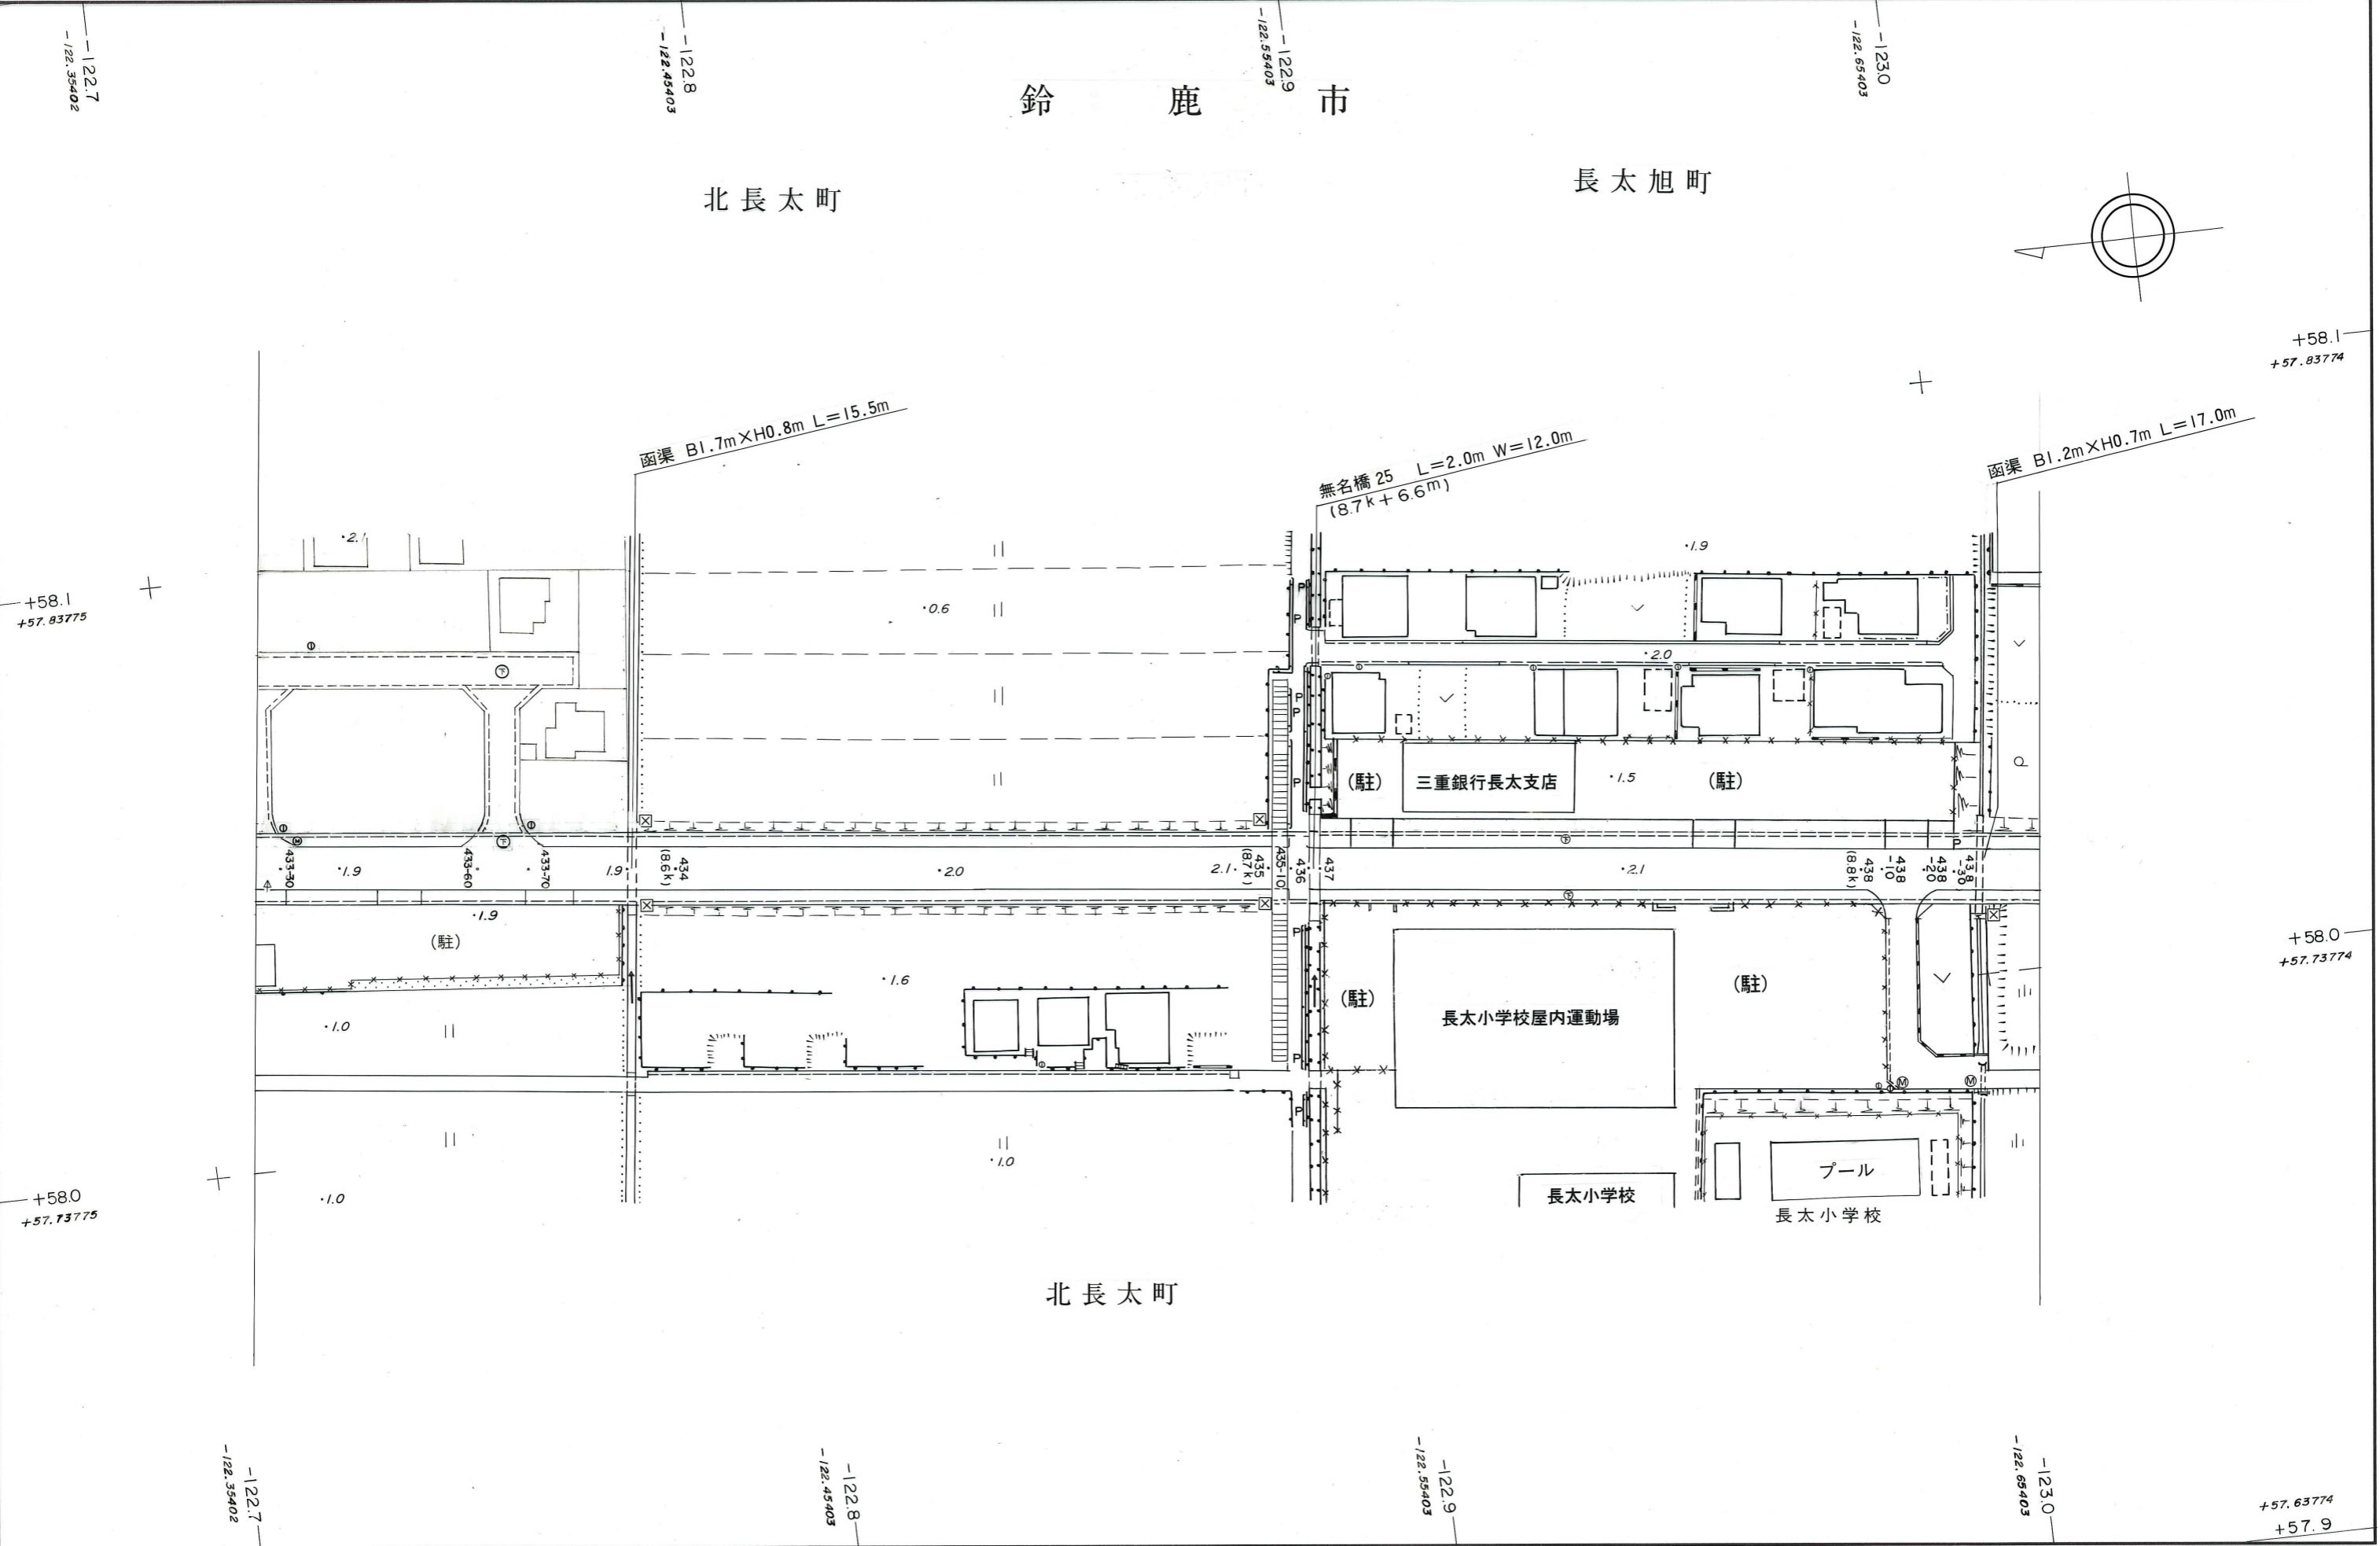


鈴 鹿 市

北長太町

長太旭町

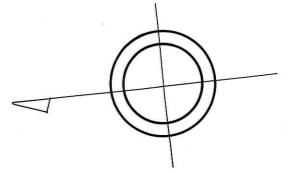

函渠 B1.7m×H0.8m L=15.5m

無名橋 25 L=2.0m W=12.0m  
(8.7k+6.6m)

函渠 B1.2m×H0.7m L=17.0m

(駐) 三重銀行長太支店 (駐)

(駐) 長太小学校屋内運動場 (駐)

長太小学校 プール  
長太小学校

北長太町

1 : 1,000