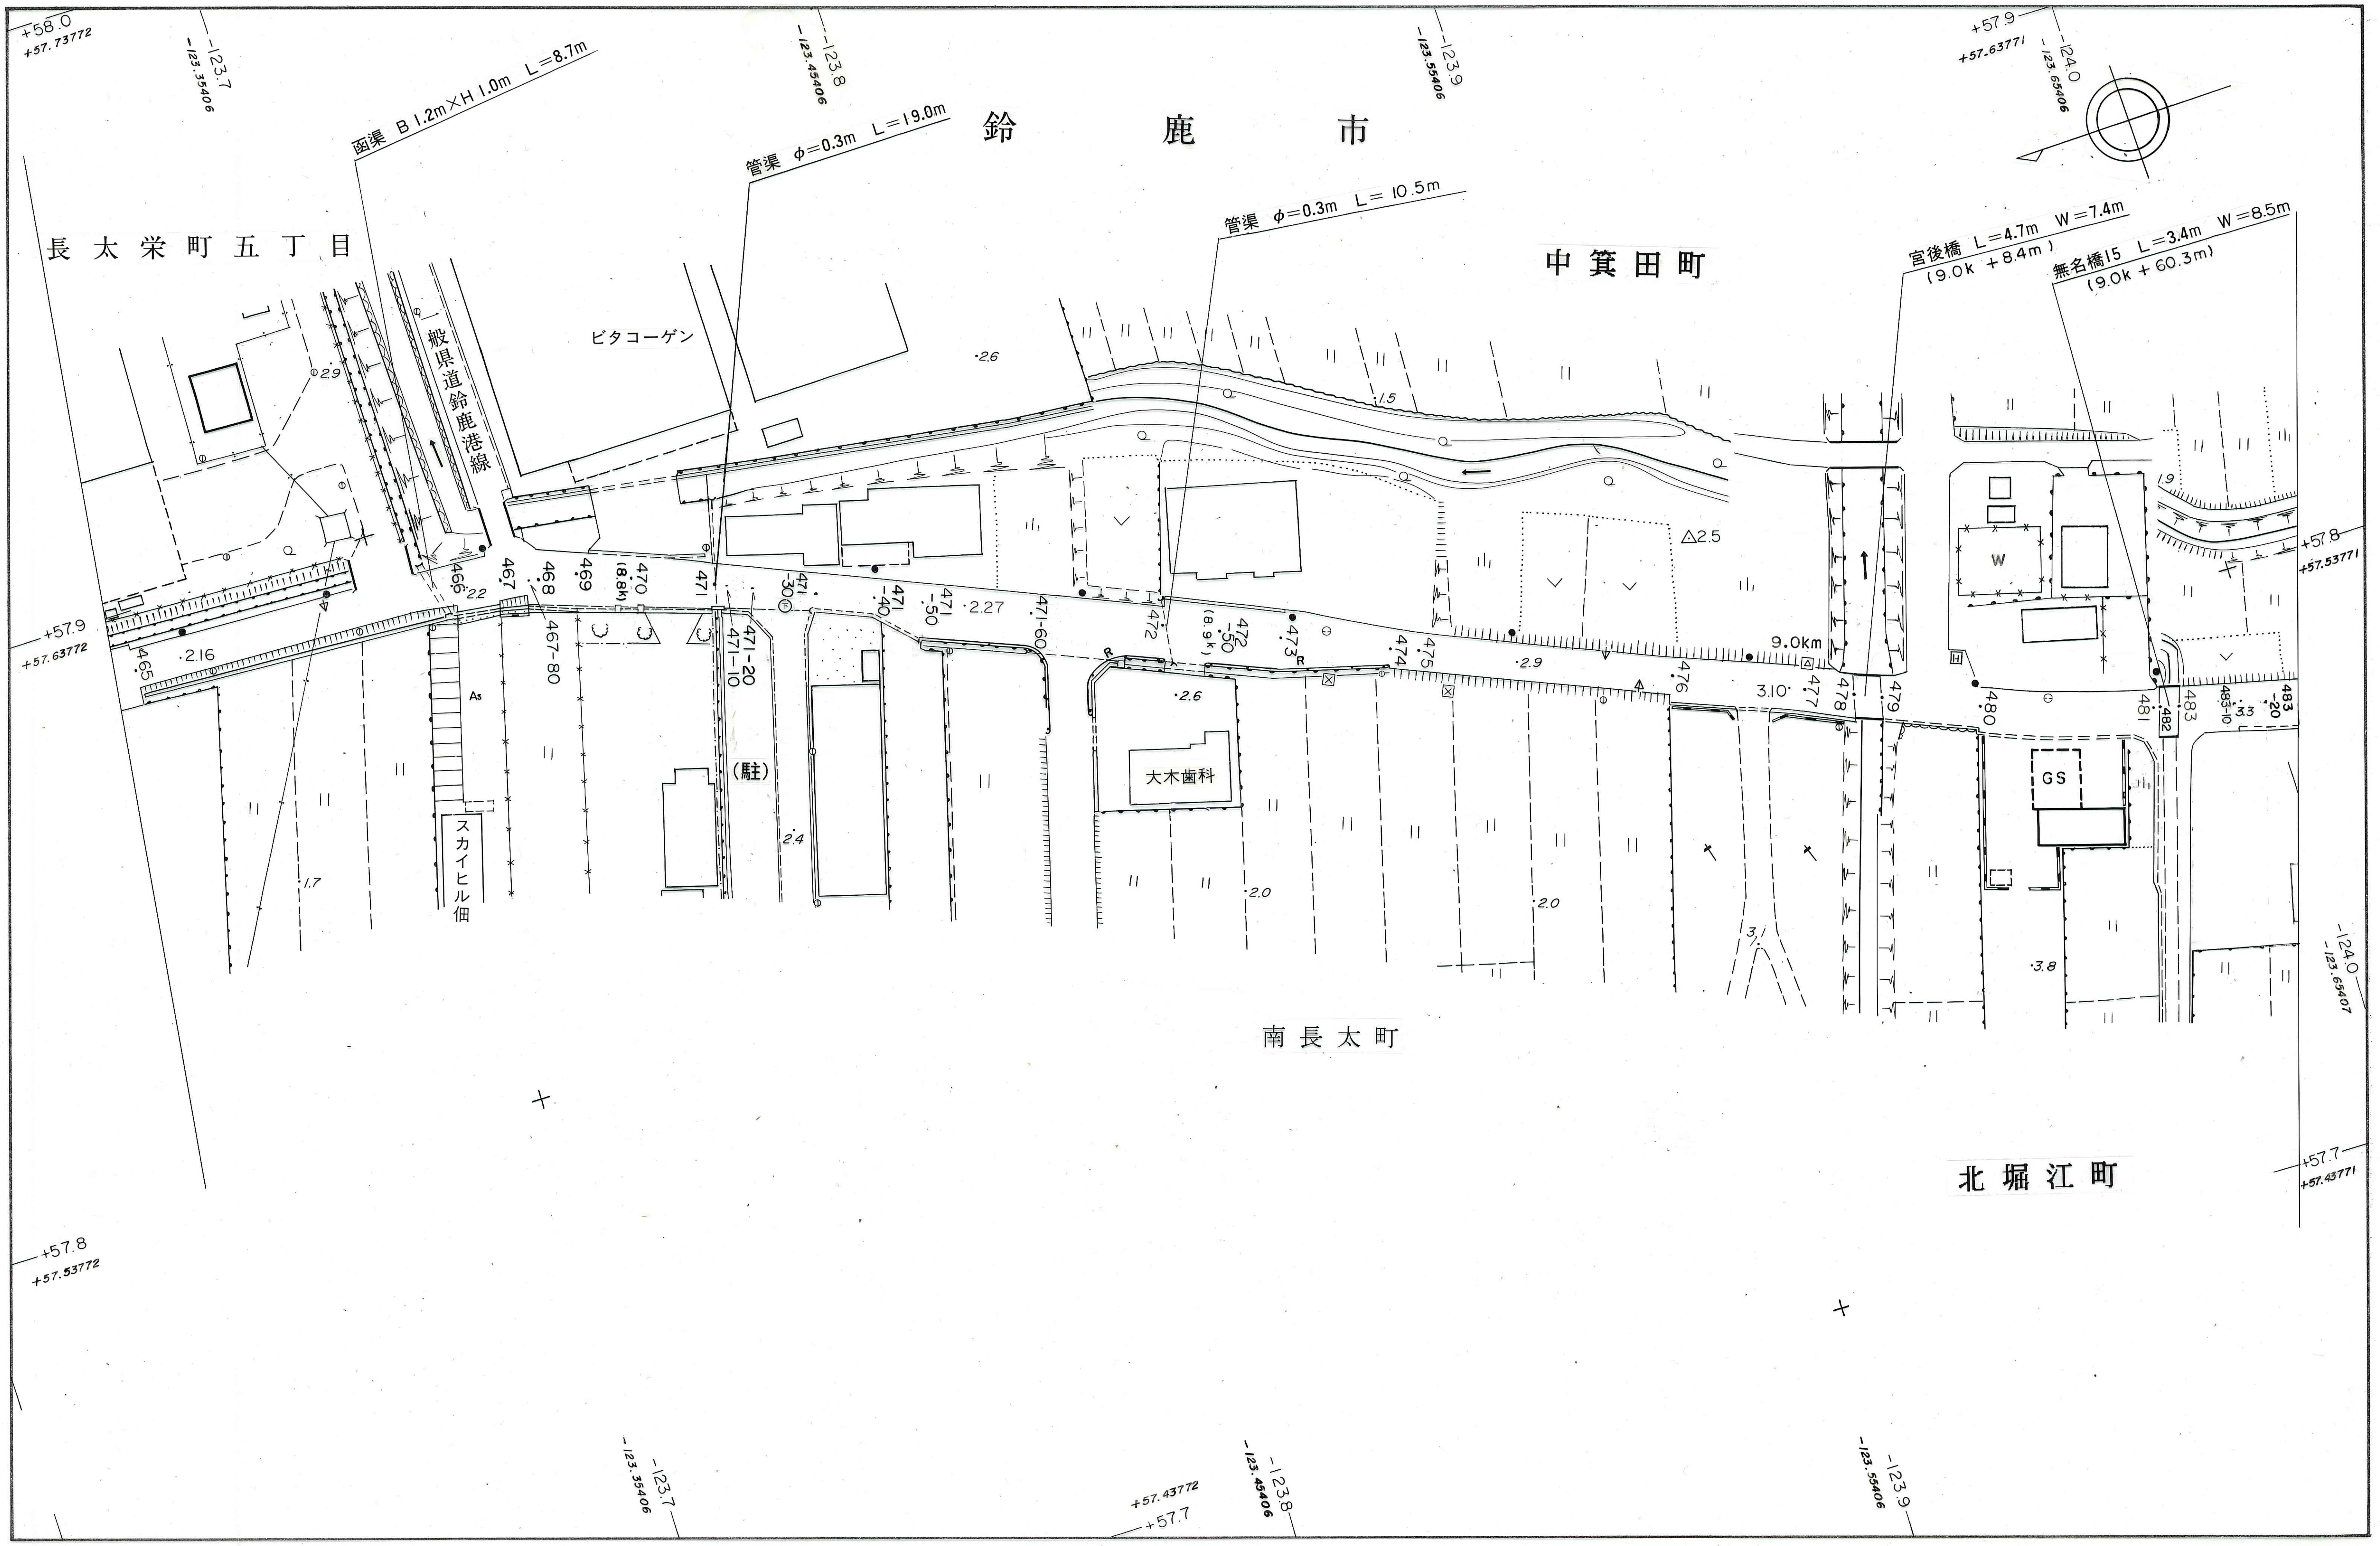
鈴　鹿　市
長太栄町五丁目
中箕田町
南長太町
北堀江町
函渠 B 1.2m×H 1.0m L=8.7m
管渠 φ=0.3m L=19.0m
管渠 φ=0.3m L=10.5m
宮後橋 L=4.7m W=7.4m
(9.0k+8.4m)
無名橋15 L=3.4m W=8.5m
(9.0k+60.3m)
一般県道鈴鹿港線
ビタコーゲン
大木歯科
スカイヒル佃
(駐)
GS
W
As
9.0km
465
466
467
467-80
468
469
470
(8.8k)
471
471-10
471-20
471-30
471-40
471-50
471-60
472
472-50
(8.9k)
473
474
475
476
477
478
479
480
481
482
483
483-10
483-20
+58.0
+57.73772
-123.7
-123.35406
-123.8
-123.45406
-123.9
-123.55406
+57.9
+57.63771
-124.0
-123.65406
+57.9
+57.63772
+57.8
+57.53771
+57.8
+57.53772
+57.7
+57.43771
+57.7
+57.43772
-124.0
-123.65407

1 : 1,000