

鈴 鹿 市



南 若 松 町

石 塚

市川酒店

北 山 越

函渠 B 0.8m X H 0.6 m L=8.2m

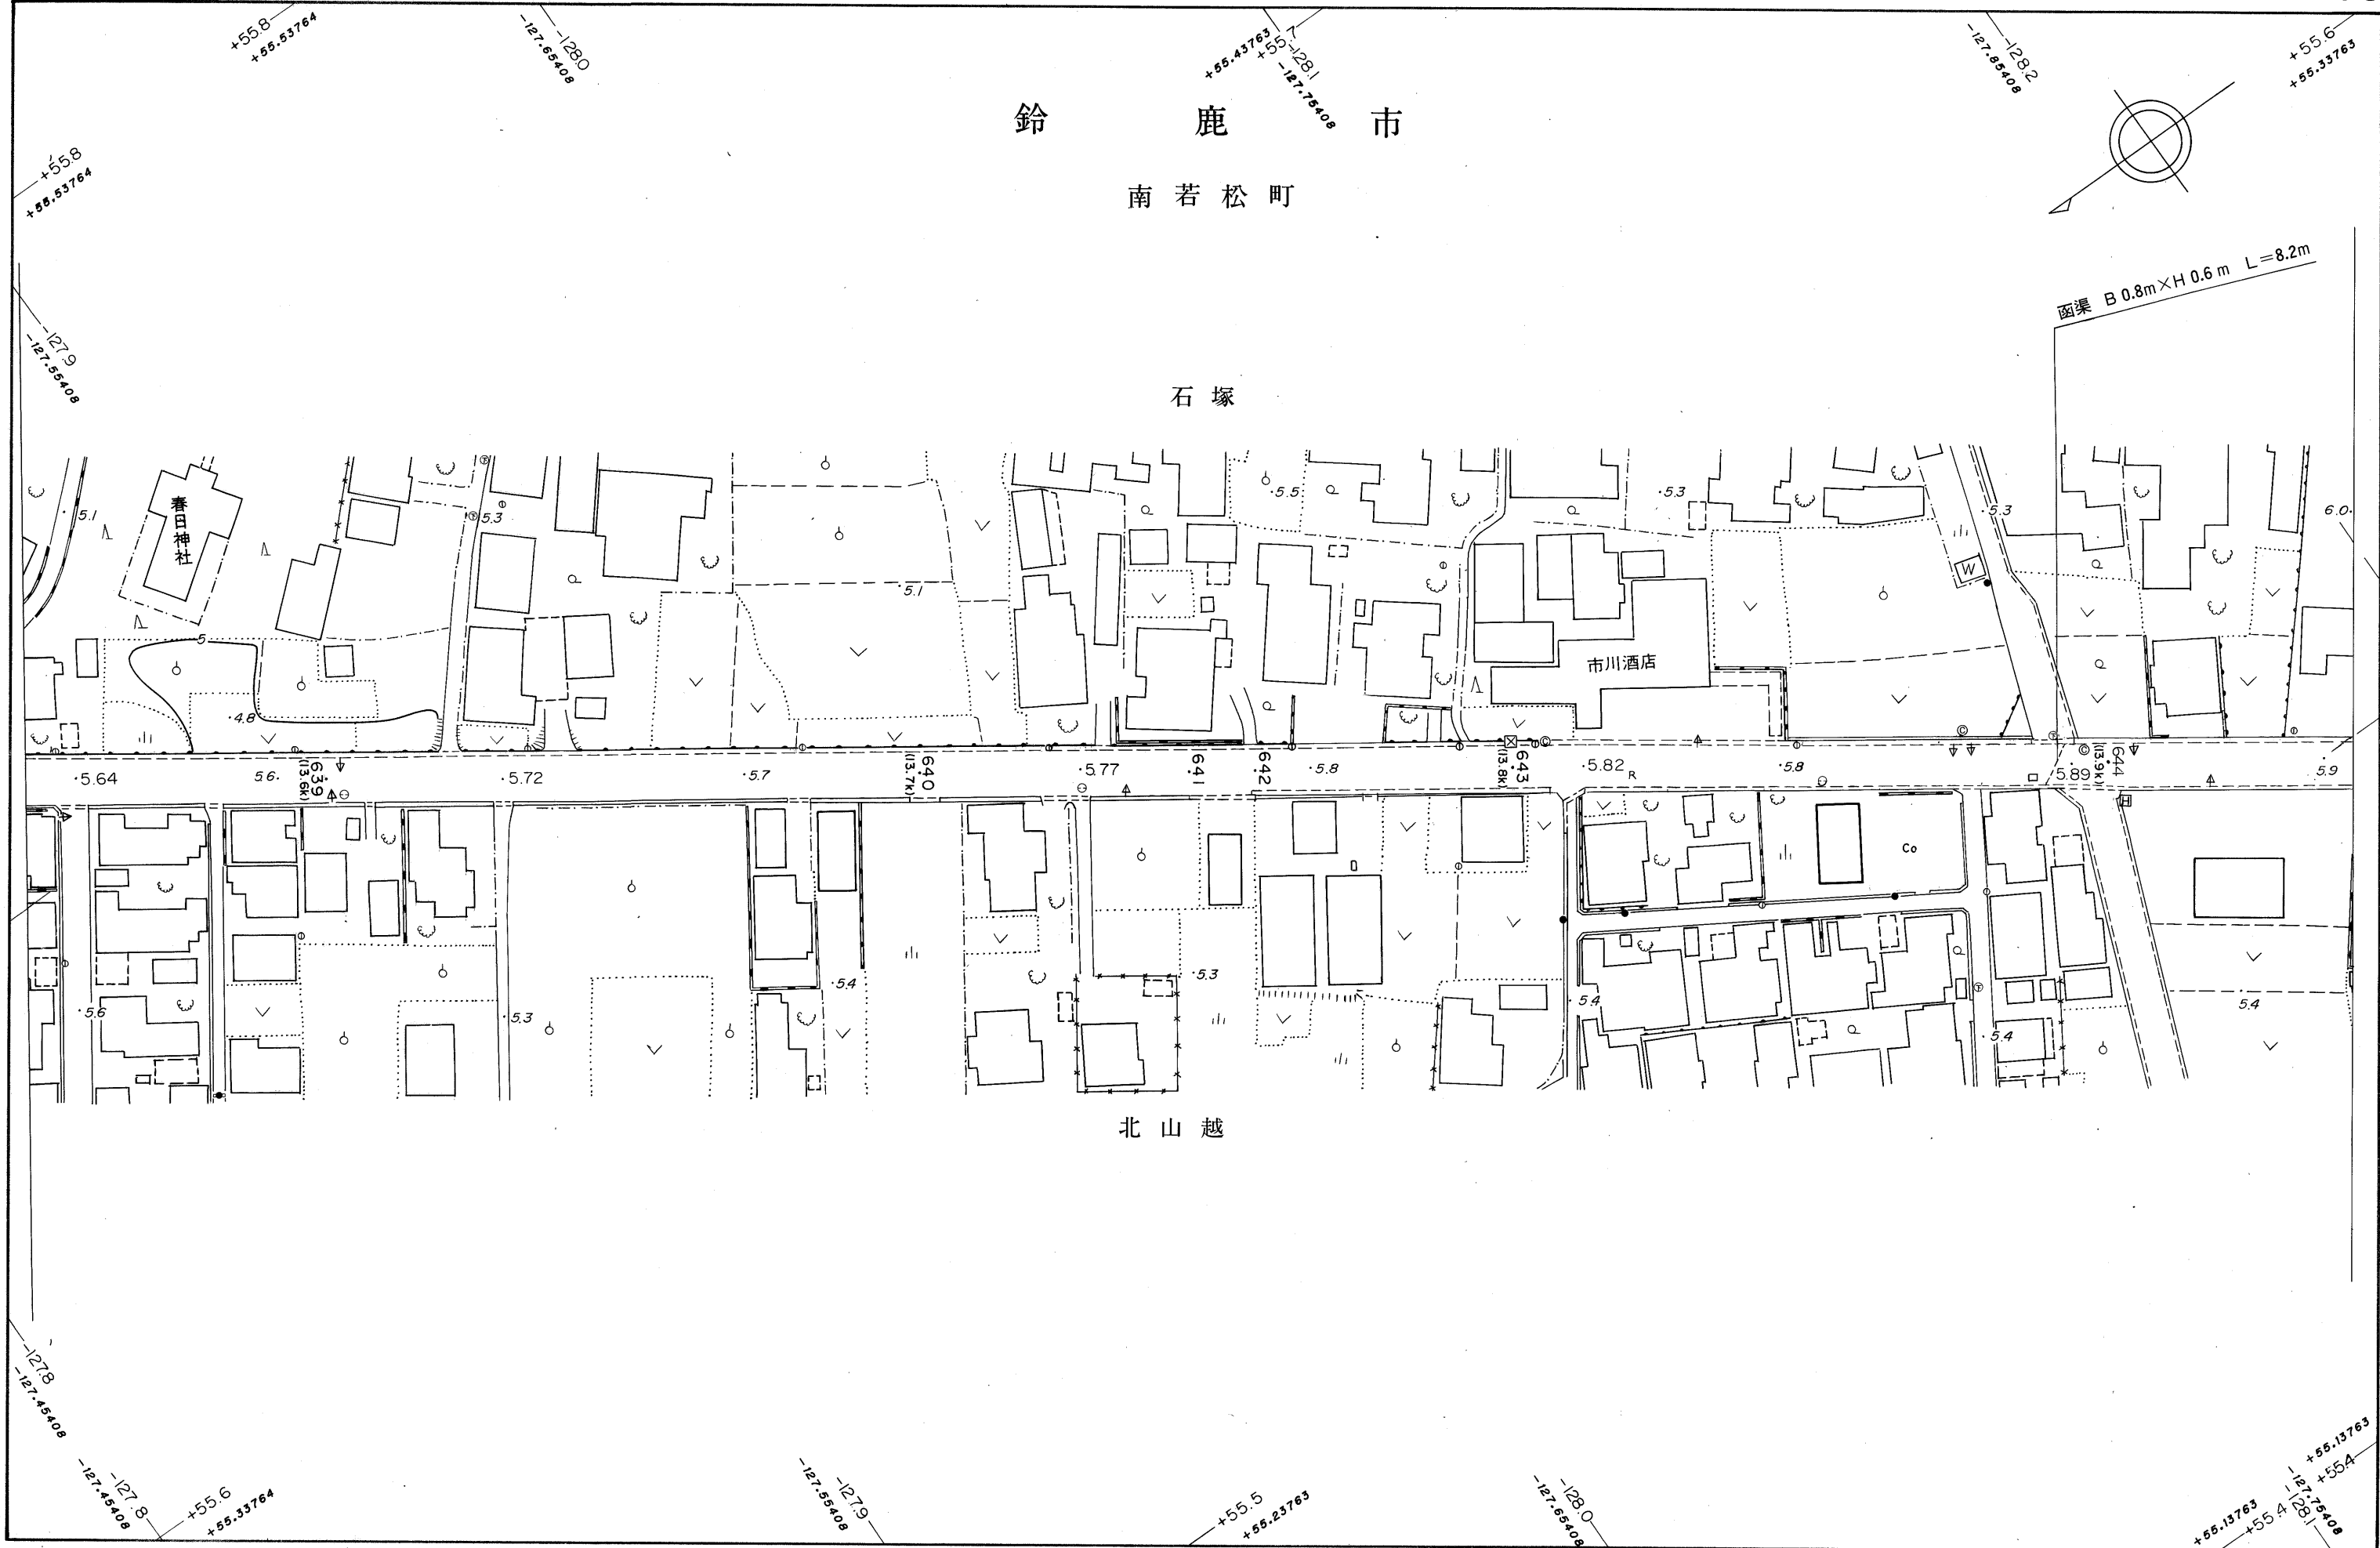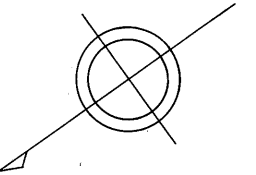

1 : 1,000