



鈴 鹿 郡

関 町 阿 山 郡

北 在 家 伊 賀 町

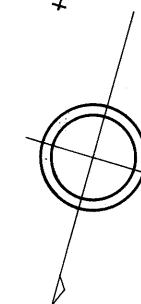

大岡寺橋 L=5.0m W=5.7m  
(36.2k +80.1m)

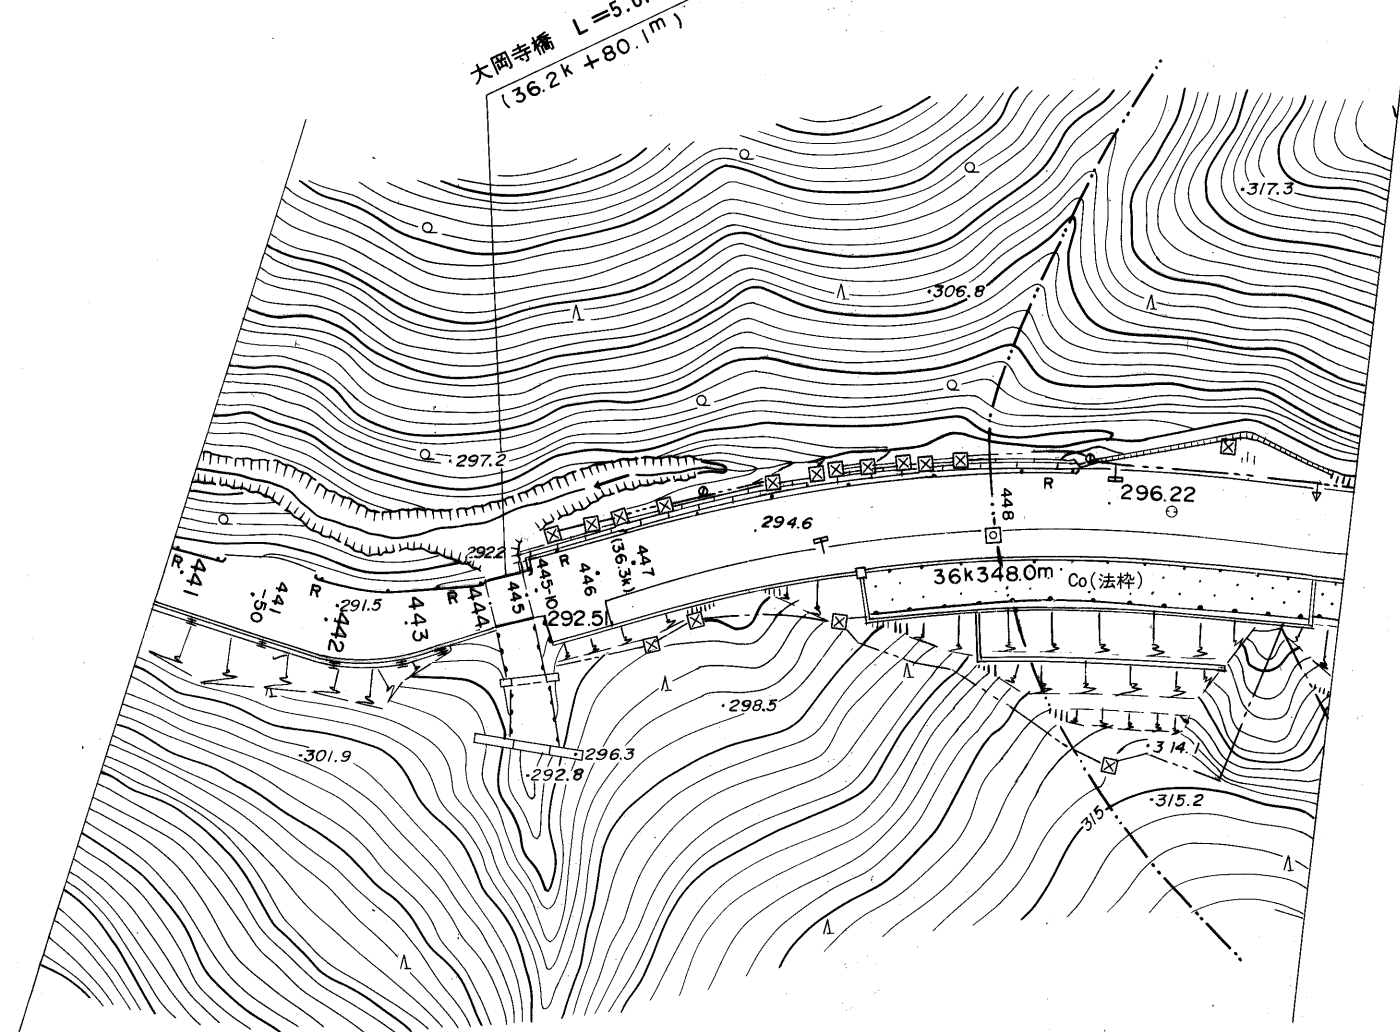

1 : 1,000

(平. 12. 4 現在) 三 重 県