

鈴 鹿 市



甲 斐 町

上 野 町

下 川 原

柳 原

定五郎橋 L=311.5 m W=8.8m

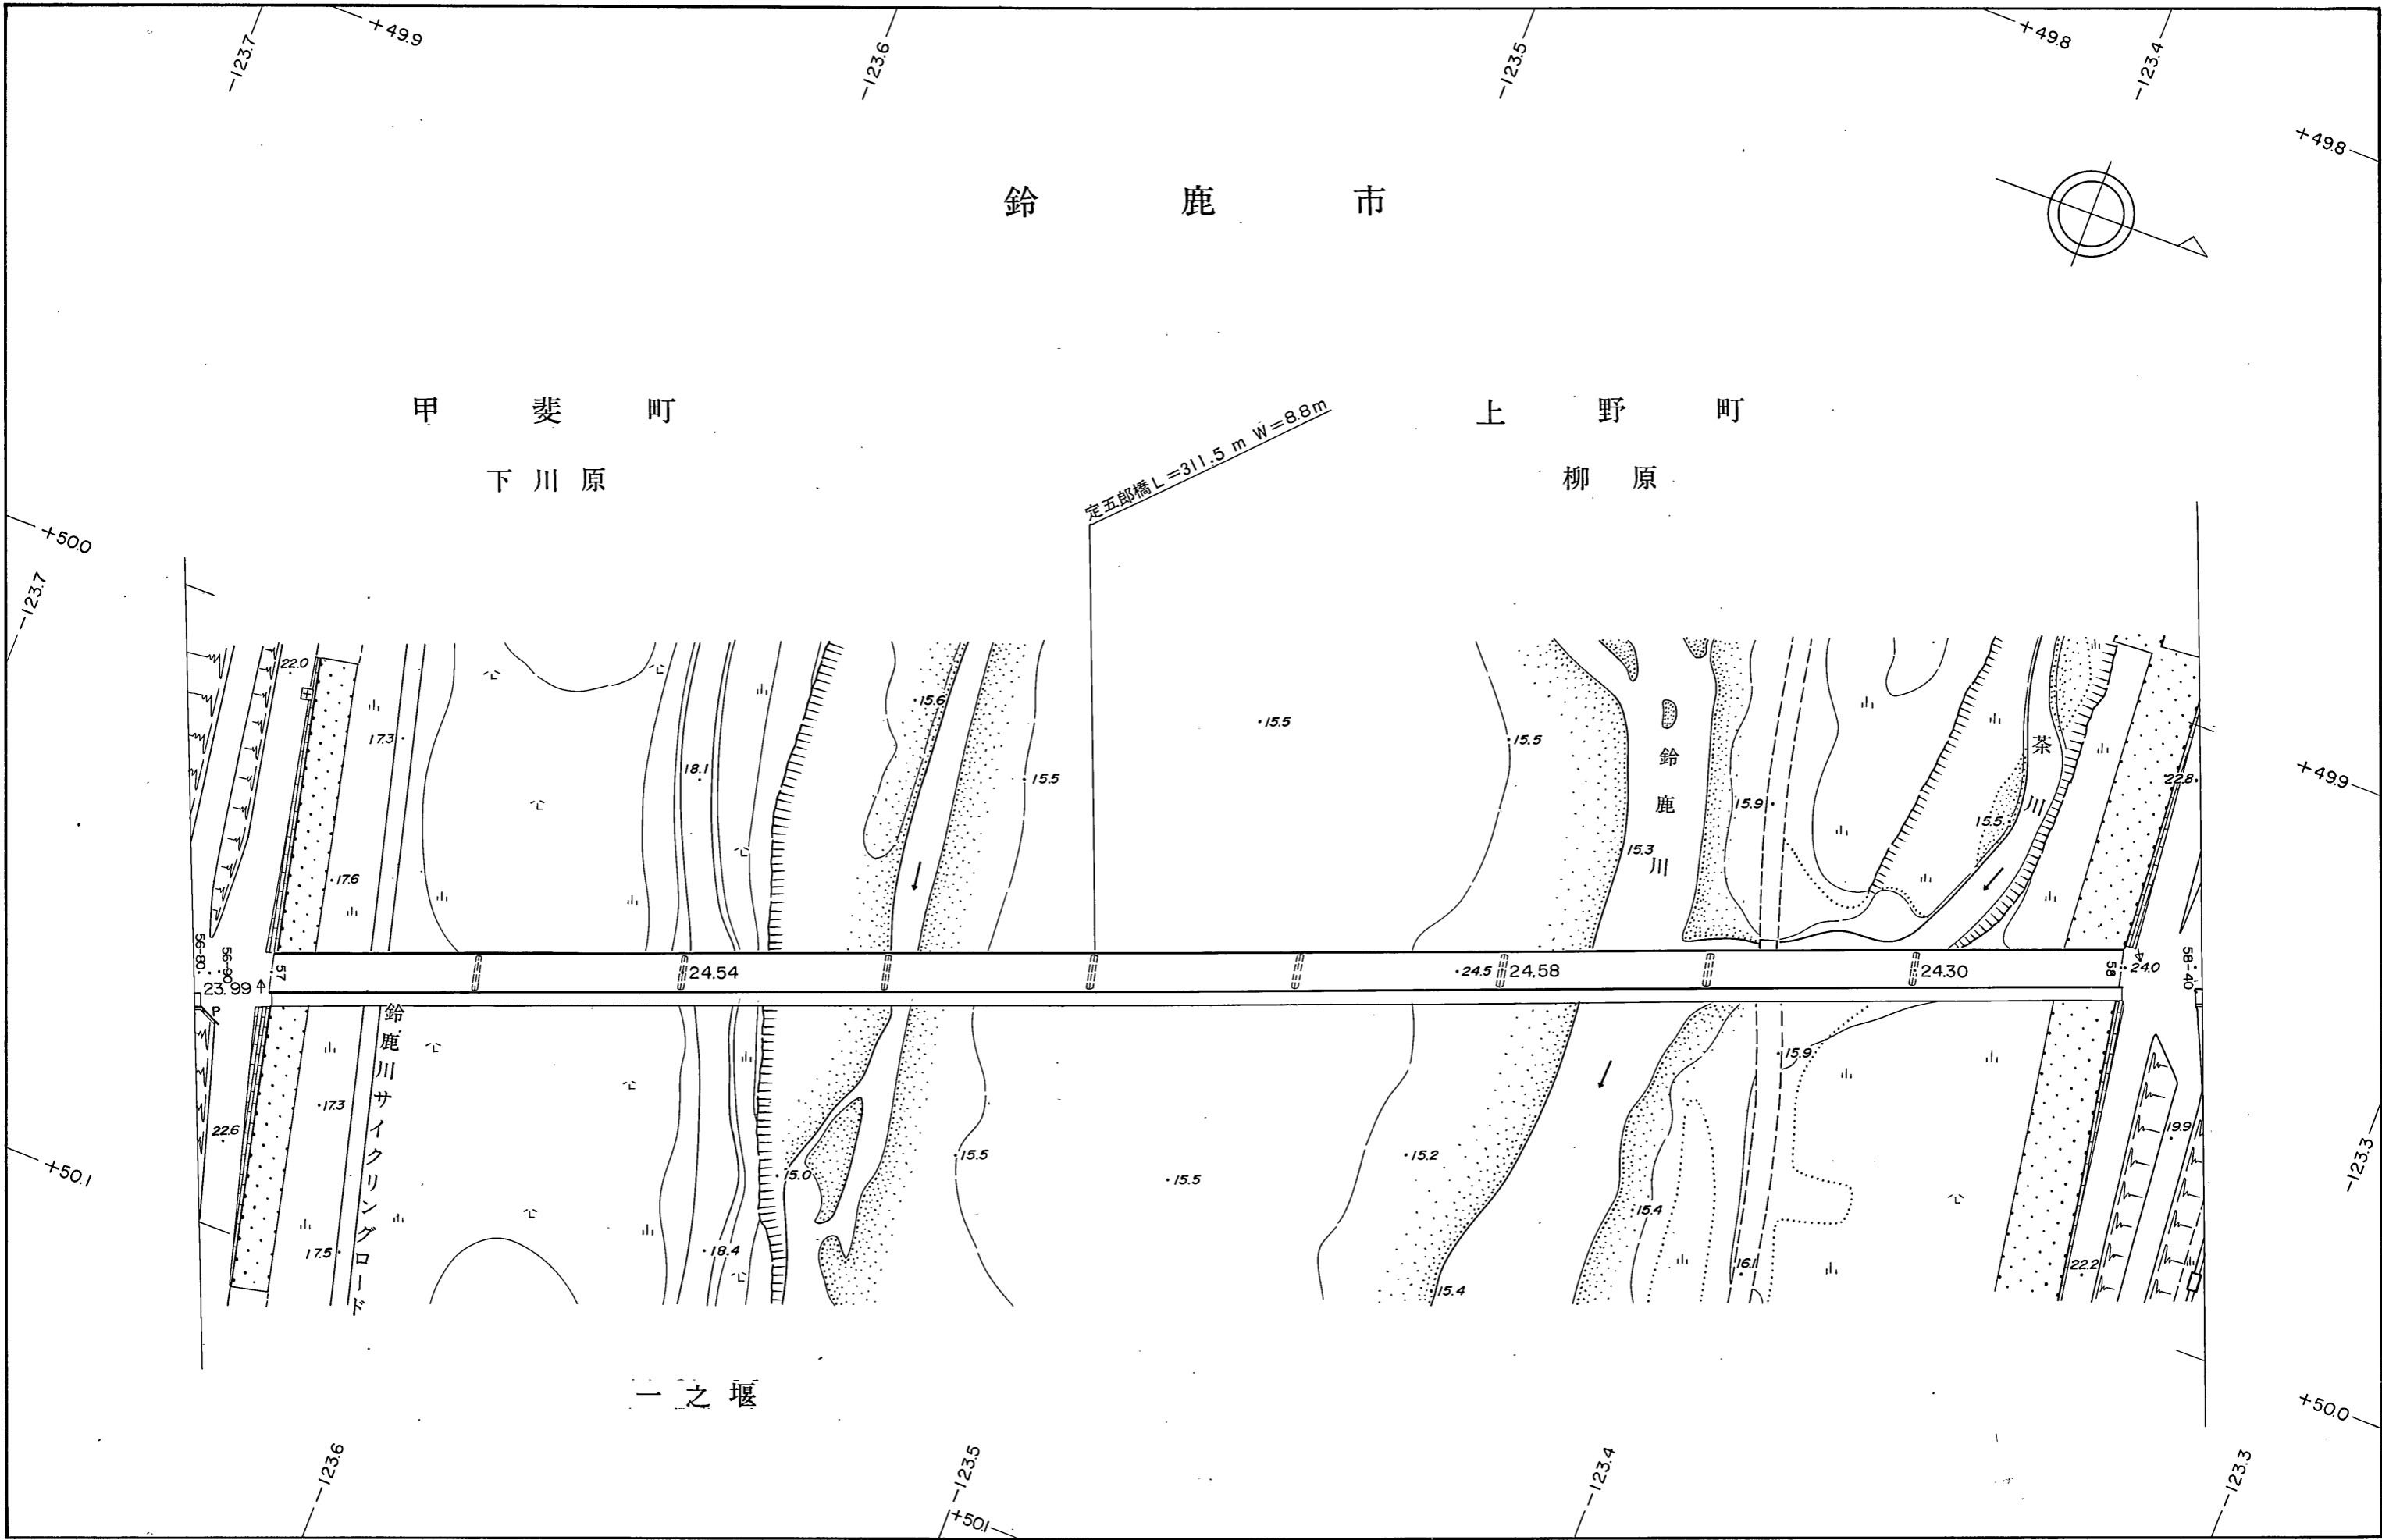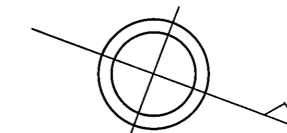

鈴鹿川サイクリングロード

一之堰

1 : 1,000