

鈴 鹿 市



平 井

内 一 色

貝 戸 部

管 渠  $\phi=0.3$  L=6.1m

管 渠  $\phi=0.3$  L=4.6m

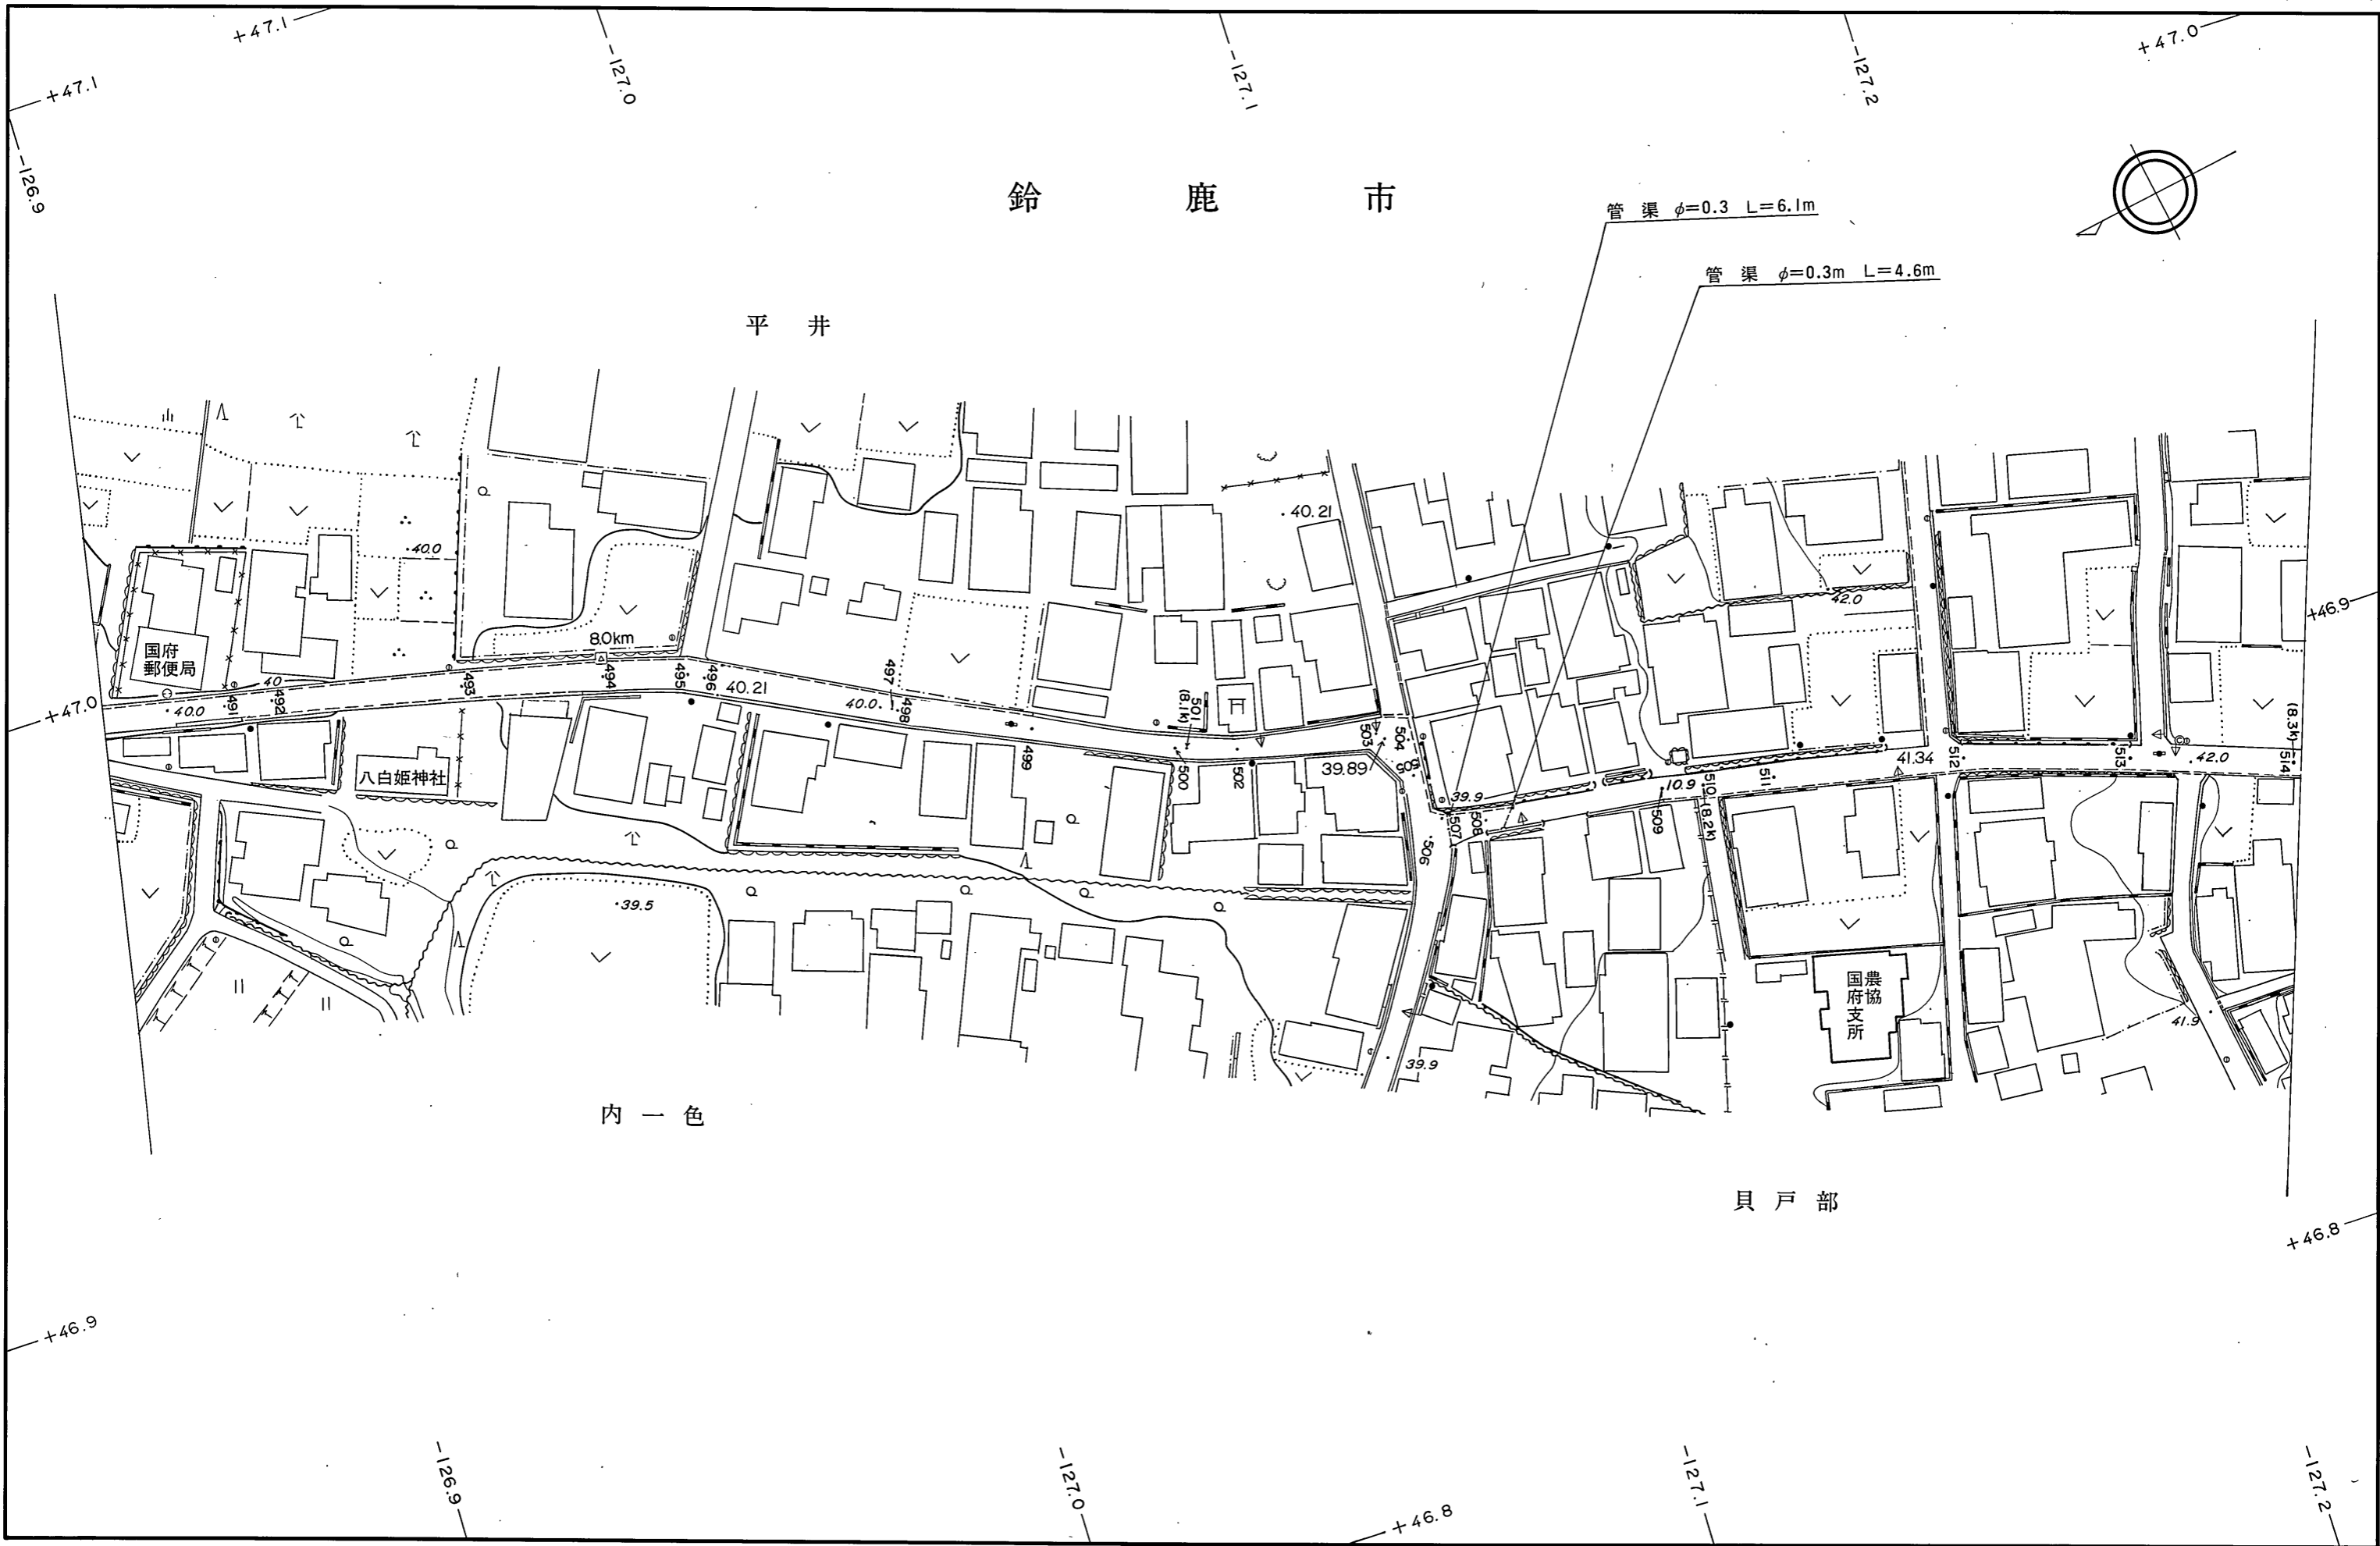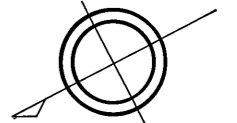

1 : 1,000

(平. 6. 3. 現在) 三 重 県