
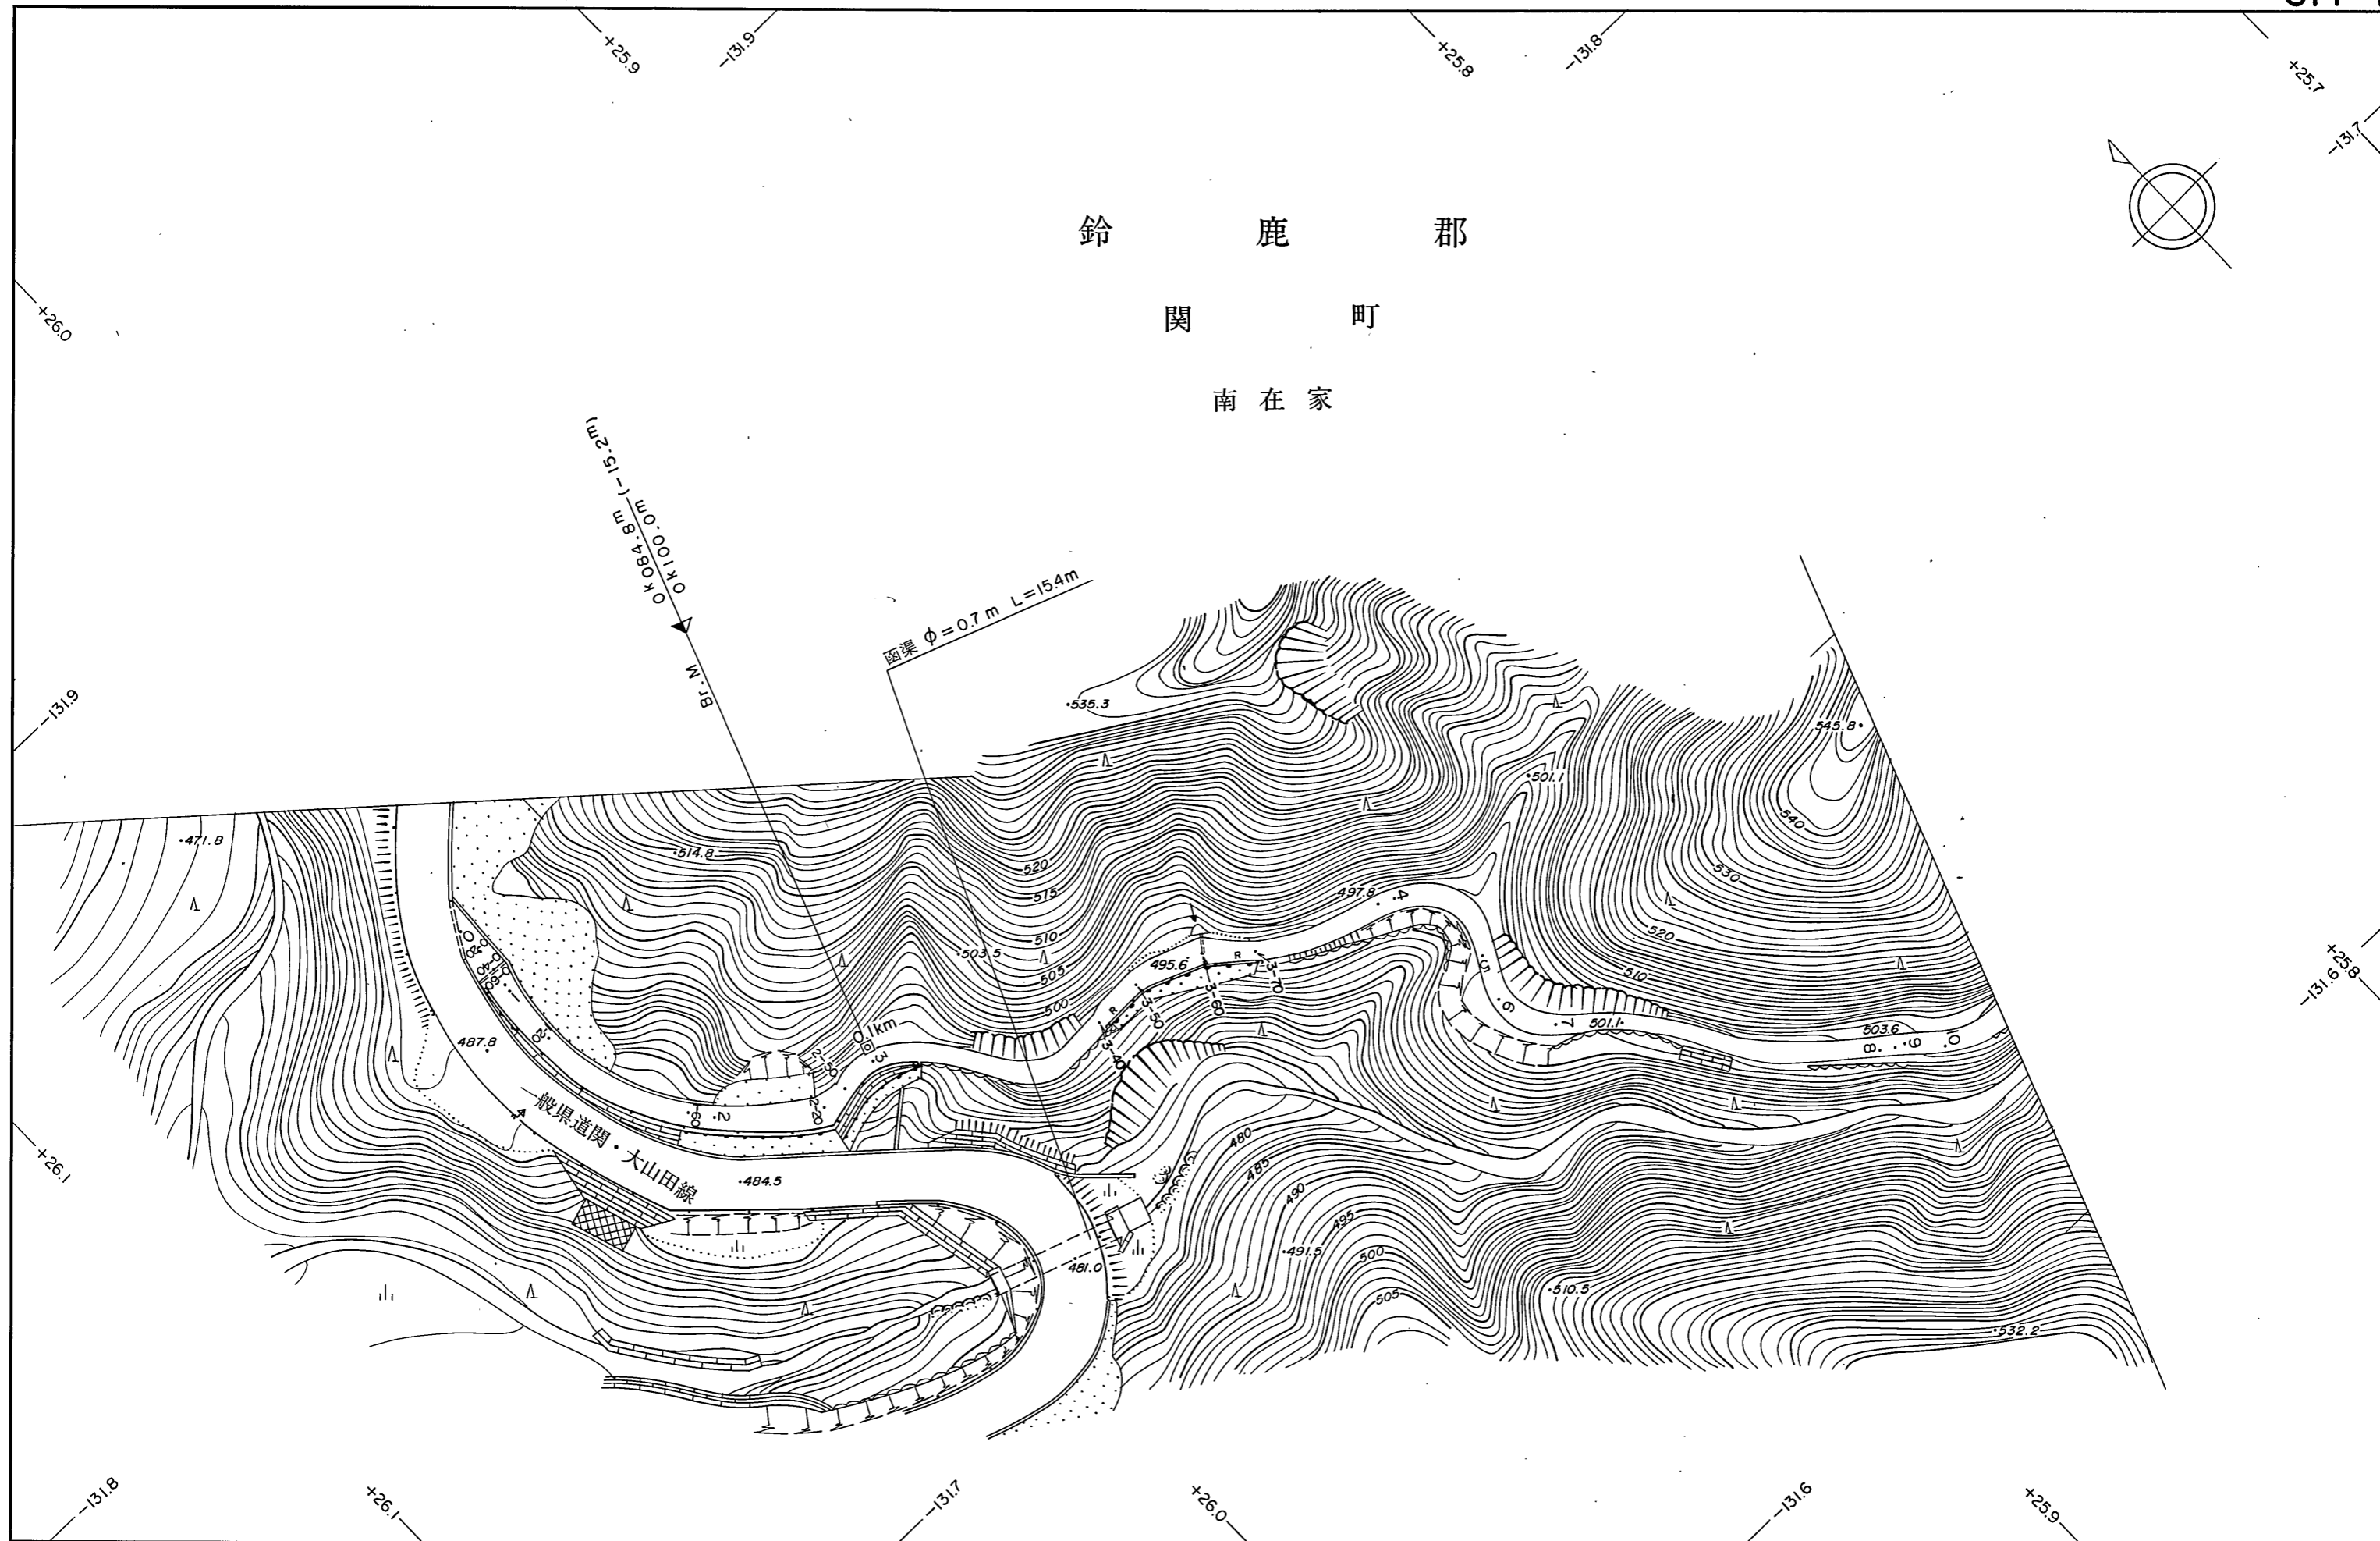


鈴 鹿 郡

関 町

南 在 家

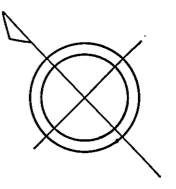

函渠 $\phi = 0.7\text{ m}$ $L = 15.4\text{ m}$
B.M. $\phi 100.0\text{ m}$ (15.2m)
 $\phi 108.4\text{ m}$

般県道関・大山田線

1 : 1,000