


鈴 鹿 郡

関 町

南 在 家

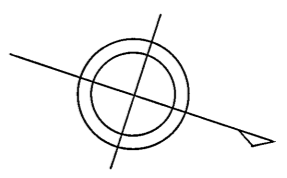


宝子橋 L=6.0m W=3.5m

第一橋 L=6.4m W=3.5m

第二橋 L=4.2m W=2.0m

丸木橋

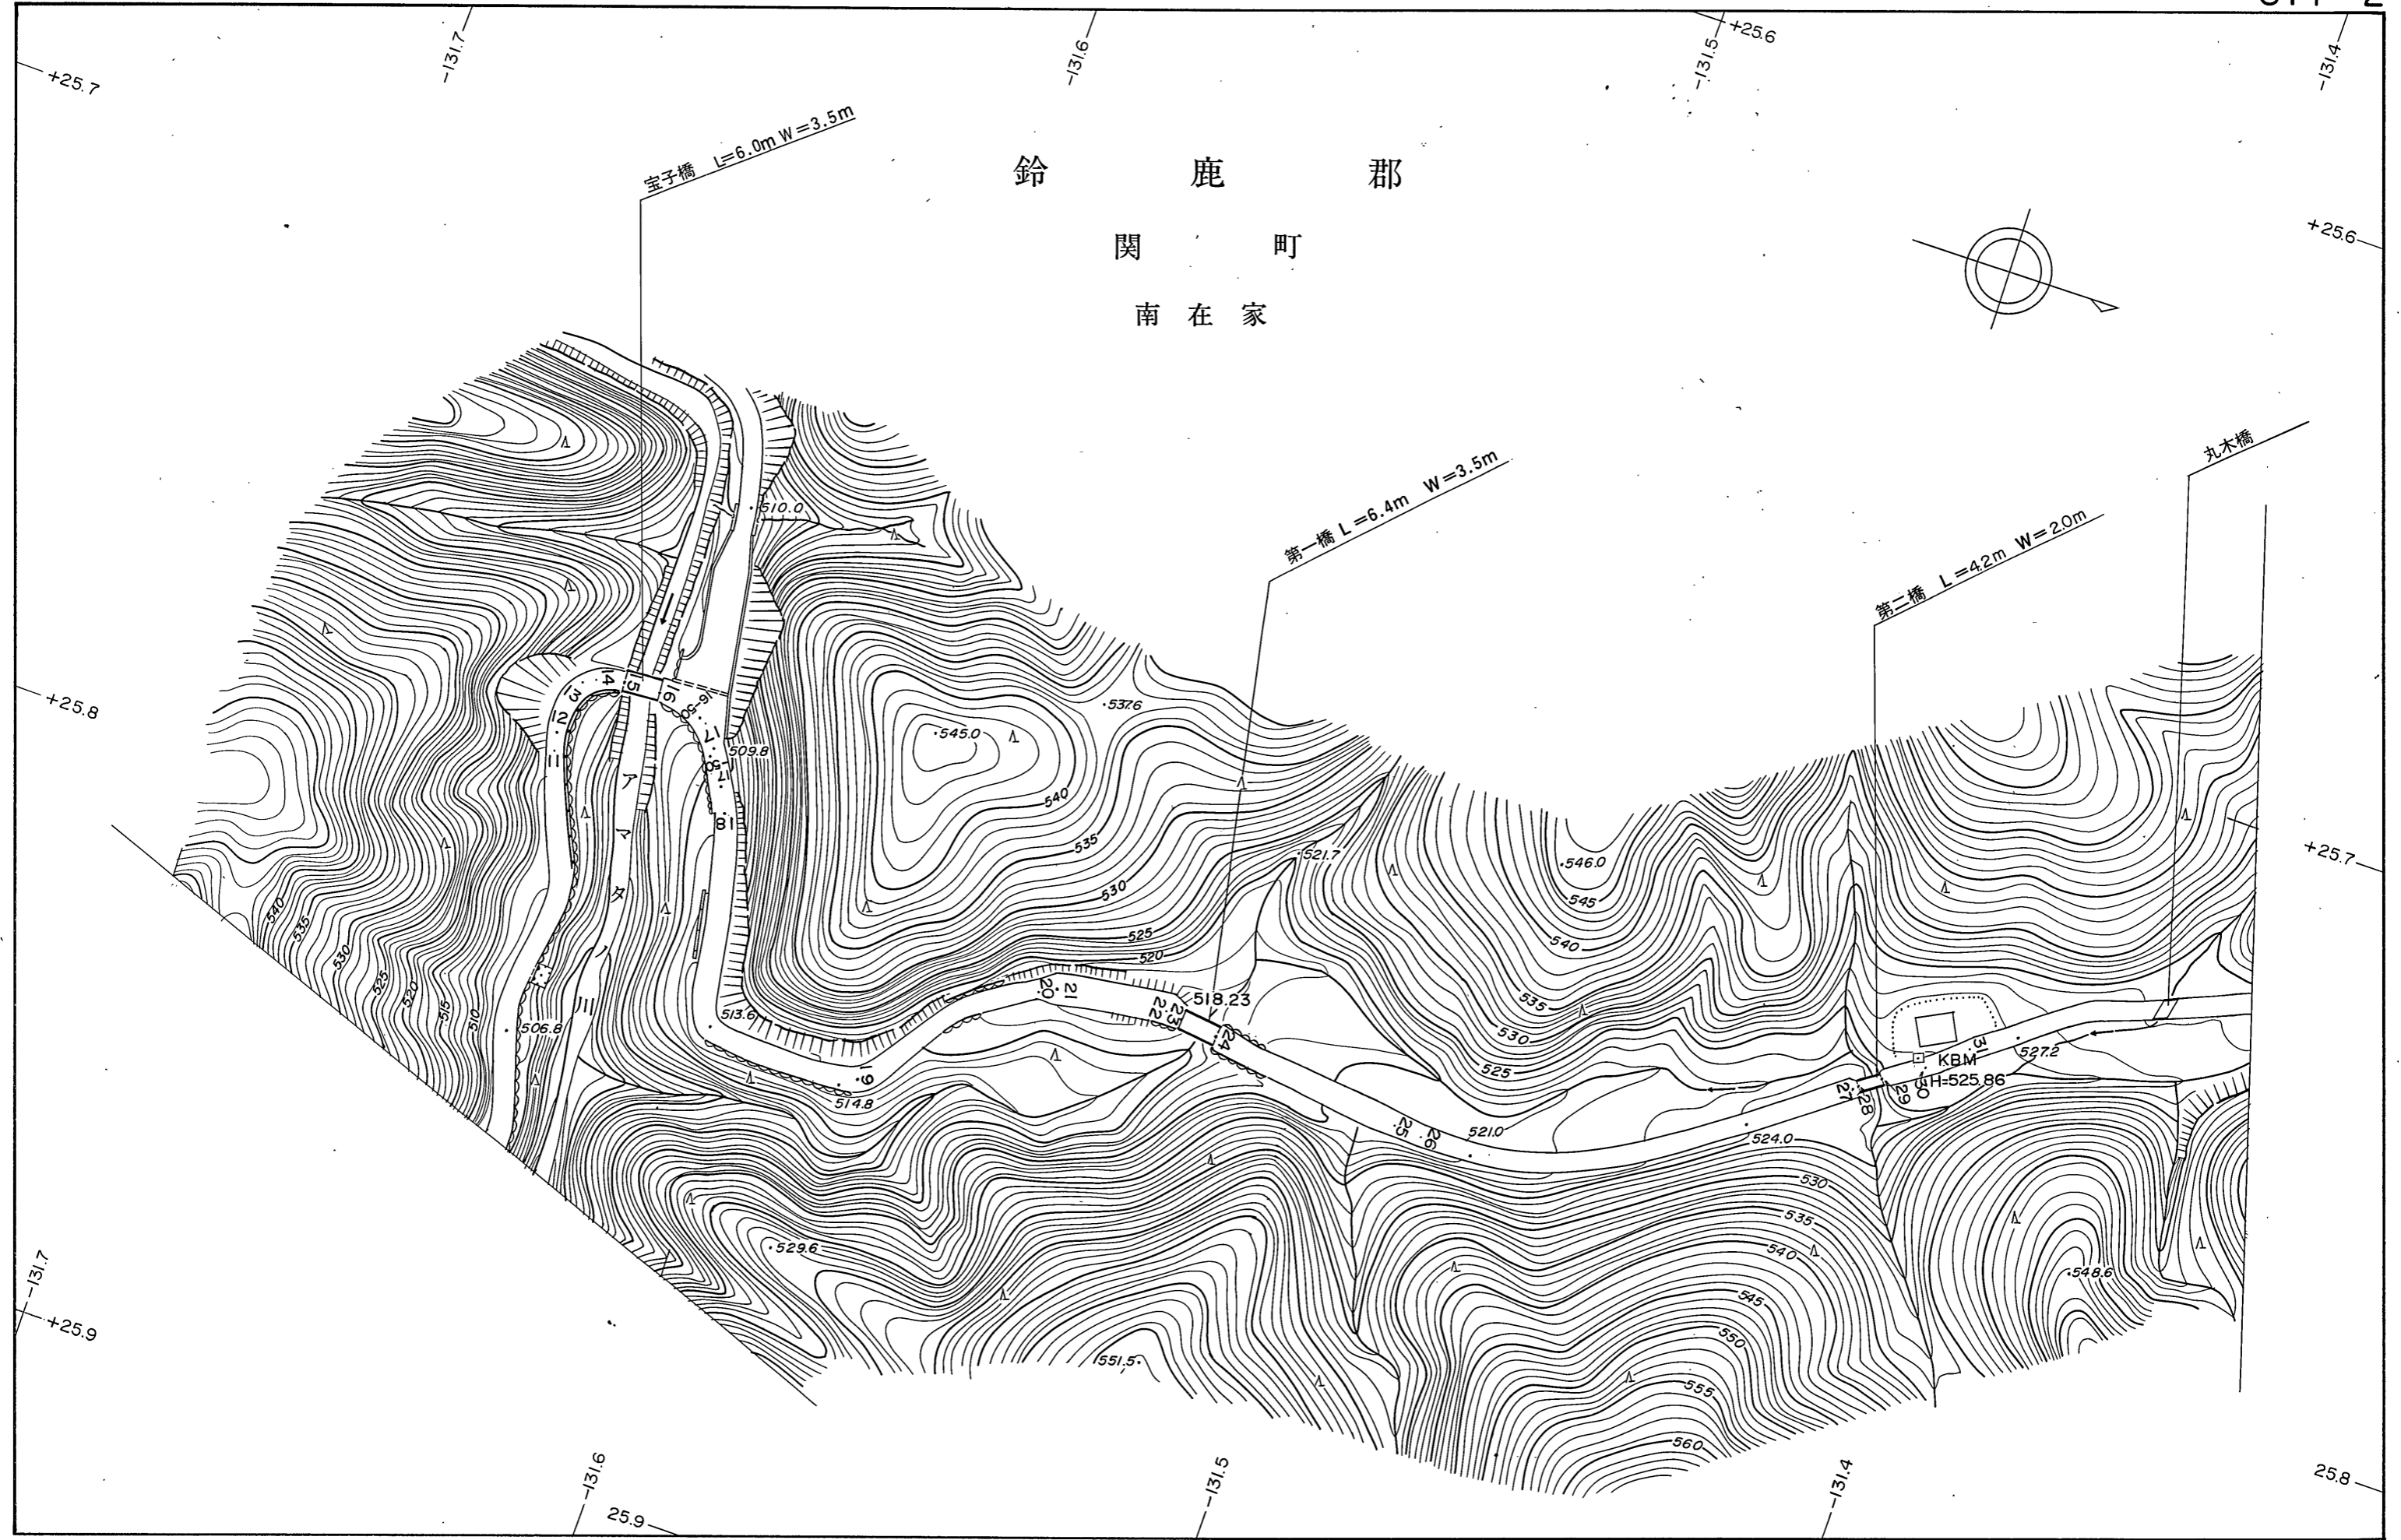

1 : 1,000