


鈴 鹿 市

三 宅 町


上 松

西 川 毛

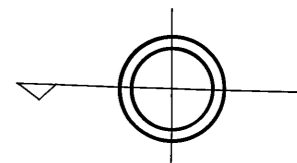

管渠 $\phi=0.6m$ $L=13.0m$

2.0km

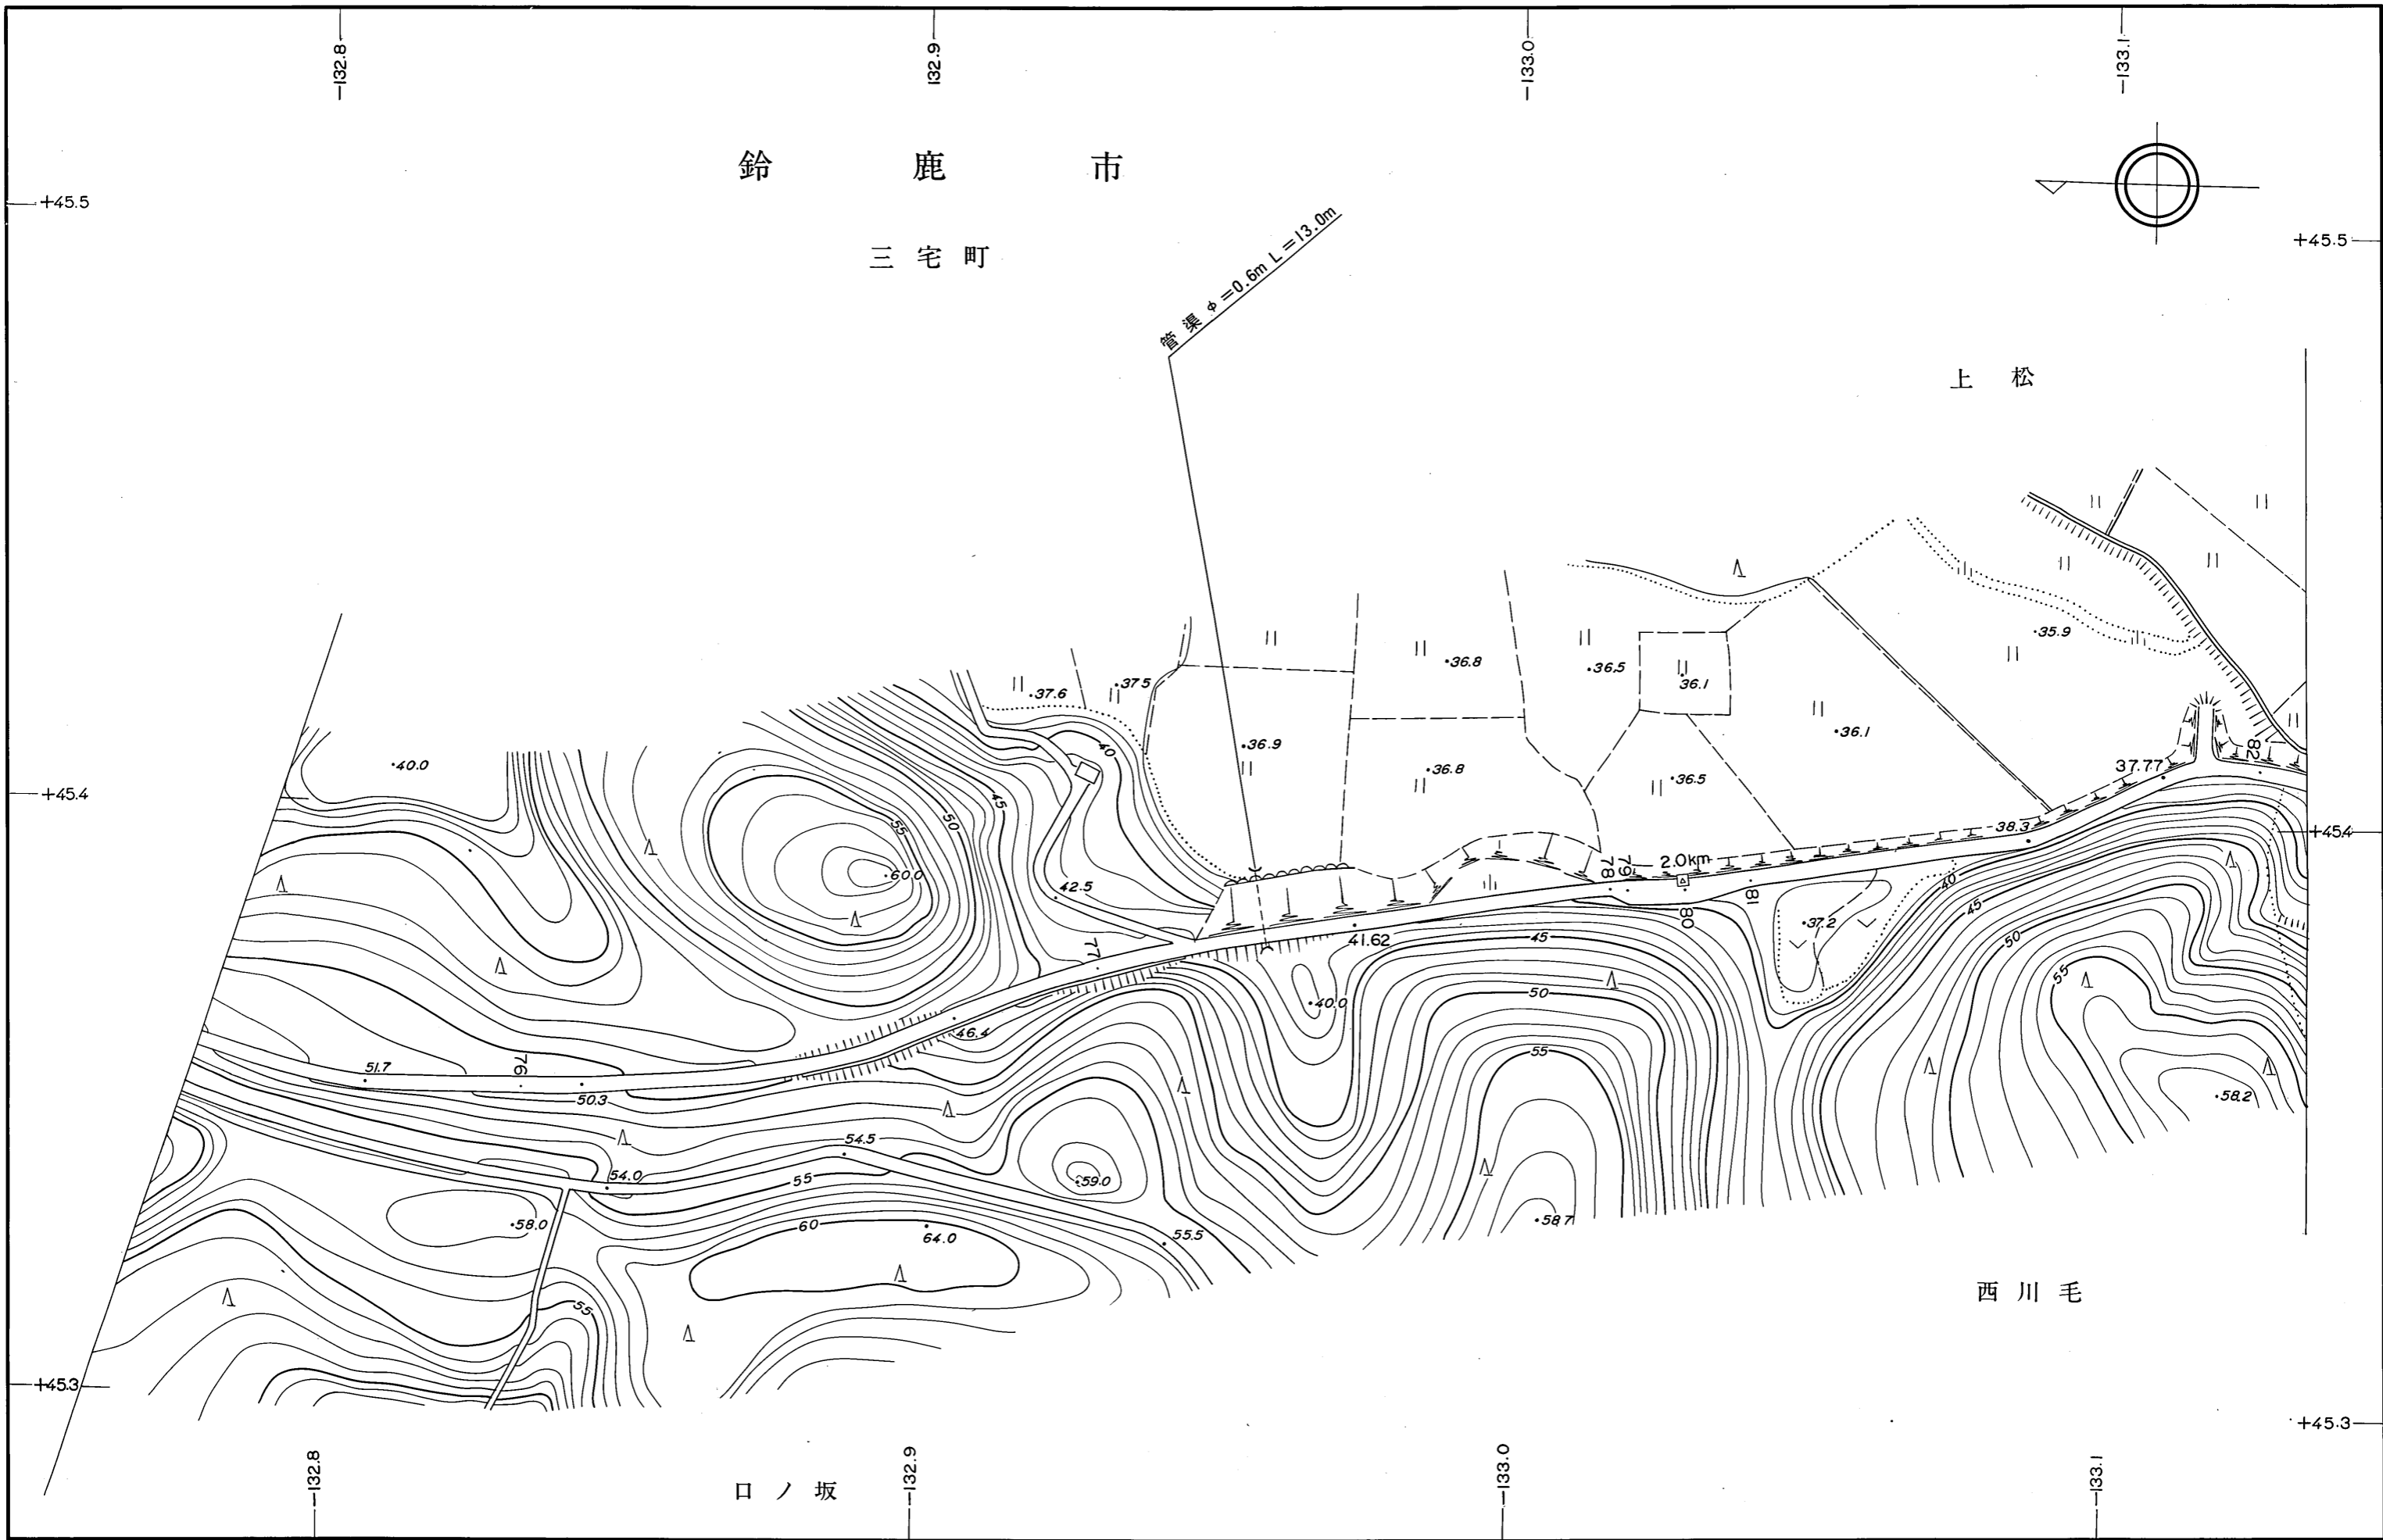

口ノ坂

1 : 1,000