
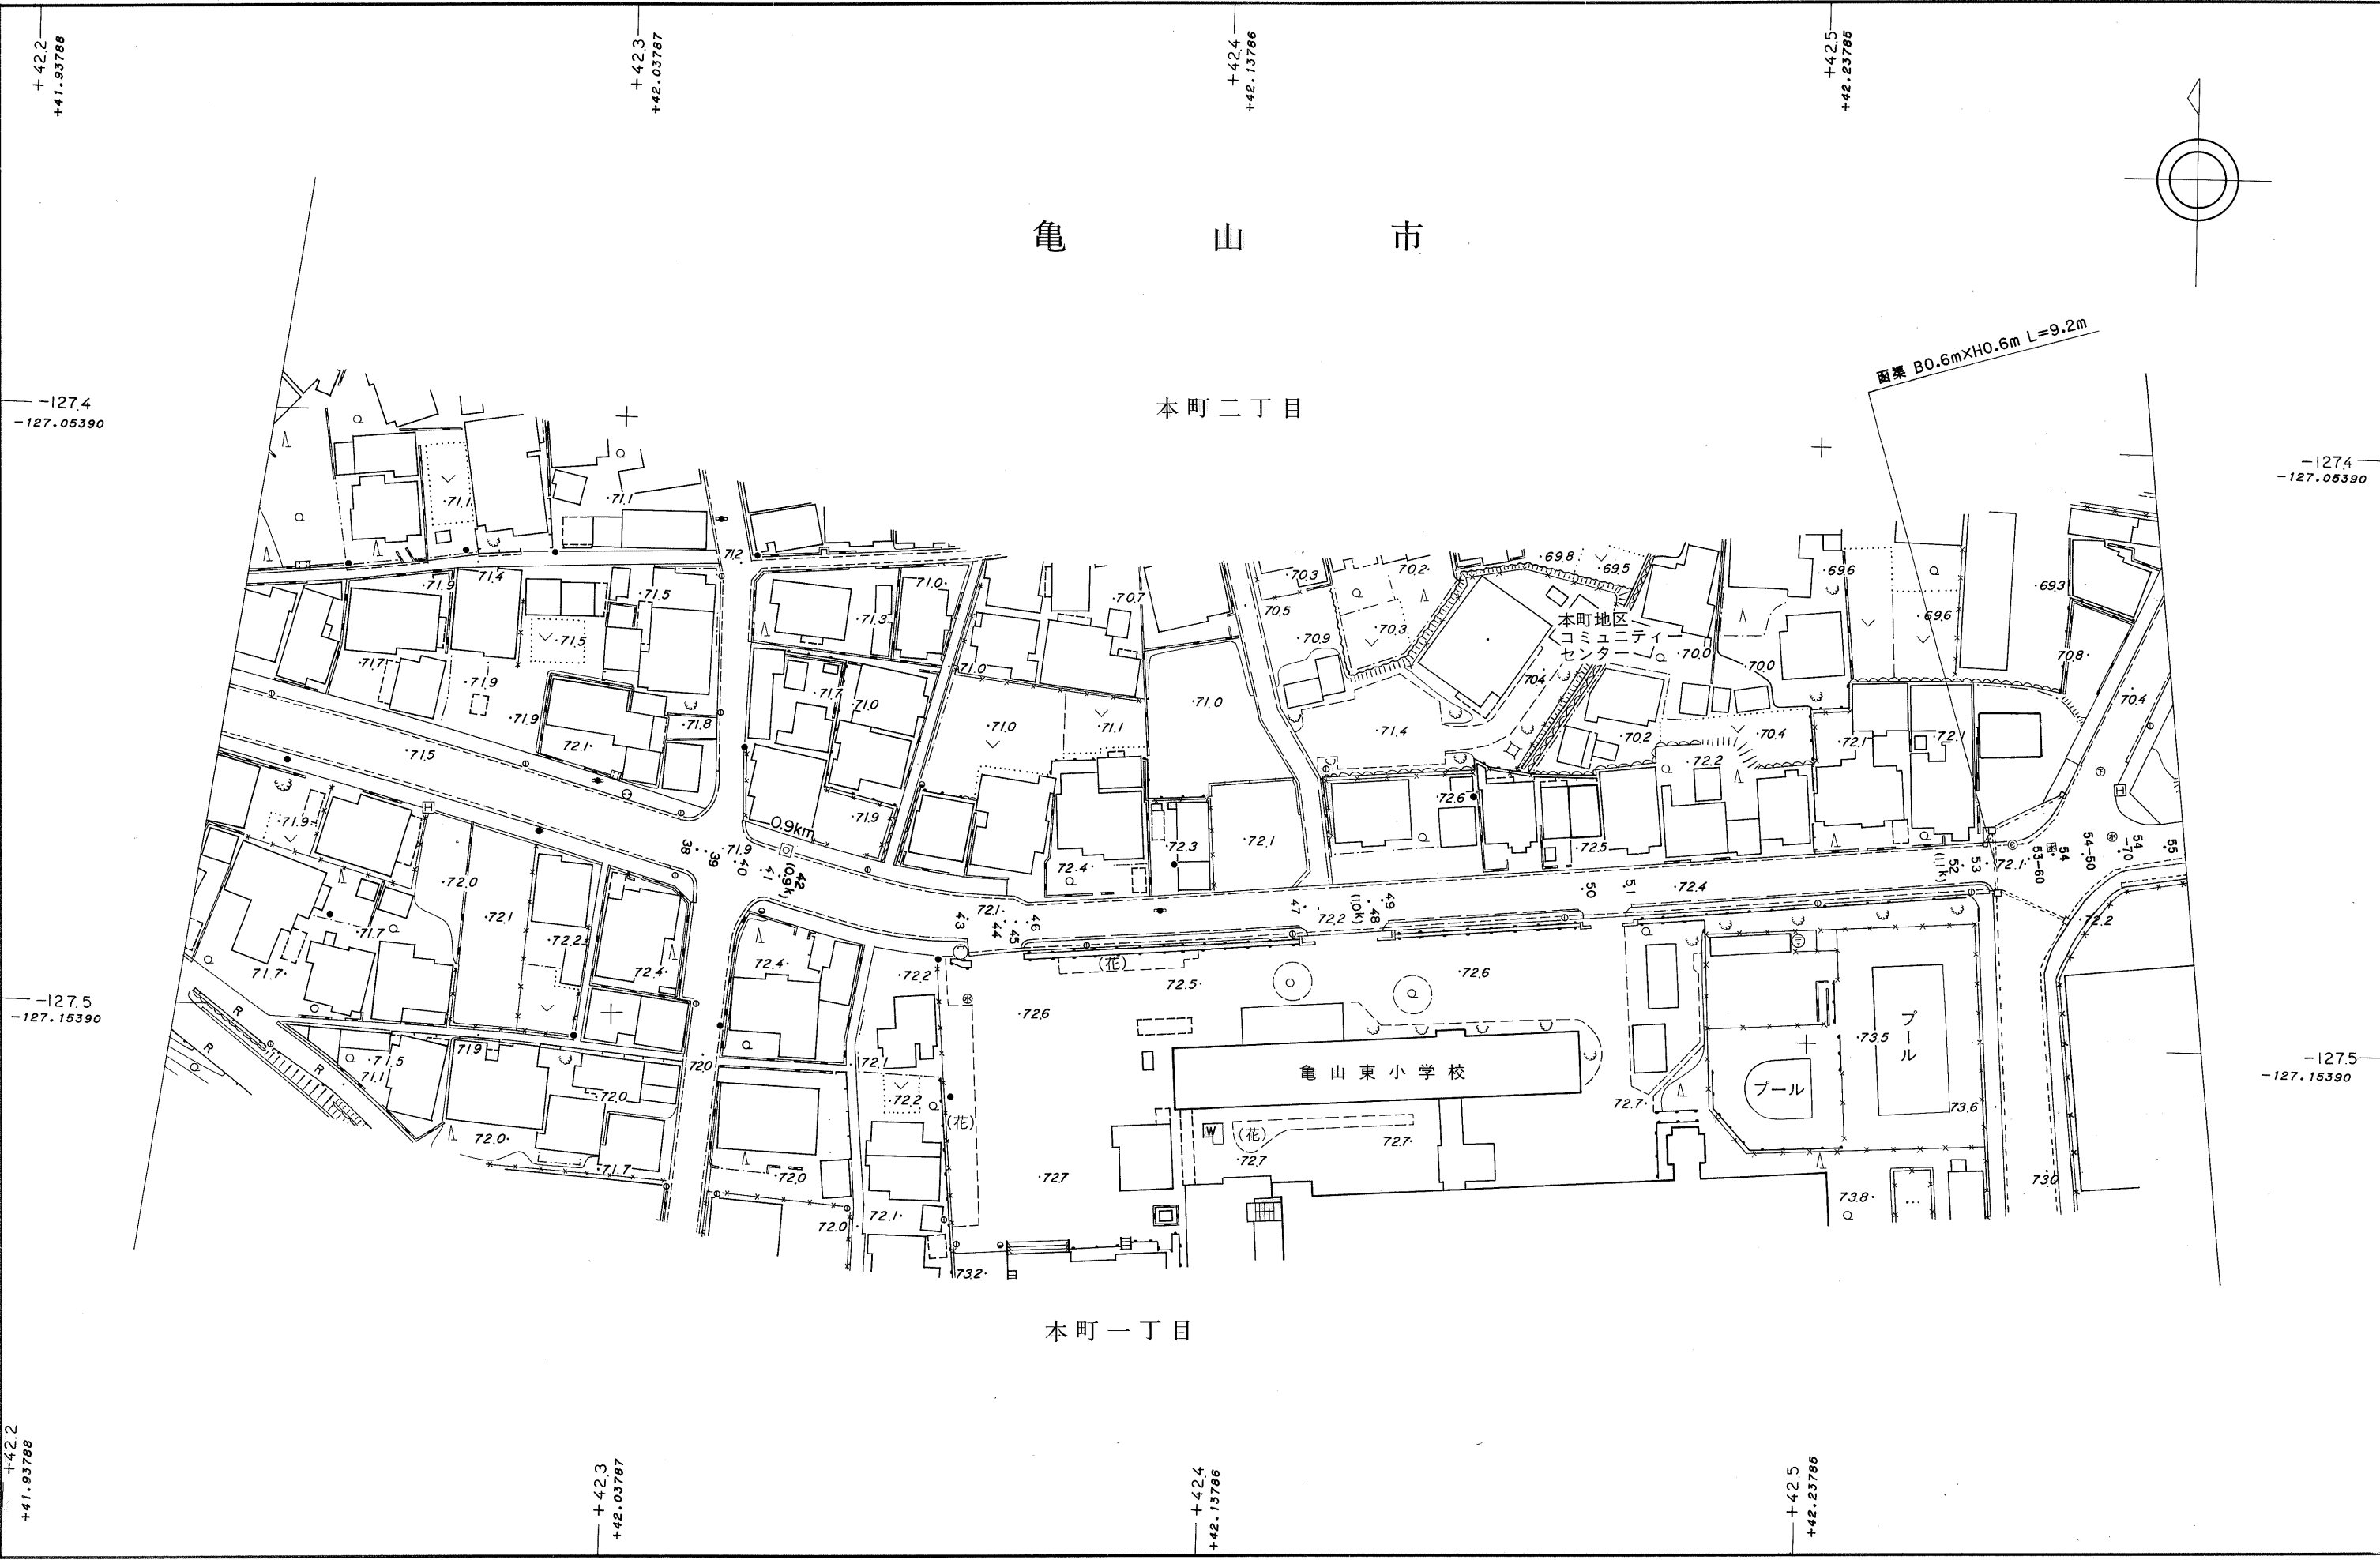


亀山市

本町二丁目

本町一丁目

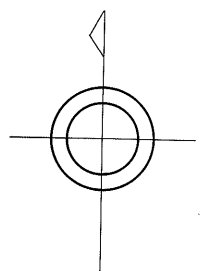

函渠 80.6mX80.6m L=9.2m

1:1,000

(平.26. 1 現在) 三重県