


鈴鹿市

石薬師町

雨池

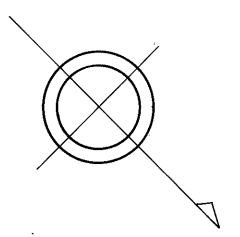

函渠 B=1.5m H=1.0m L=19.1m


石薬師公民館

鈴鹿石薬師郵便局

プール

朝川クリニック

西裏

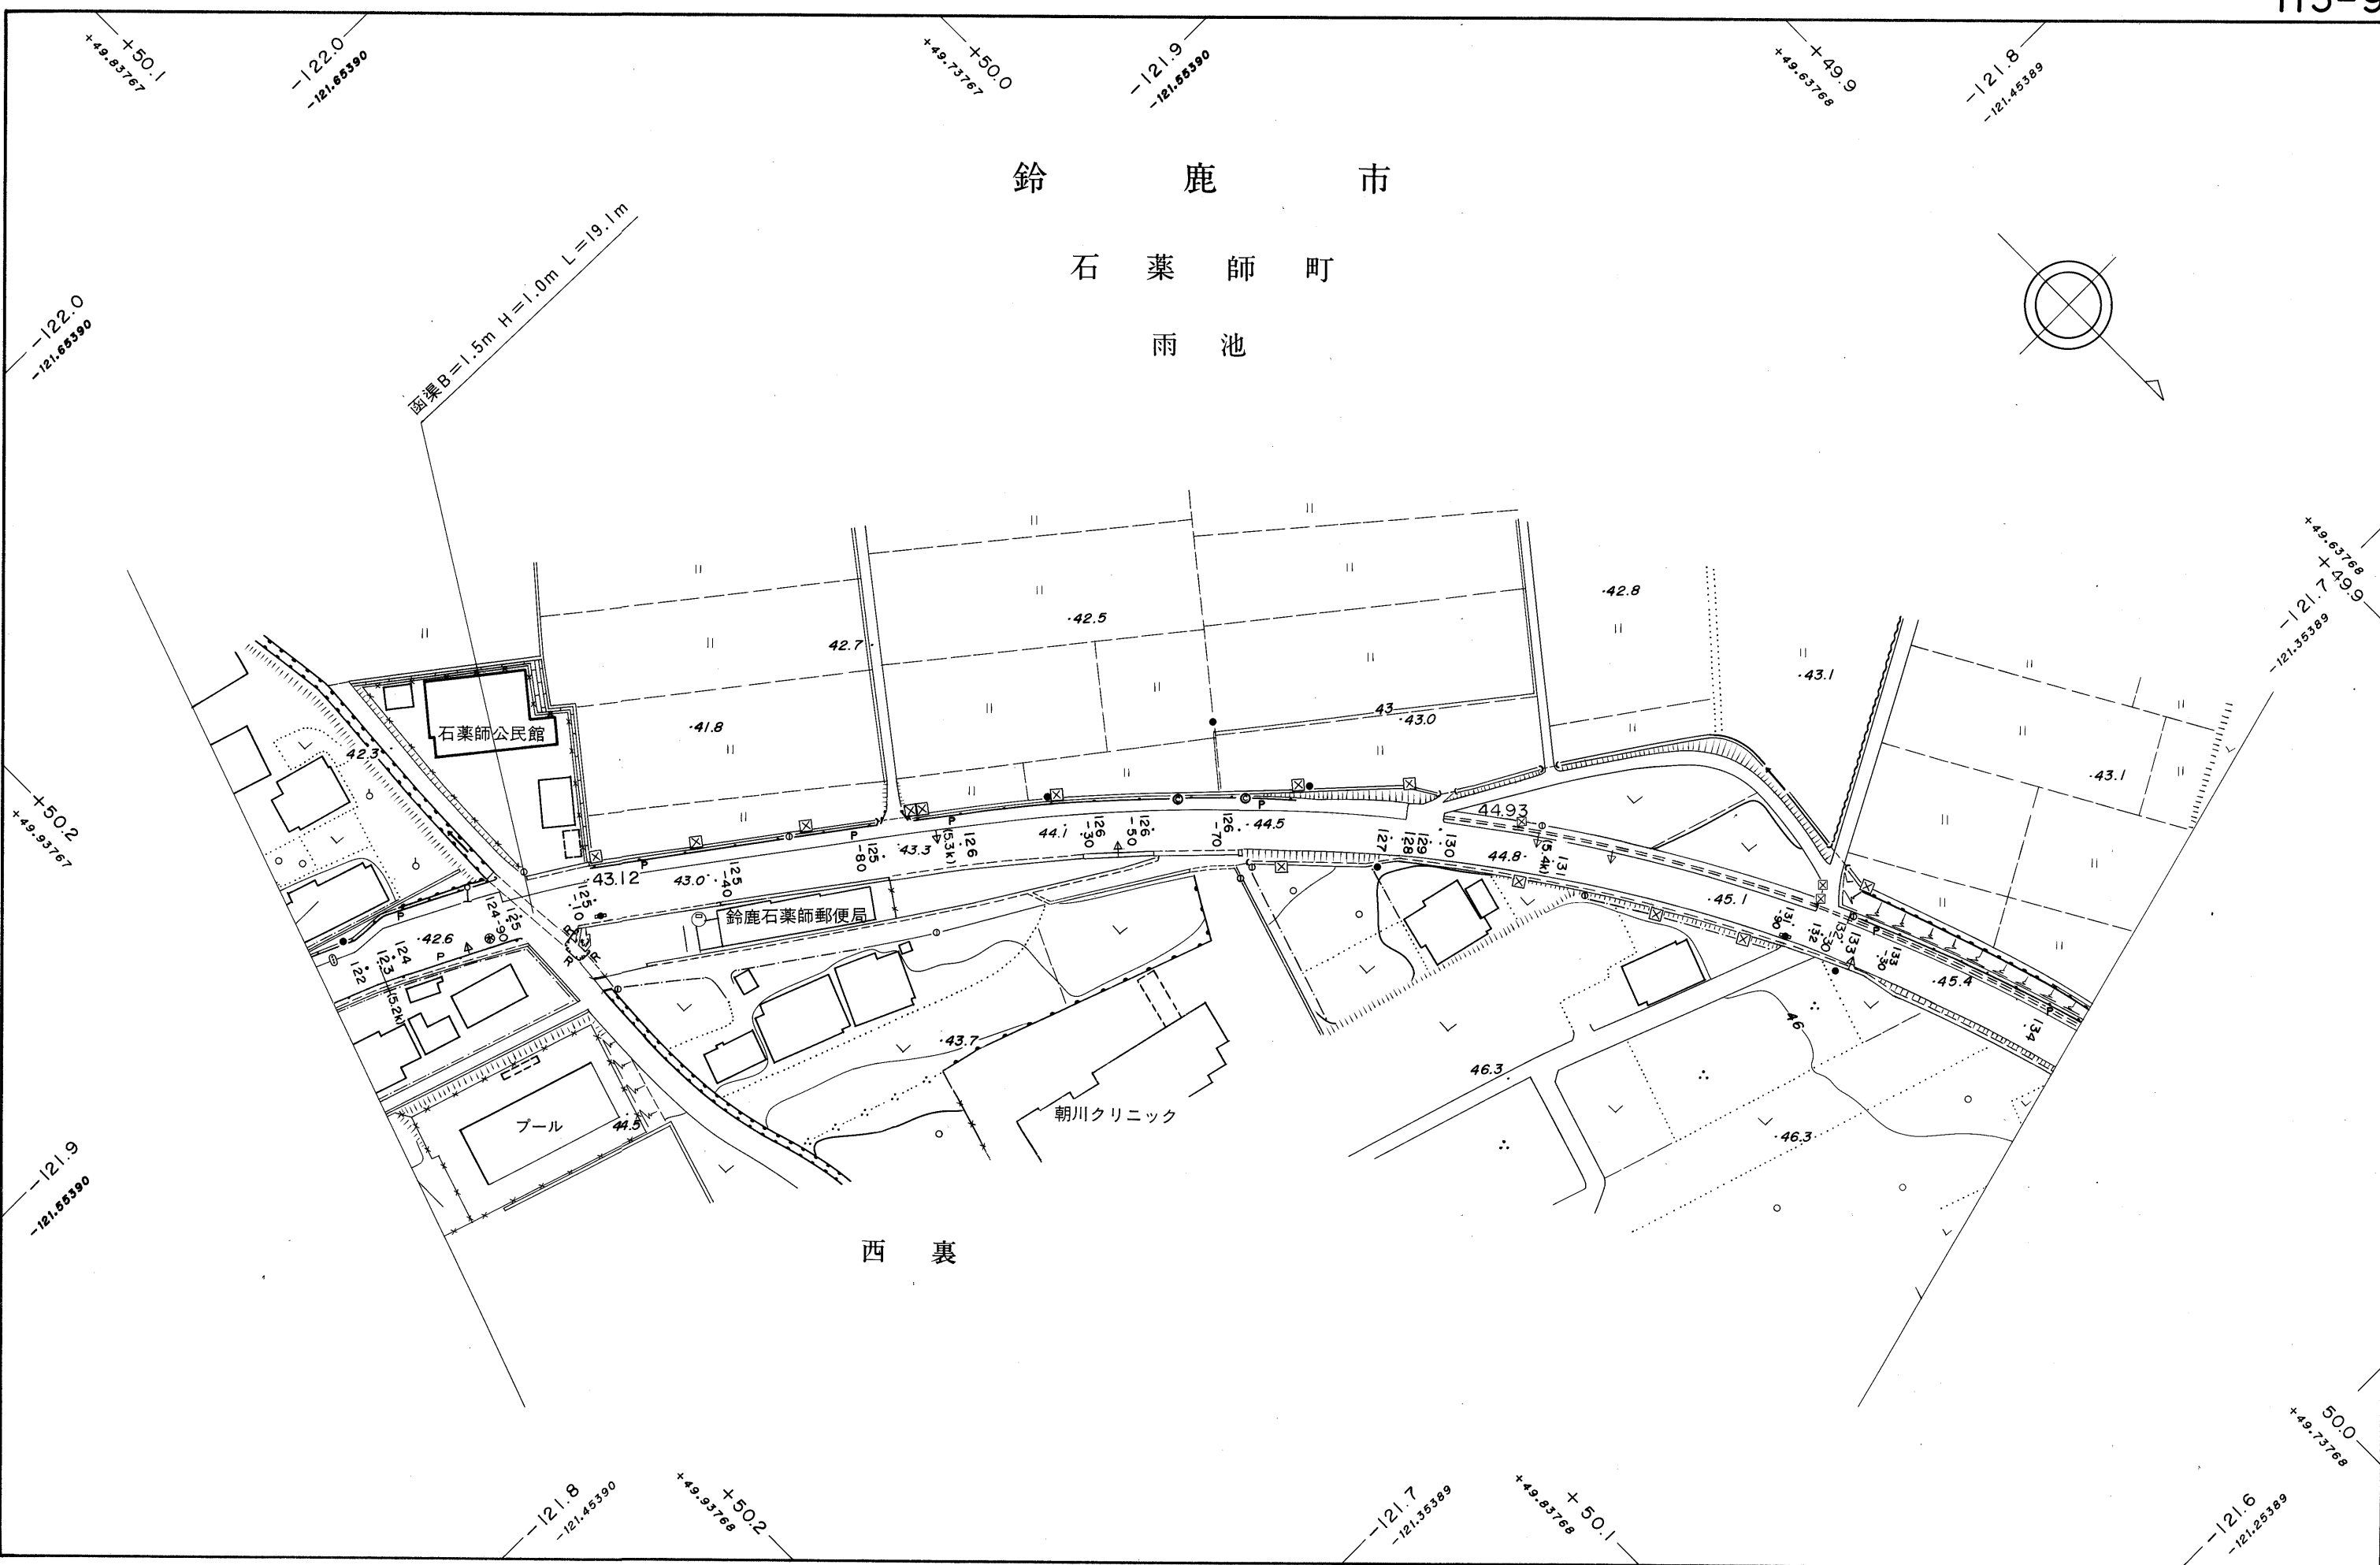

1 : 1,000