


鈴 鹿 市
石 薬 師 町

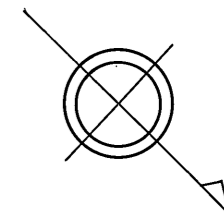

宮ノ西

神成塚

松永商店

石薬師電話交換局

中道


中青木

管渠 $\phi=0.4m$ $L=13.4m$

管渠 $\phi=0.4m$ $L=13.4m$

函渠 $B=1.0m$ $H=1.0m$ $L=66.0m$

60km

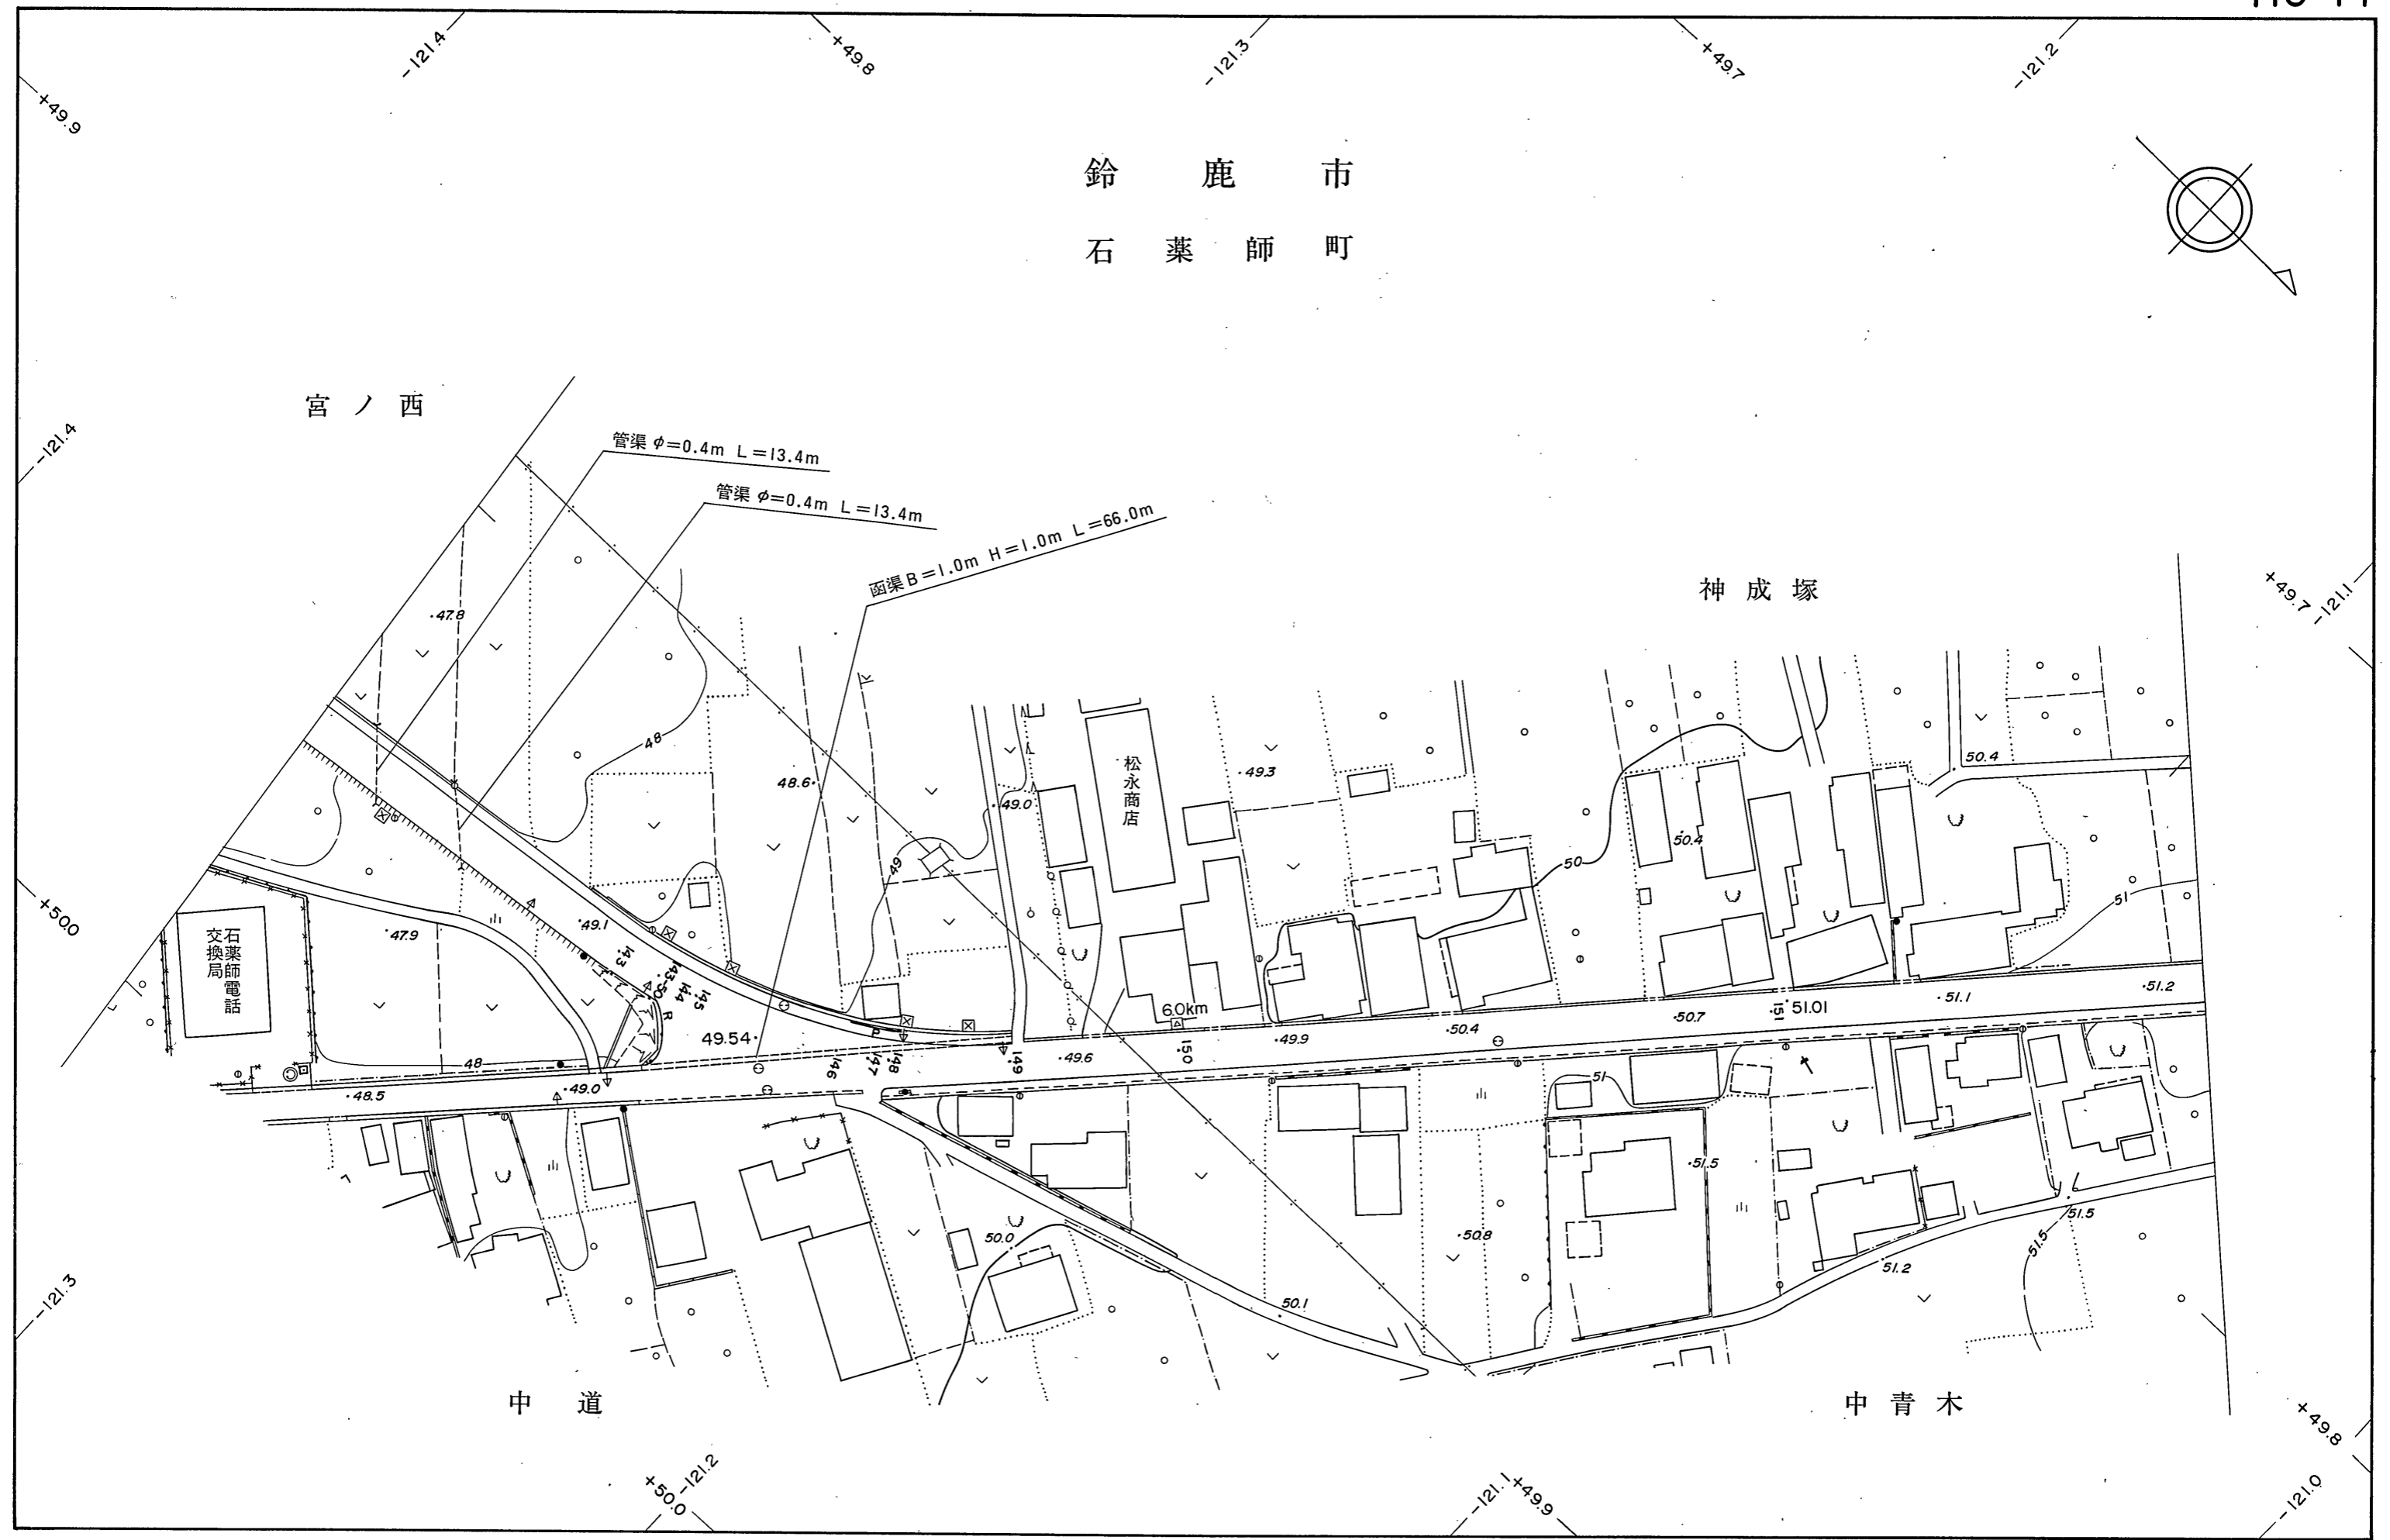

1 : 1,000