



鈴鹿市
石薬師町

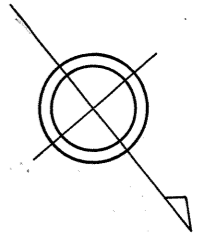

管渠 $\phi=0.3m$ $L=8.0m$

西山

法正坊

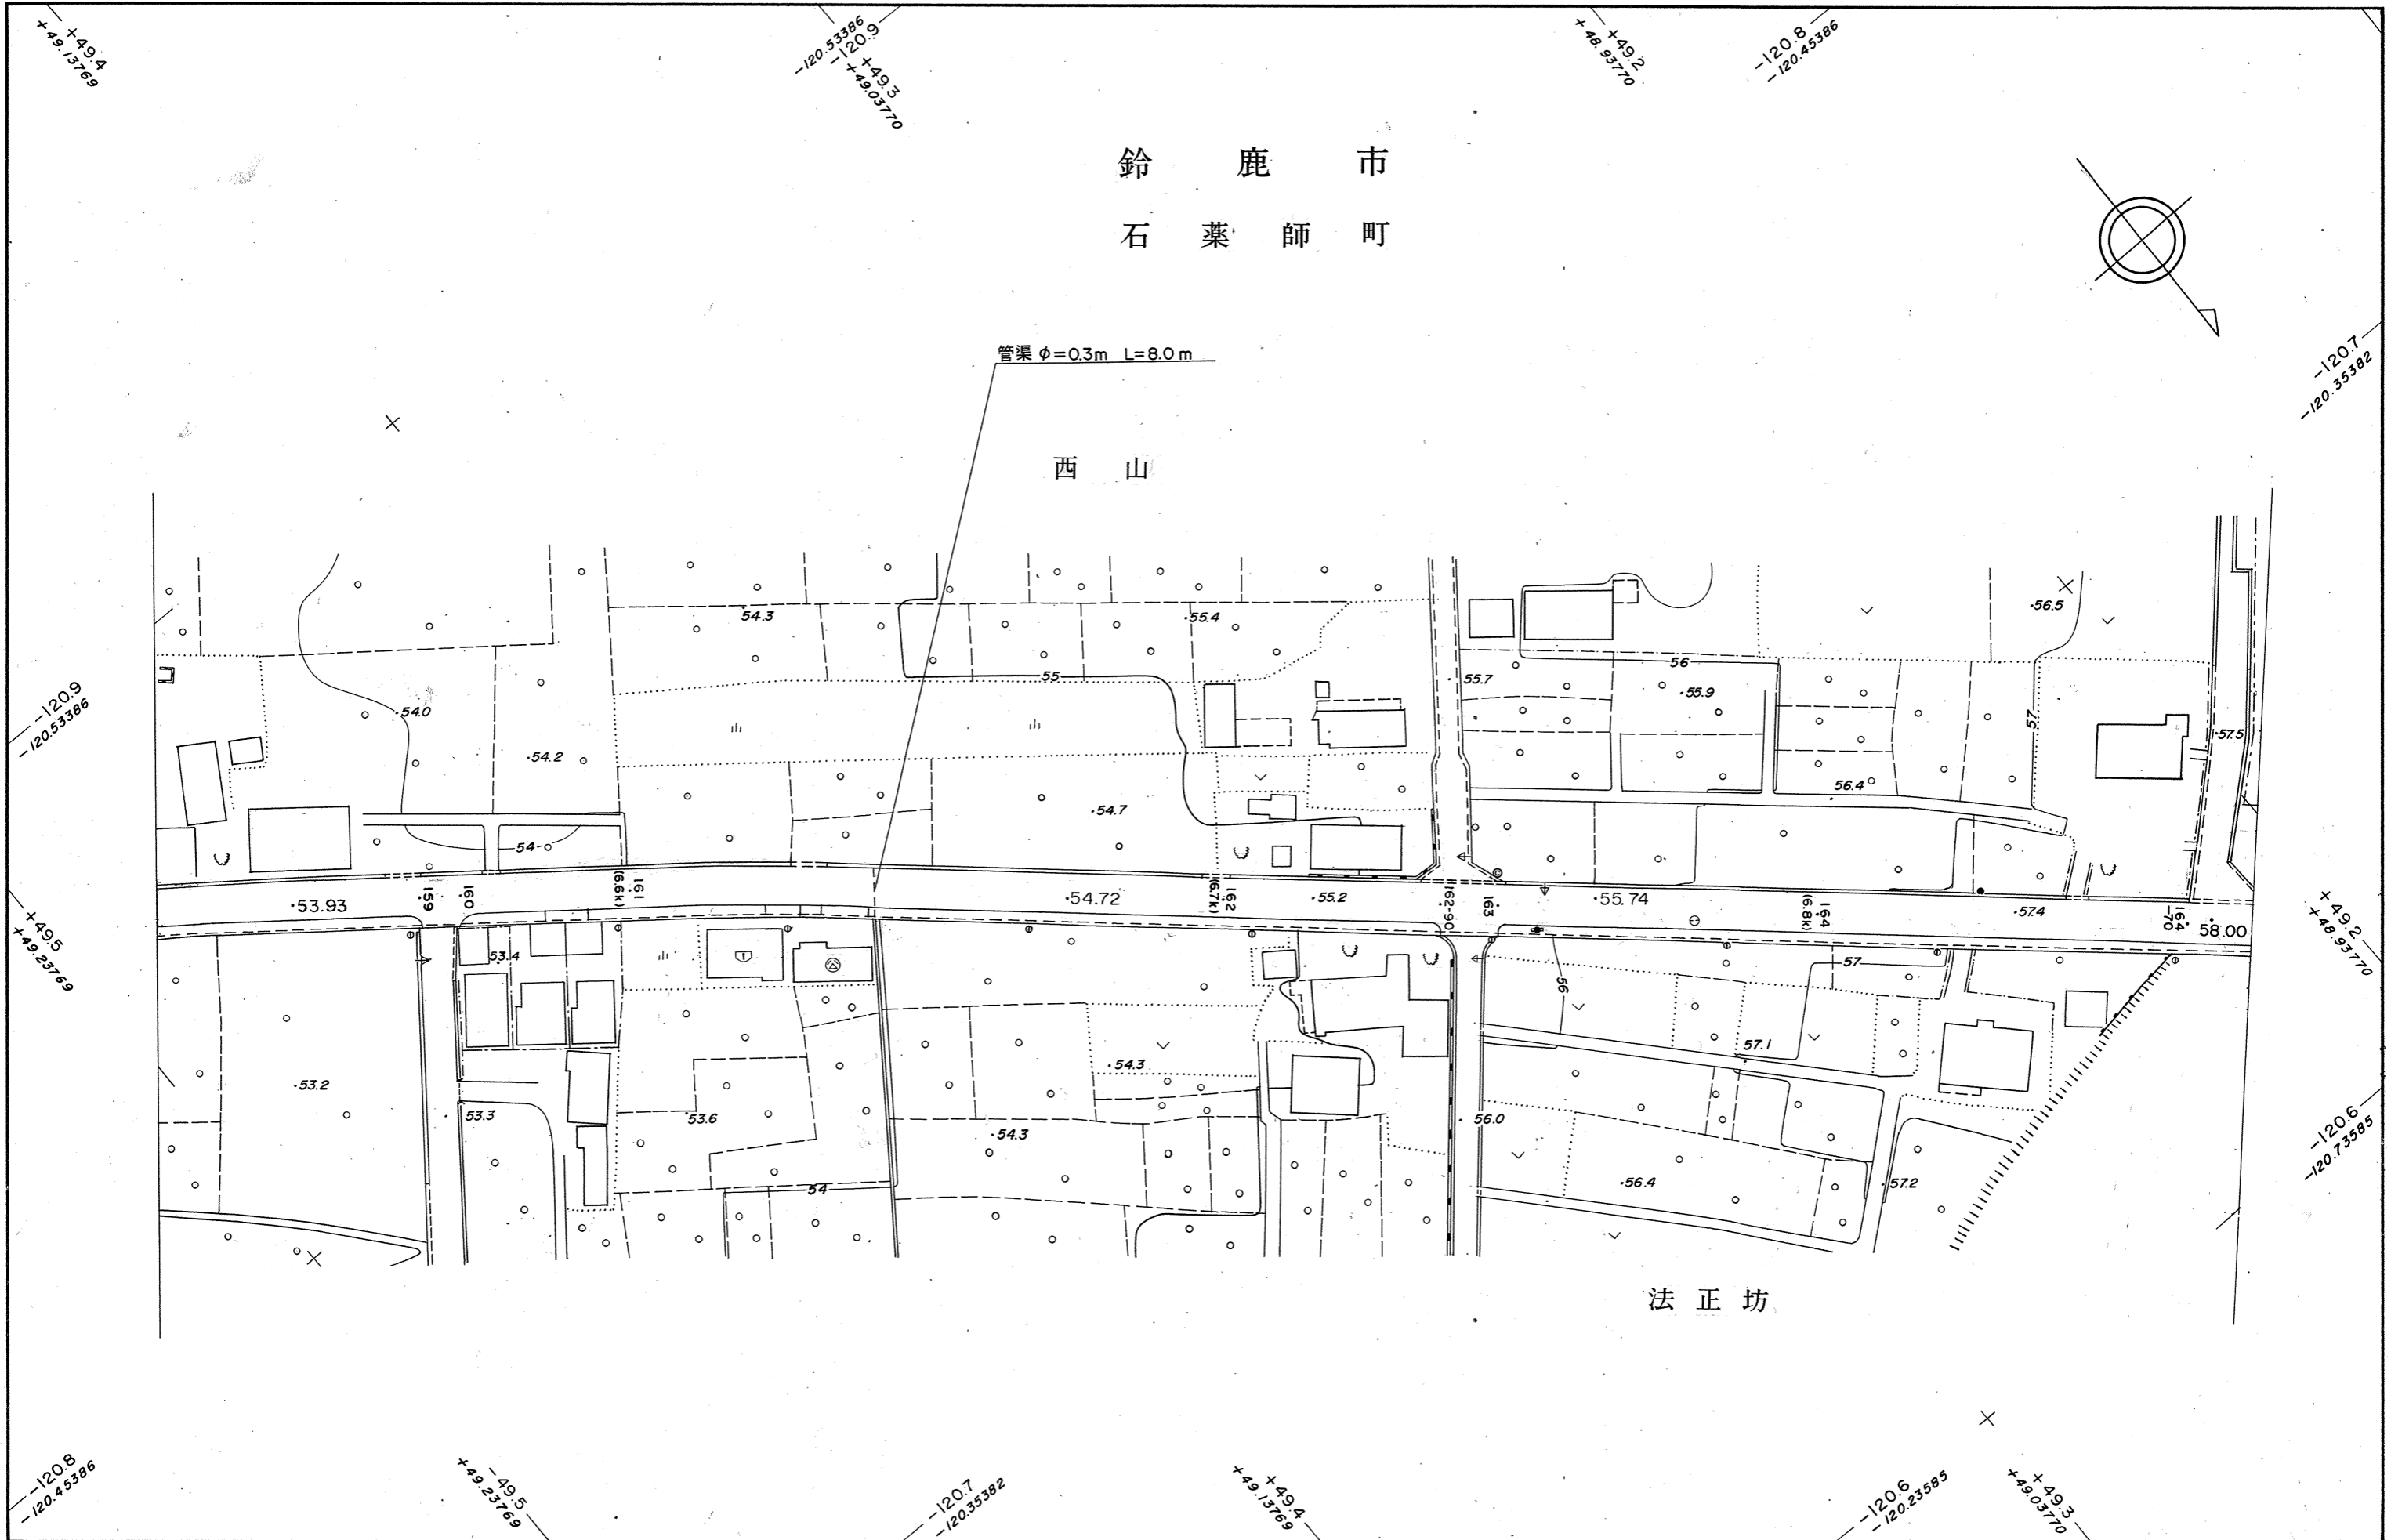

1 : 1,000