
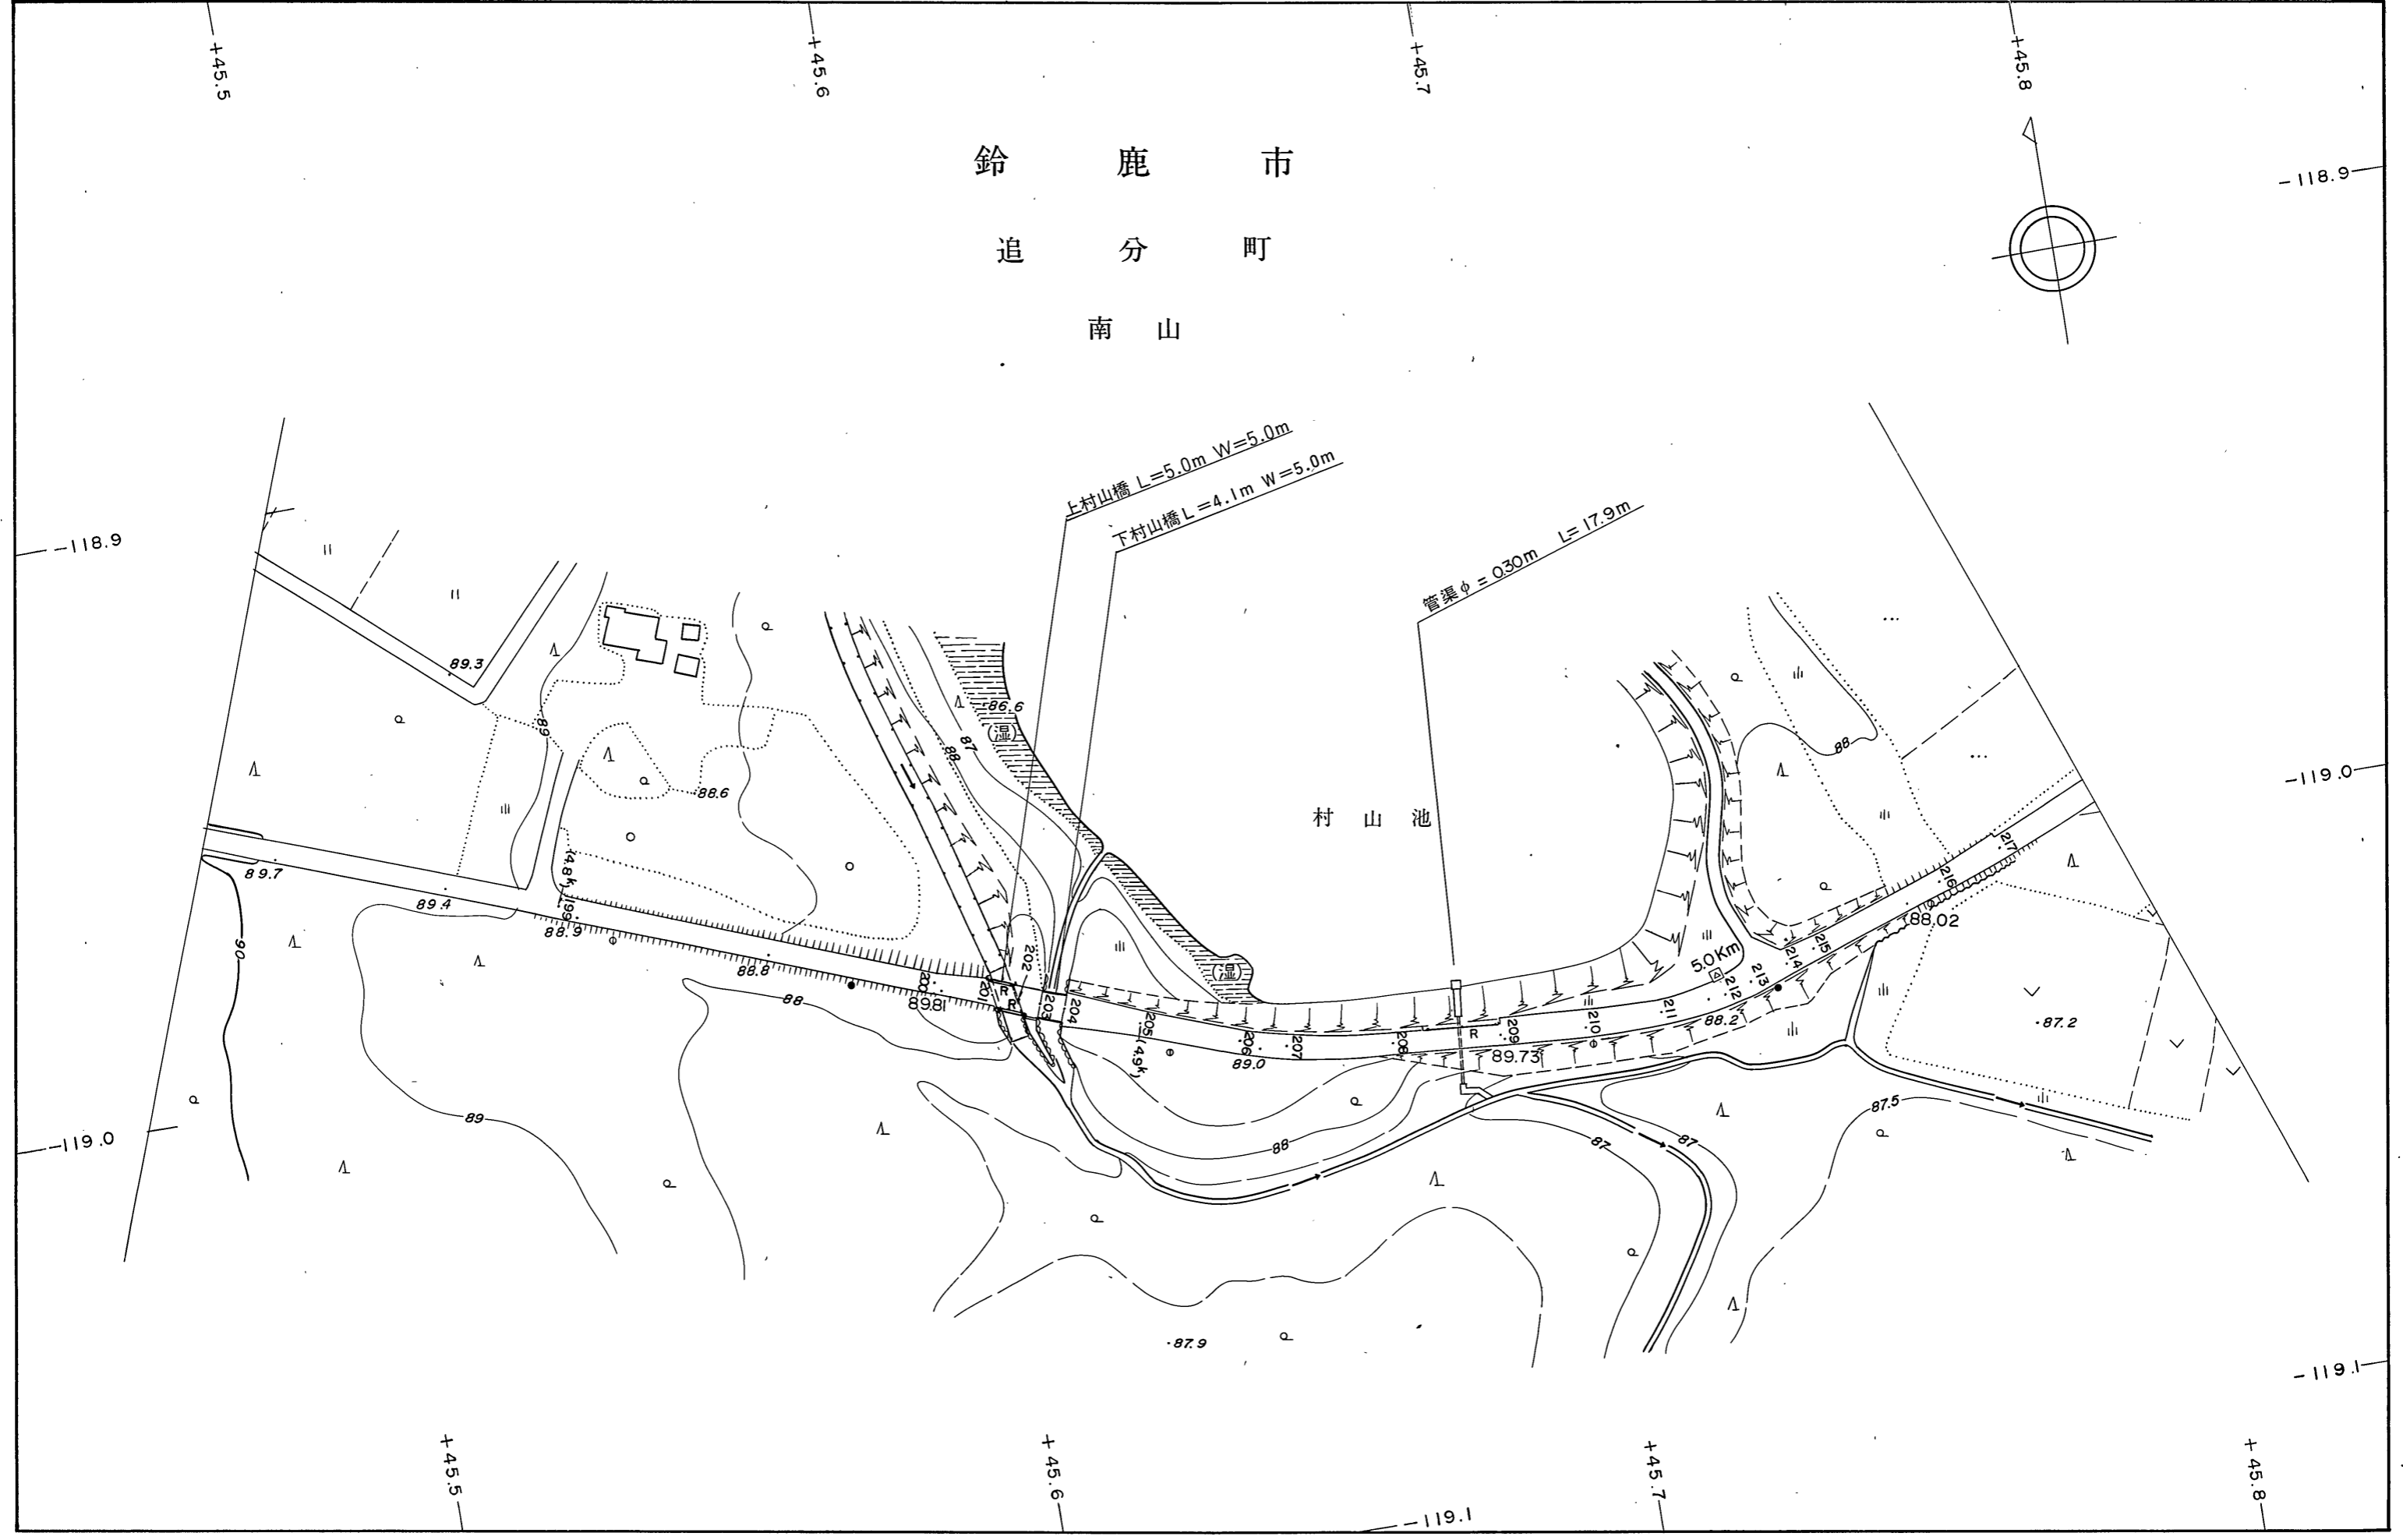


鈴鹿市
追分町
南山

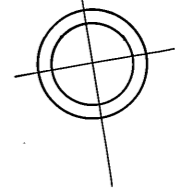

上村山橋 L=5.0m W=5.0m
下村山橋 L=4.1m W=5.0m

管渠 φ = 030m L = 17.9m

村山池

1 : 1,000