

鈴 鹿 市

広 瀬 町

仲 起

荒 子



無名橋 3 L=2.7m W=6.0m
(4.4k + 49.6m)

鶏舎

基 I

基 4

P

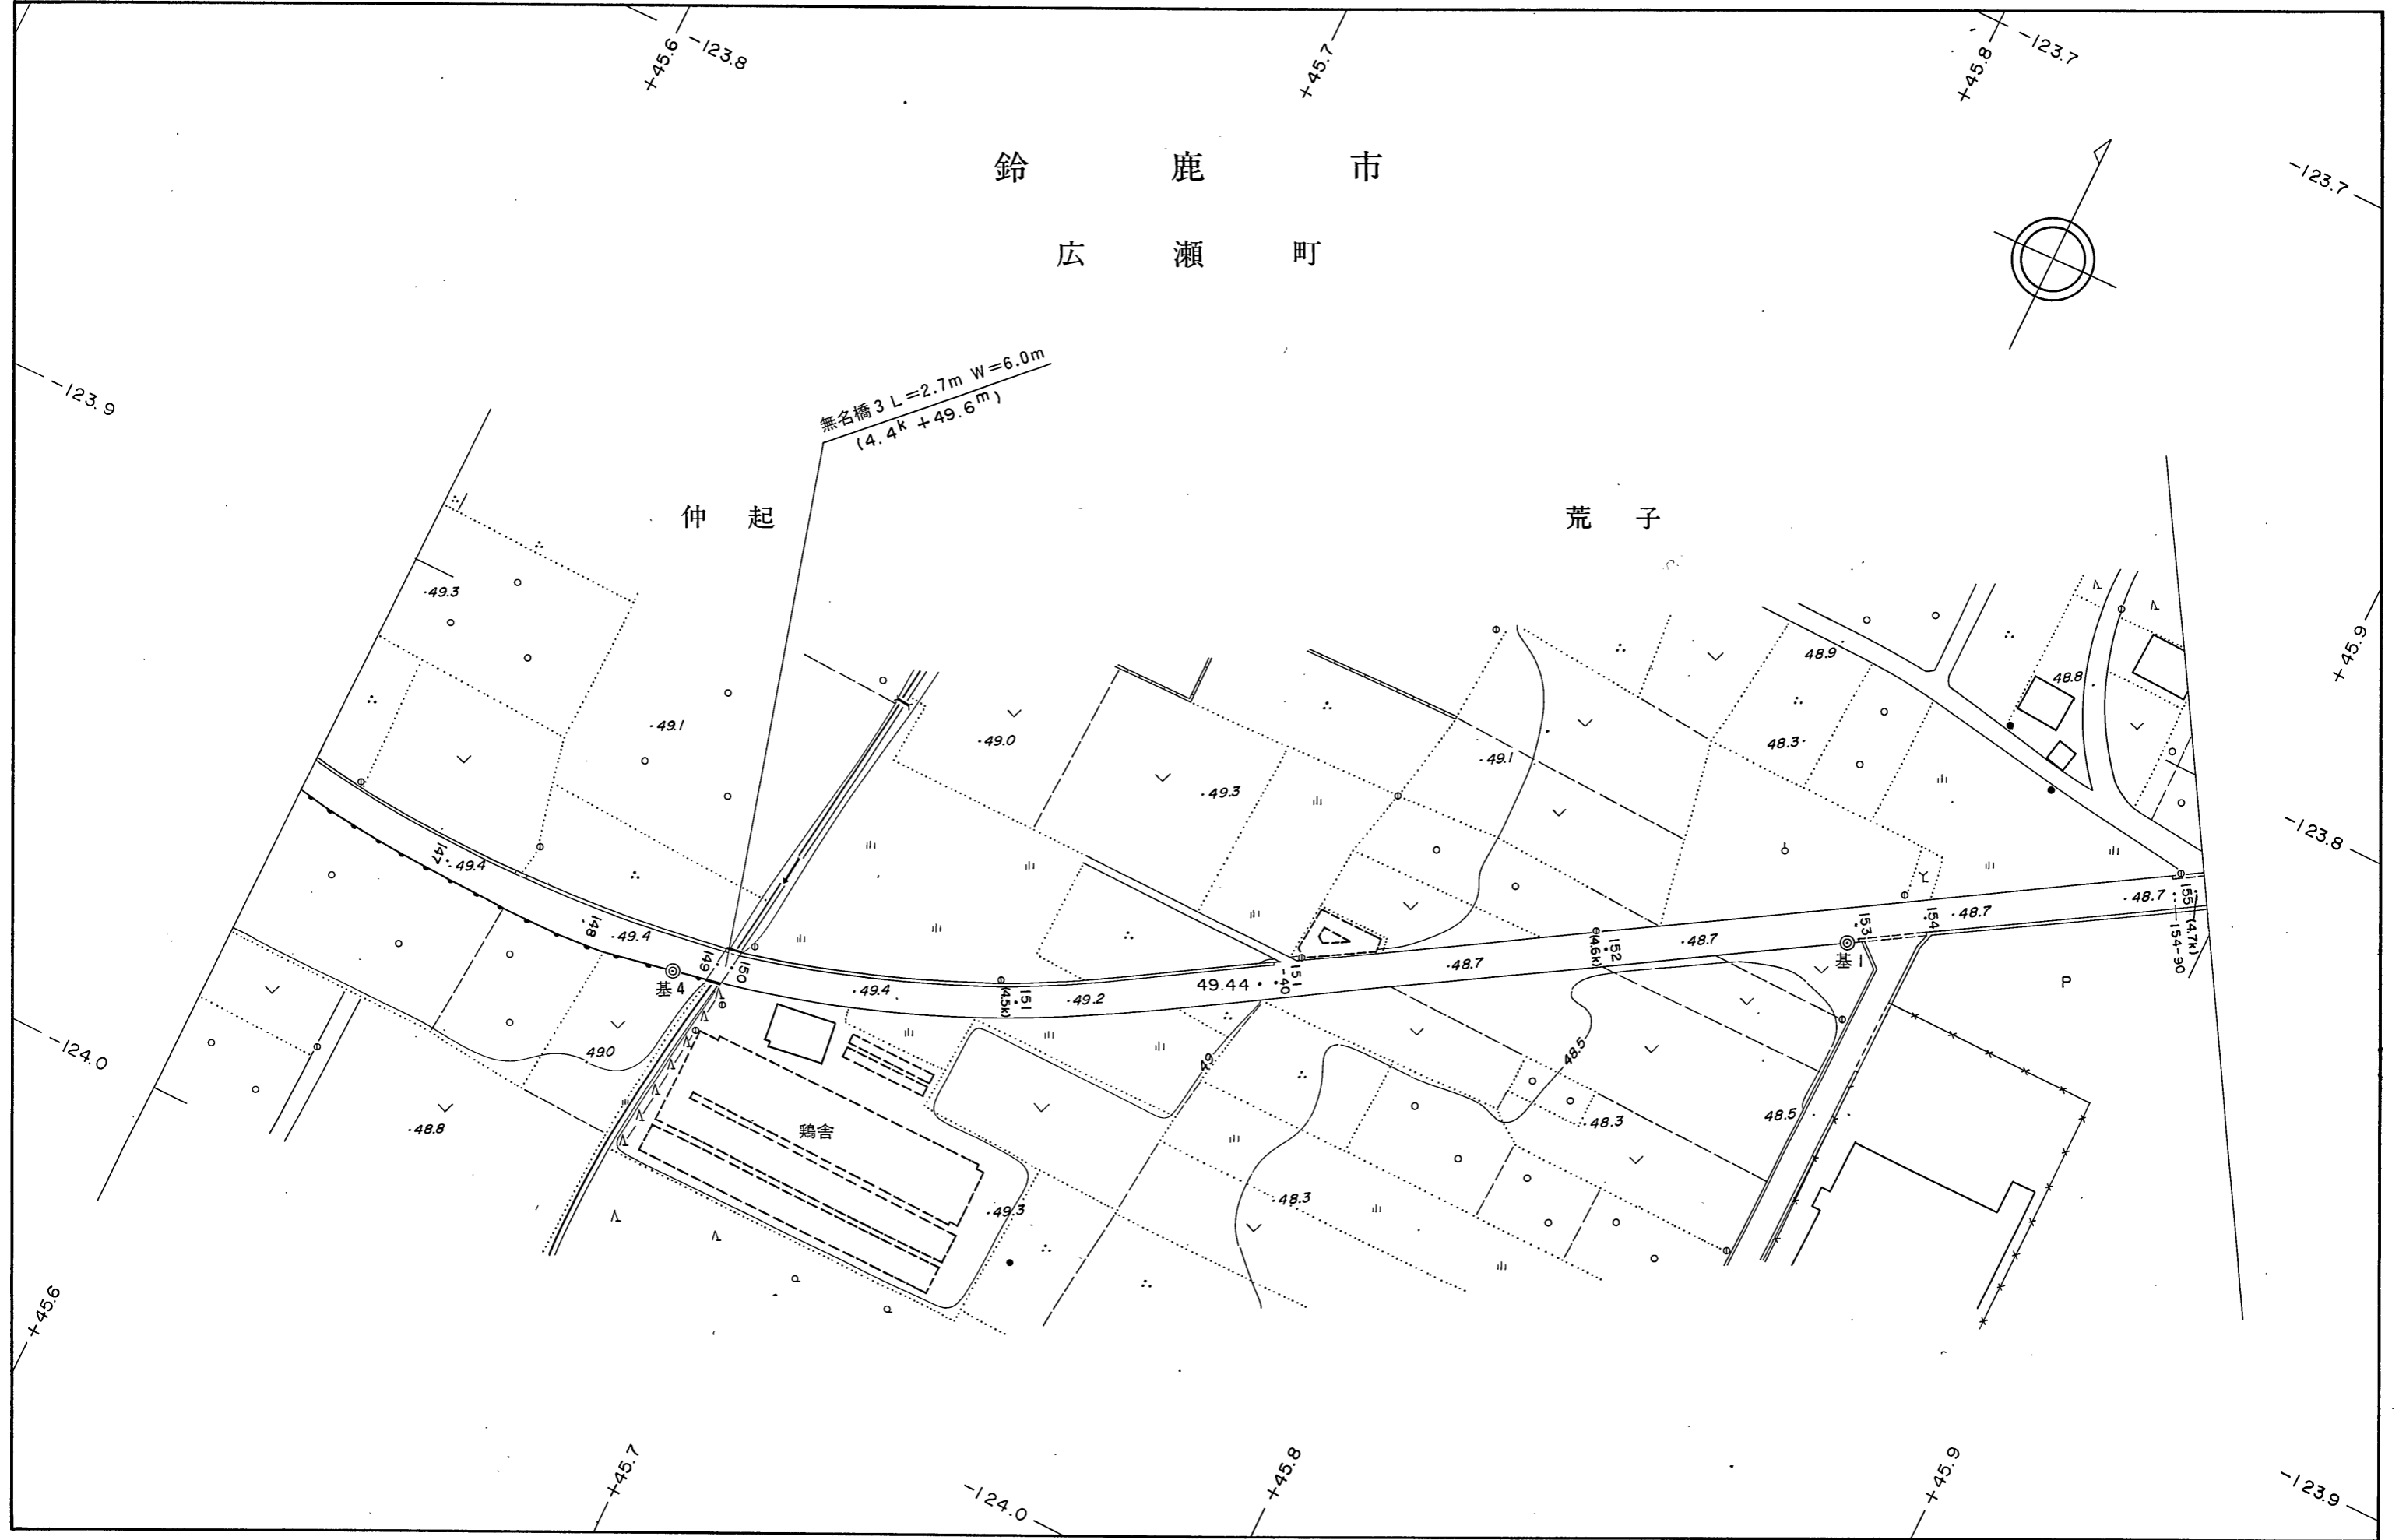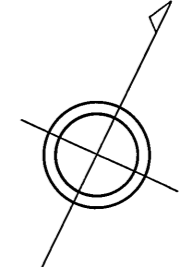

1 : 1,000