


鈴 鹿 市

東 庄 内 町

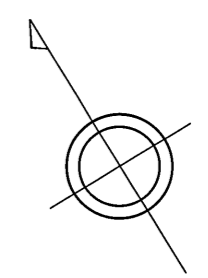

神ノ木

北垣内

南 条

階 下

側溝 B=0.45m H=0.6m L=4.4m


側溝 B=0.4m H=0.4m L=4.2m

南條公民館

大平酒店

蓮乗寺

金光寺

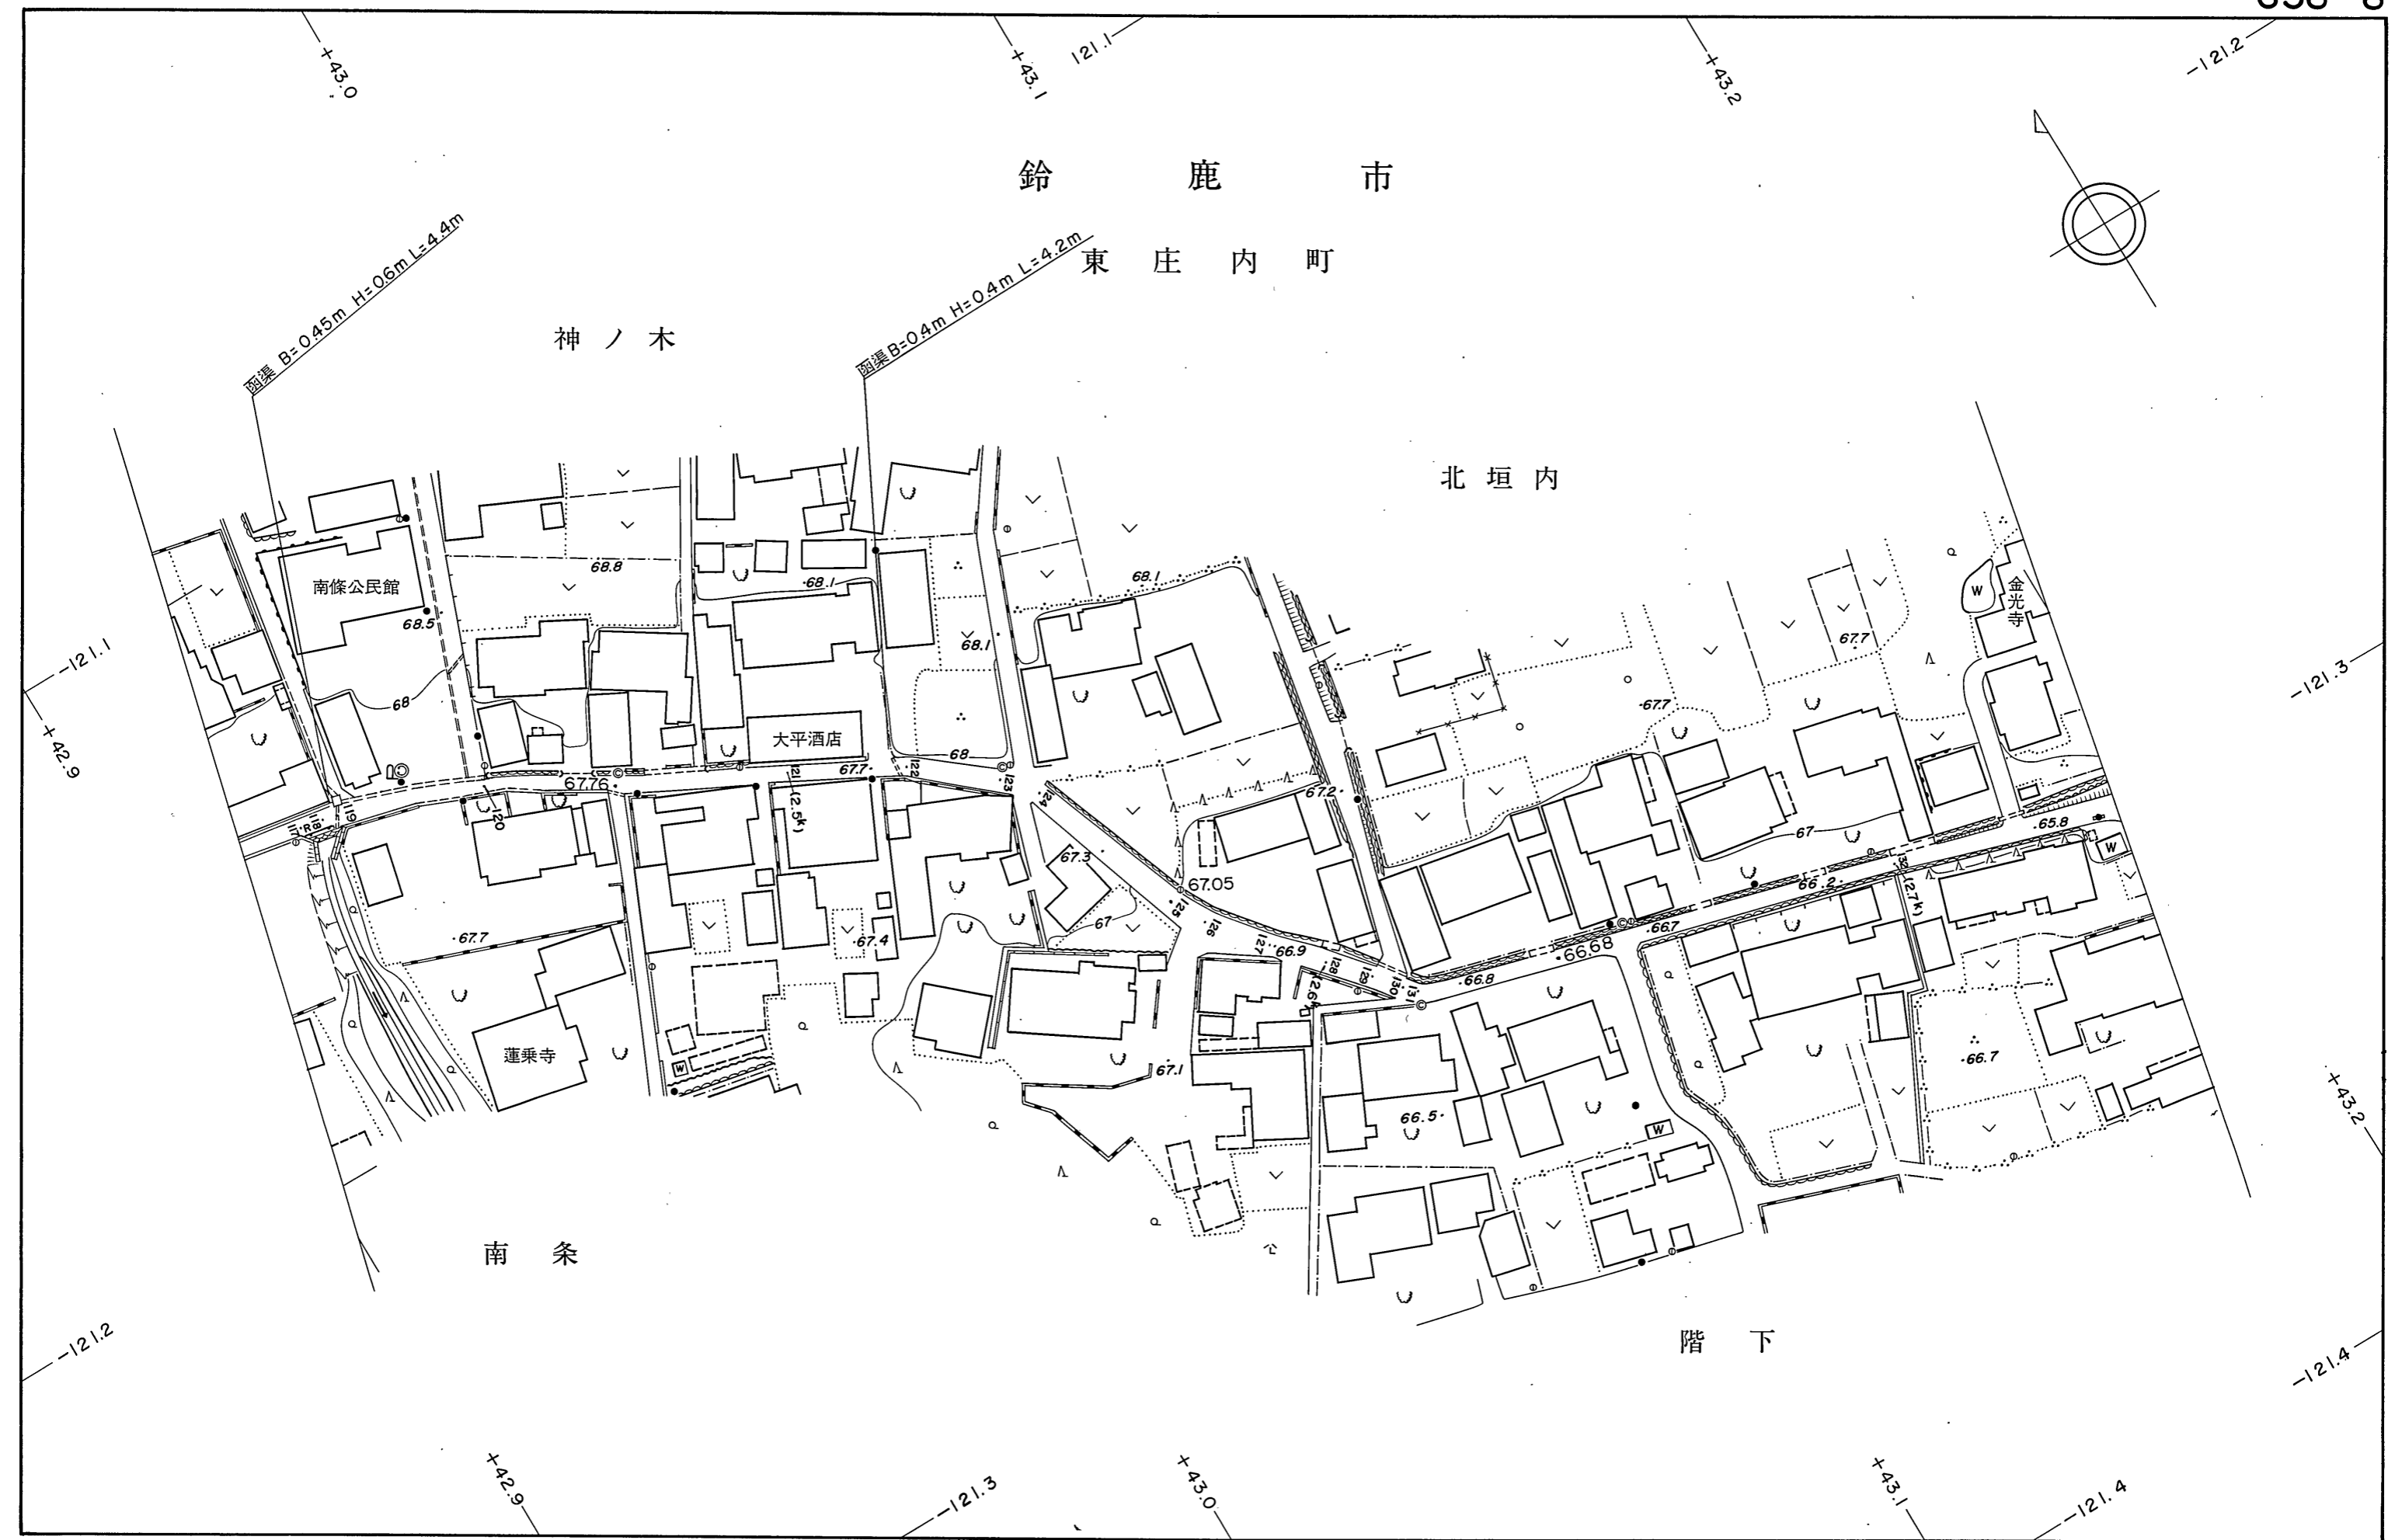

1 : 1,000